

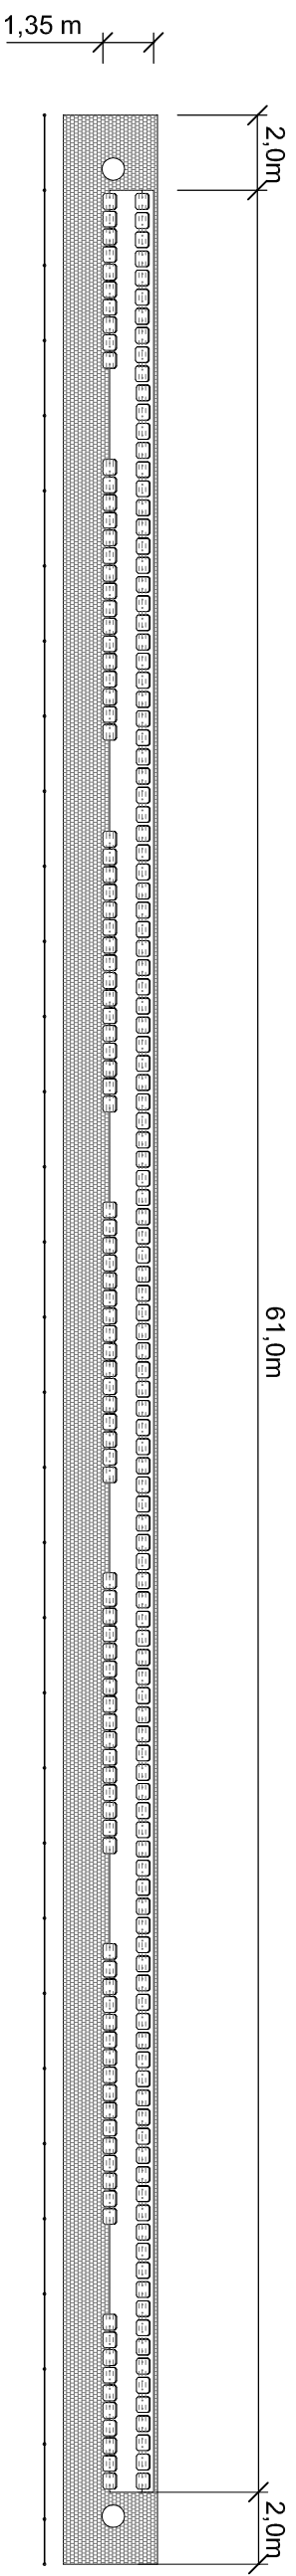


UKŁAD TRYBUNY SKALA 1:200

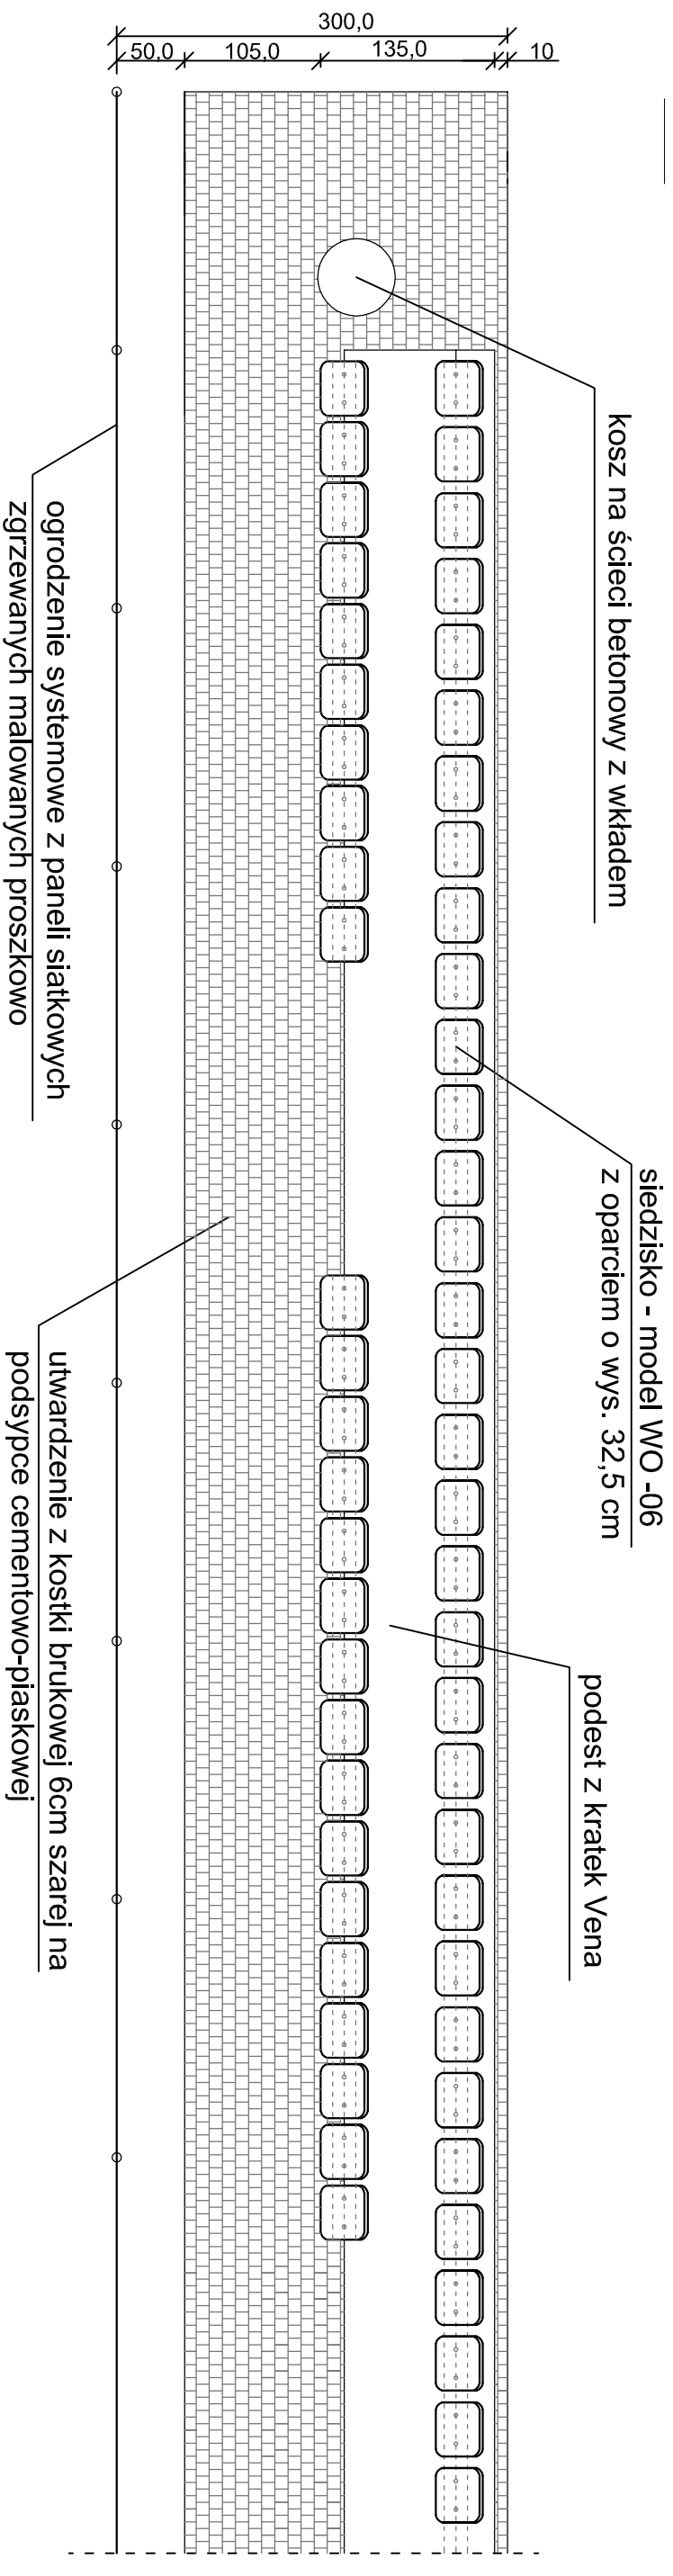

RZUT TRYBUNY SKALA 1:50

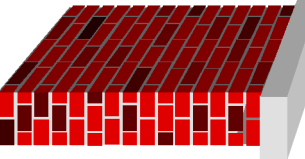

 <p>PRZEDSIĘBIĘSTWO PRODUKCYJNO BUDOWLANE "SZKIC" UL. BUKOWA 4 96-500 SOCHACZEW</p>		<p>Temat: Projekt budowlany wymiaru trybuny stadionowej</p>	
<p>Investor: GMINA LESZNO AL. WOJSKA POLSKIEGO 21, 05-084 LESZNO</p>		<p>Opracowanie: inż. Piotr Ciechomski</p>	
<p>Projektant: Jan Wosik Upr. bud. Nr 3/81/Sk-ce</p>		<p>Projektant: Jan Wosik Upr. bud. Nr 3/81/Sk-ce</p>	
<p>Lokalizacja: Leszno, ul. Szkolna 10, dz. nr ew. 147/1</p>		<p>Lokalizacja: Leszno, ul. Szkolna 10, dz. nr ew. 147/1</p>	
<p>Nazwa rysunku: RZUT TRYBUNY</p>		<p>Nr rys.: 01</p>	
<p>Data: II kw. 2014</p>		<p>Format: A3</p>	
<p>Skala rys.:</p>		<p>Nr str.:</p>	