

**UCHWAŁA NR IX/64/2011
RADY GMINY LESZNO
z dnia 25 maja 2011r.**

w sprawie nadania nazwy ulicy we wsi Szymanówek, gmina Leszno

Na podstawie art. 18 ust. 2 pkt 13 ustawy z dnia 8 marca 1990 roku
o samorządzie gminnym (Dz. U. z 2001r. Nr 142, poz. 1591 z późn. zm.)

Rada Gminy Leszno uchwala, co następuje:

§ 1

Drodze stanowiącej działkę ew. nr 101/1 położonej we wsi Szymanówek, gmina Leszno,
której przebieg obrazuje załącznik nr 1 do niniejszej uchwały, nadaje się nazwę:
„Aleja Agatowa”.

§ 2

Wykonanie uchwały powierza Wójtowi Gminy Leszno.

§ 3

Uchwała podlega publikacji w Dzienniku Urzędowym Województwa Mazowieckiego
i wchodzi w życie po upływie 14 dni od dnia jej ogłoszenia.

PRZEWODNICZĄCA
RADY GMINY

mgr Barbara Kozłowska

Ośrodek Dokumentacji Geodezyjnej i Kartograficznej w Ożarowie Maz.

KOPIA MAPY WEDŁUG STANU ARCHIWALNEGO

Skala 1:5000

Województwo:mazowieckie Powiat: warszawski zachodni

Jenostka ewidencyjna : Leszno

Obręb : Szymanówek;Działka : 119/1,101/1,104/1

STAROSTWO POWIATU WARSZAWSKIEGO ZACHODNIEGO

OŚRODEK DOKUMENTACJI
GEODEZYJNEJ I KARTOGRAFICZNEJ

ul. Poznańska 129/133

05-850 Ożarów Mazowiecki

Tel.: (22) 733 73 40, fax: (22) 733 73 41


ODGŁK. EG. 6621. A. 2256. 2256/2011

Załącznik nr 1
do Uchwały Nr IX/64/2011
Rady Gminy Leszno
z dnia 25 maja 2011r.

RADA GMINY LESZNO
pow. warszawski zachodni
woj. mazowieckie

STAROSTA WARSZAWSKI ZACHODNI
OŚRODEK DOKUMENTACJI
GEODEZYJNEJ I KARTOGRAFICZNEJ
w Ożarowie Mazowieckim

0023
2011-02-15
Ożarów Mazowiecki, dn. ... podpis

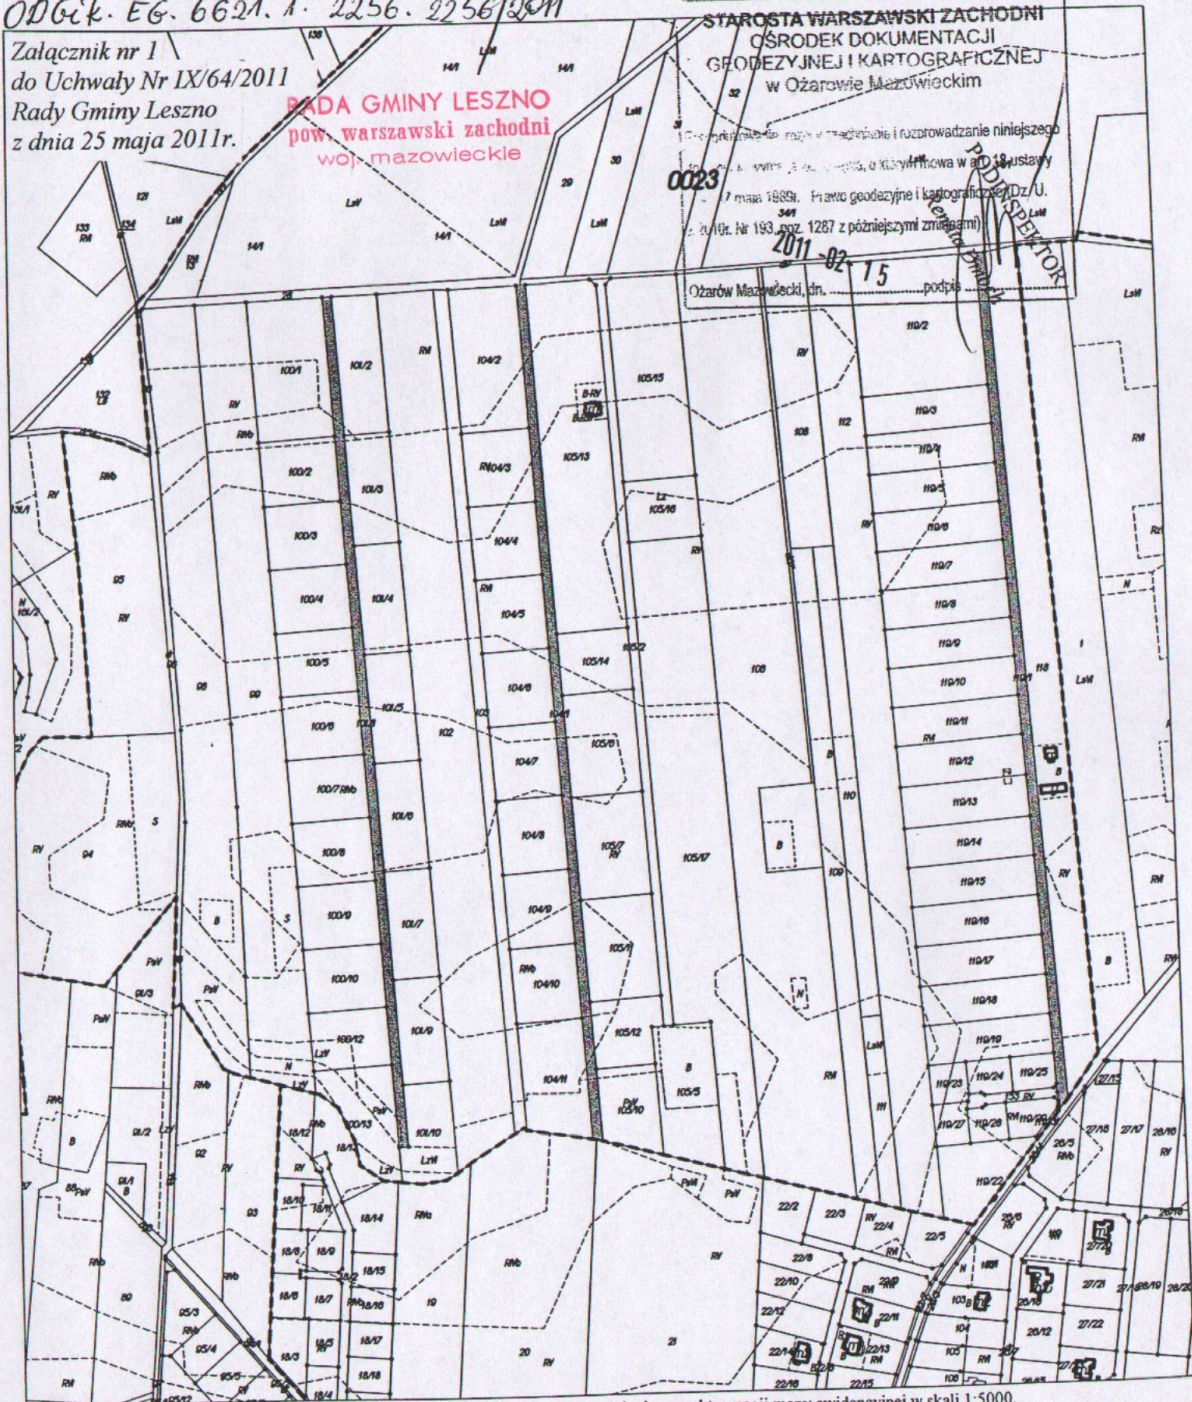

Punkty załamania granic przedstawione na mapie, nie oznaczone symbolem kółka pochodzą z wektoryzacji mapy ewidencyjnej w skali 1:5000.

Położenie tych punktów może nie spełniać wymagań dokładnościowych przewidzianych

Rozporządzeniem Ministra Rozwoju Regionalnego i Budownictwa w sprawie ewidencji gruntów i budynków (Dz U Nr 38 poz 454 z 2001 r.)

Opracowano systemem GEO-MAP. Skala 1 : 5000: Wydrukował(a) : Sebastian Janicki dn. : 2011.02.15 godz: 10:10:56. Strona 1/1

PRZEWODNICZĄCA
RADY GMINY
Barbara Koza
mgr Barbara Koza