


EG - P. GG21.1.3226 - 2013

STAROSTWO POWIATU
WARSZAWSKIEGO ZACHODNIEGO
Wydział Ewidencji Gruntów i Budynków
05-850 Ożarów Mazowiecki
ul. Poznańska 129/133
tel.: 22 733-73-40, fax: 22 733-73-41

tel.: 22 733-73-40, fax: 22 733-73-41

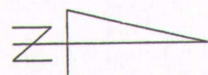


STAROSTA WARSZAWSKI ZACHODNI
OŚRODEK DOKUMENTACJI
GEODEZYJNEJ I KARTOGRAFICZNEJ
w Ożarowie Mazowieckim

Reprodukcja mapy geodezyjnej i kartograficznej, wykonana na podstawie dokumentu wytworzonego w oparciu o dane z dnia 17 maja 1987 r. (dokument wytworzony w oparciu o dane z dnia 17 maja 1987 r. z 2010r. Nr 193, poz. 1287 z późniejszymi zmianami).

Ożarów Mazowiecki, dn. Podpis:

Renata Dmoch

RADA GMINY LESZNO
pow. warszawski zachodni
woj. mazowieckie

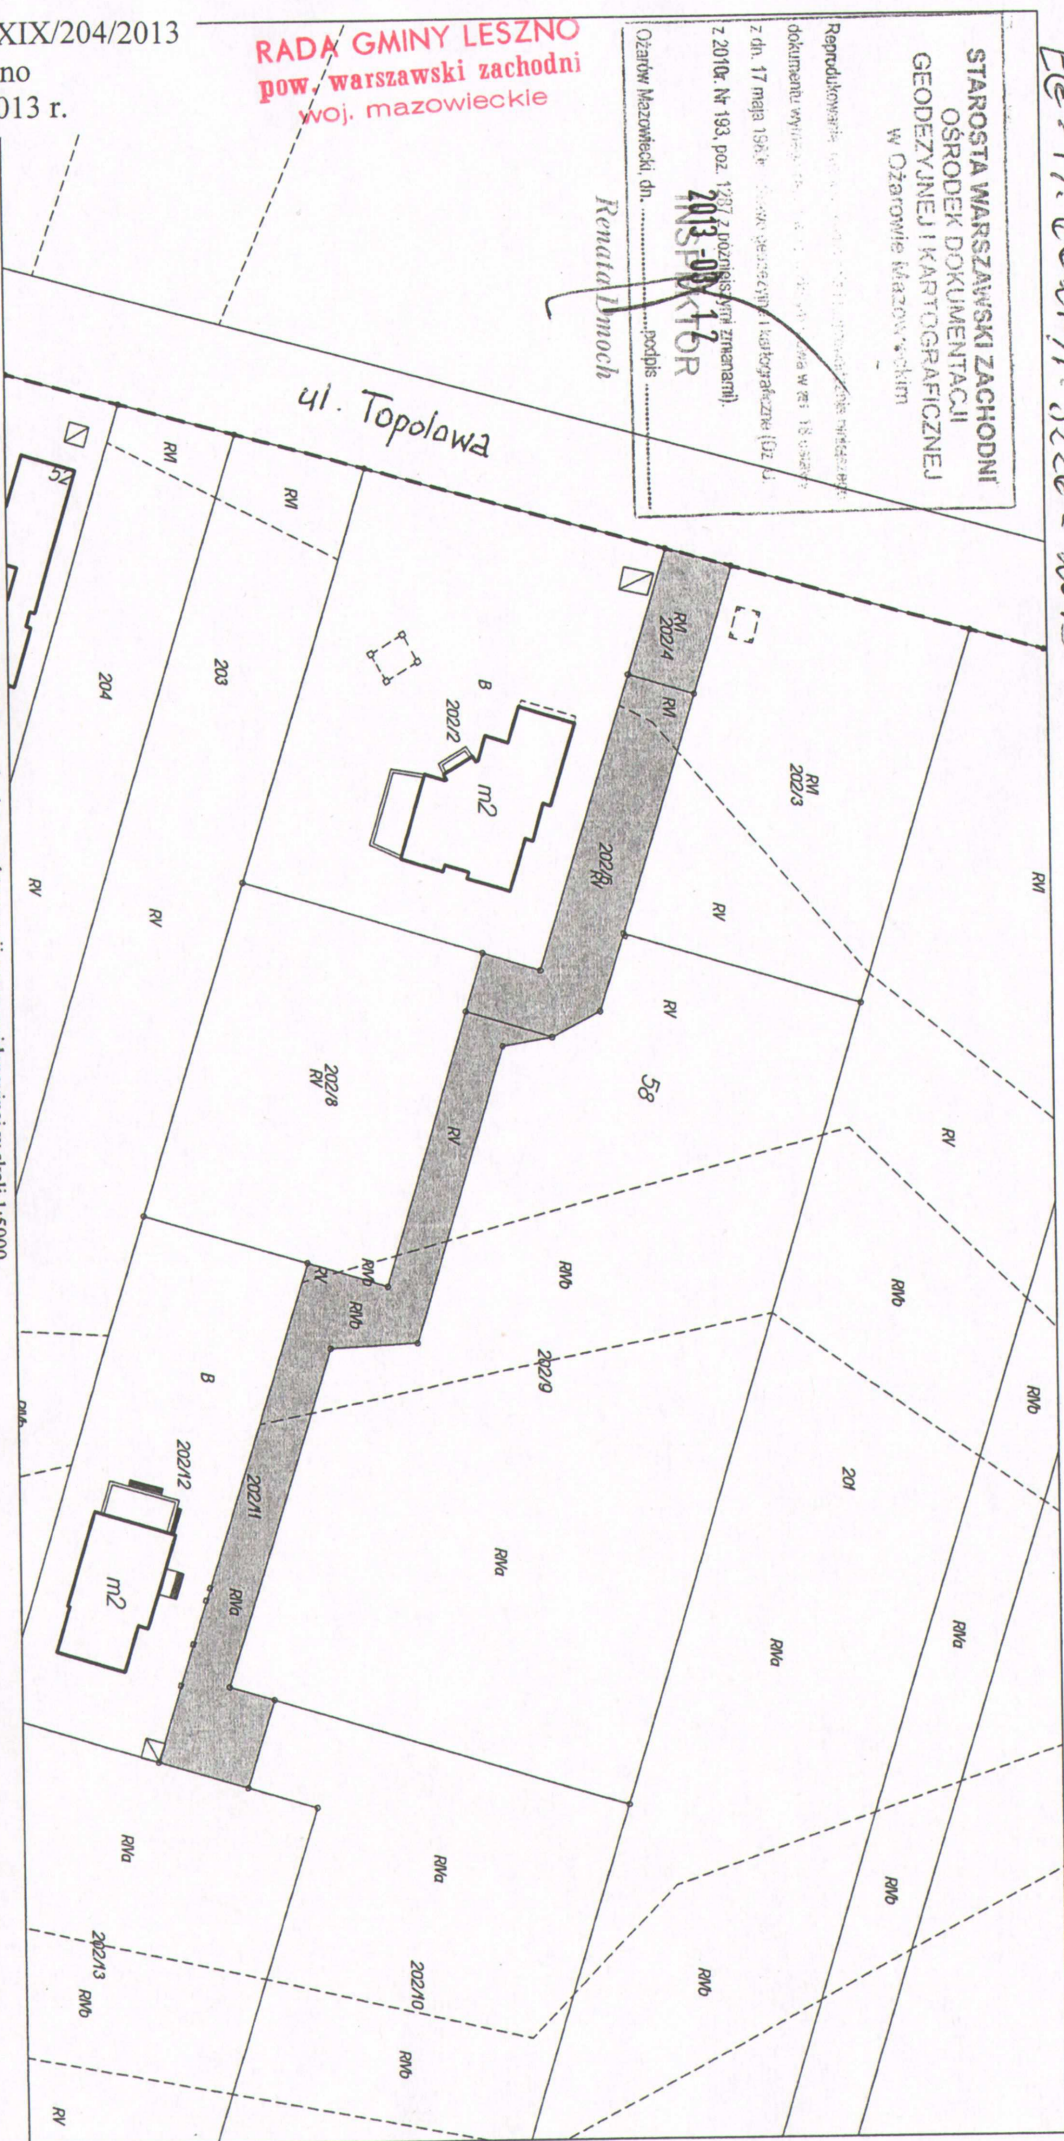

Załącznik Nr 1
do Uchwały Nr XXIX/204/2013
Rady Gminy Leszno
z dnia 21 marca 2013 r.

Wszystkie dane i symbole na mapie, nie oznaczone symbolem kółka pochodzą z wektoryzacji mapy ewidencyjnej w skali 1:5000.
Wszystkie punkty granic nie spełniają wymagań dokładnościowych przewidzianych w przepisach wykonawczych do ustawy z dnia 21 marca 2001 r. o systemie GEO-MAP. Skala 1:1000, PL-2000. Wydrukował(a): Renata Dmoch dn.: 2013.03.12 godz.: 10:25:50. Strona 1/1

PRZEWODNICZĄCA
RADA GMINY
mgr Barbara Kozłowska