


MIEJSCOWY PLAN ZAGOSPODAROWANIA PRZESTRZENNEGO WSI LESZNO, ETAP A - CZĘŚĆ I

RYSUNEK PLANU
SKALA 1:2 000



0 50 100 150 200 Metrów

ZALĄCZNIK NR 1
DO UCHWAŁY NR
RADY GMINY LESZNO
Z DNIA

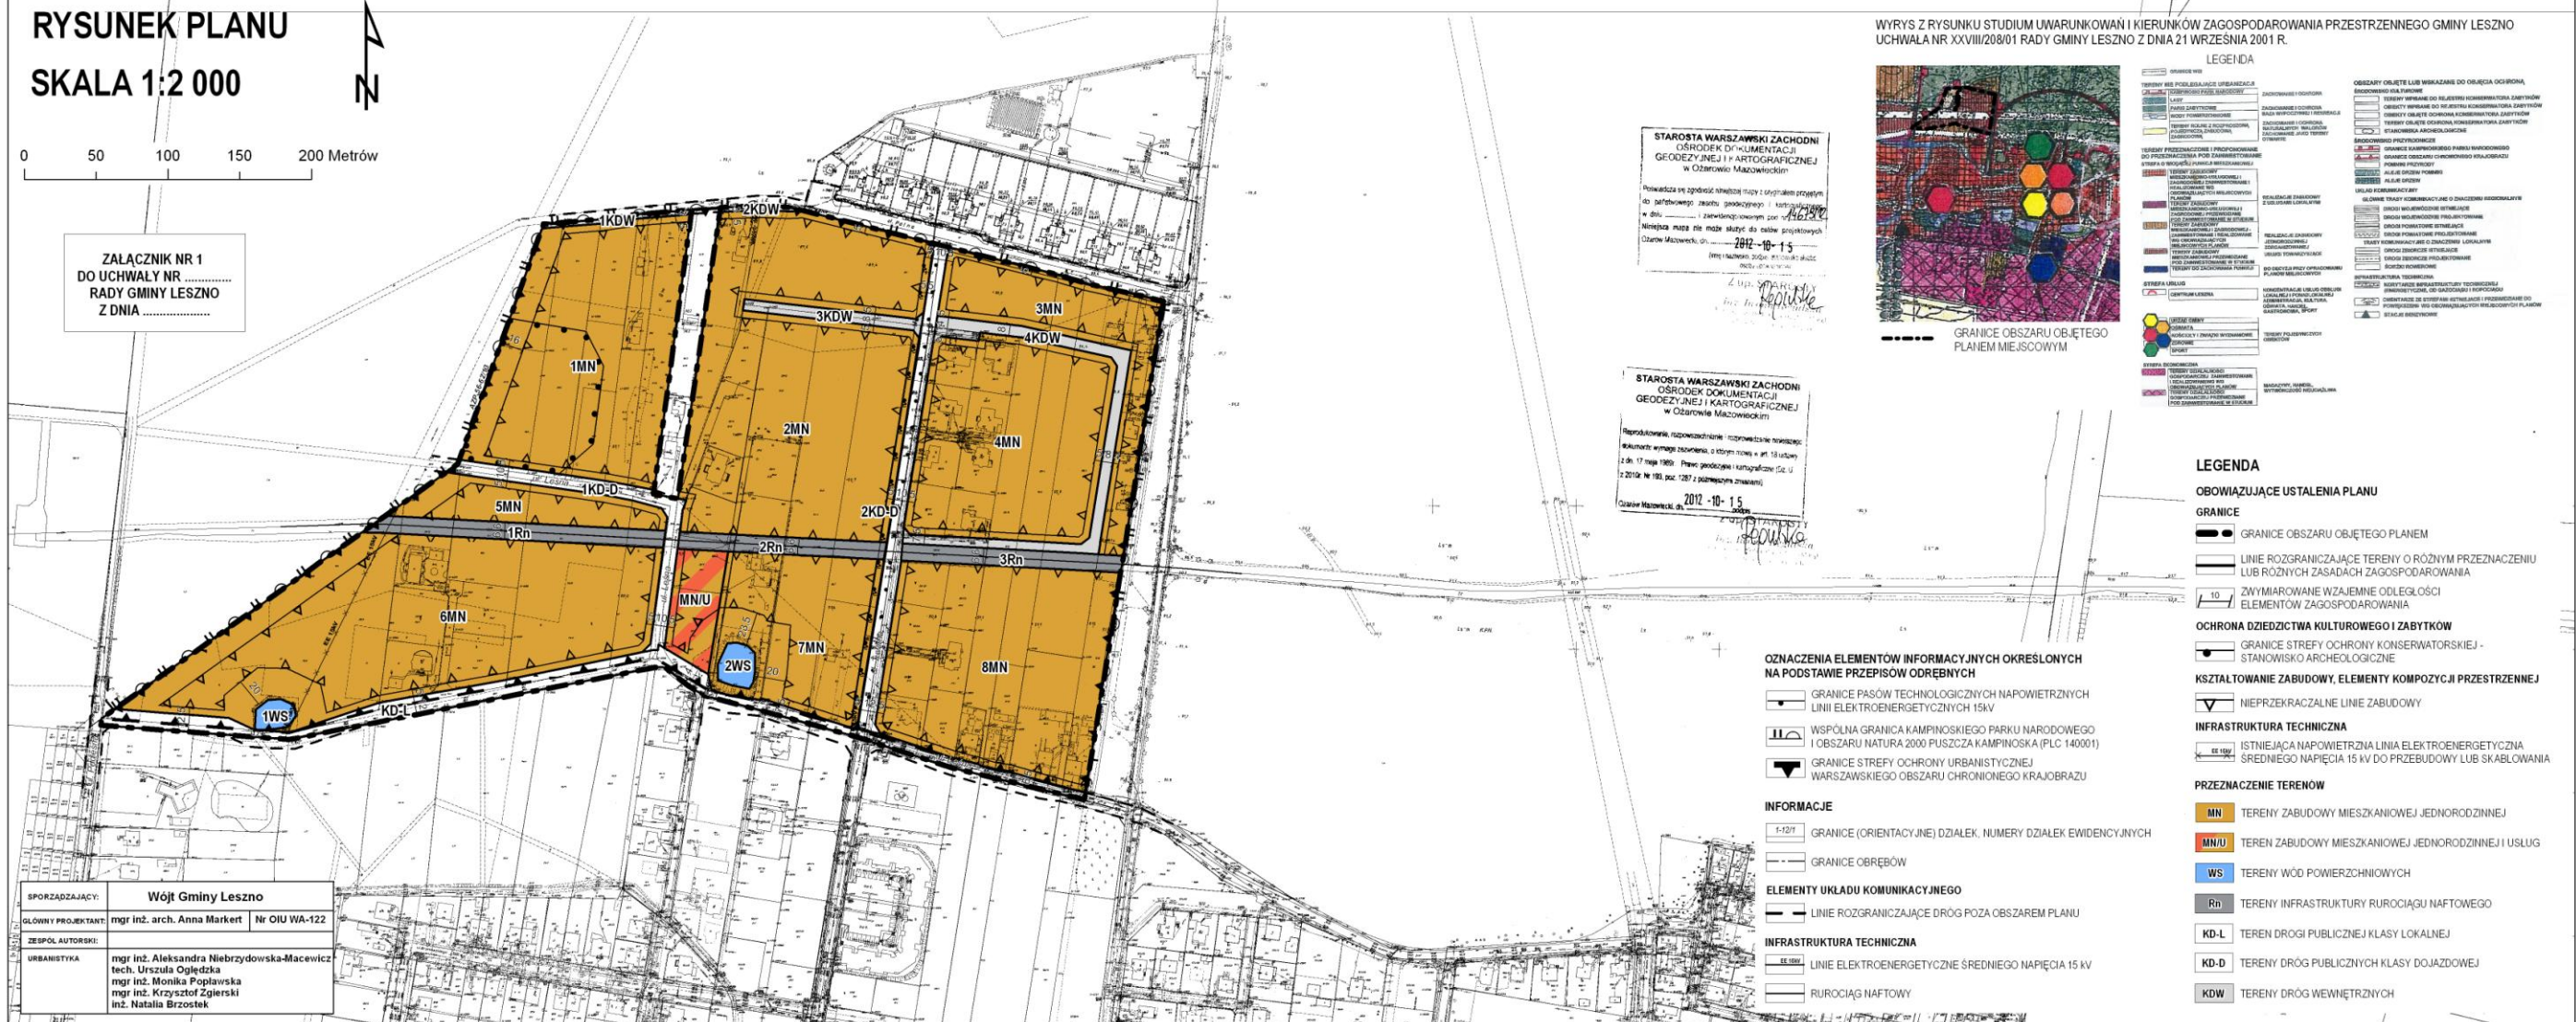

STAROSTA WARSZAWSKI ZACHODNI
OSRODEK DOKUMENTACJI
GEODEZYJNEJ I KARTOGRAFICZNEJ
w Olsztynie Mazowieckim

Przewiduje się znieść nieaktualny i częściowo przestarzały do celów niniejszego projektu plan zagospodarowania przestrzennego z dnia 17 maja 1980 r. Plan zagospodarowania przestrzennego (Gz. 01) z 2010 r. Nr 103, poz. 1287 (zamieszczone załącznik).

Olsztyn Mazowiecki, dn. 2012-10-15

[Signature]

STAROSTA WARSZAWSKI ZACHODNI
OSRODEK DOKUMENTACJI
GEODEZYJNEJ I KARTOGRAFICZNEJ
w Olsztynie Mazowieckim

Przewiduje się znieść nieaktualny i częściowo przestarzały do celów niniejszego projektu plan zagospodarowania przestrzennego z dnia 17 maja 1980 r. Plan zagospodarowania przestrzennego (Gz. 01) z 2010 r. Nr 103, poz. 1287 (zamieszczone załącznik).

Olsztyn Mazowiecki, dn. 2012-10-15

[Signature]

WYRYS Z RYSUNKU STUDIUM UWARUNKOWAŃ I KIERUNKÓW ZAGOSPODAROWANIA PRZESTRZENNEGO GMINY LESZNO
UCHWAŁA NR XXVIII/208/01 RADY GMINY LESZNO Z DNIA 21 WRZEŚNIA 2001 R.

LEGENDA

GRANICE OBSZARU OBJĘTEGO
PLANEM MIEJSCOWYM

OZNACZENIA ELEMENTÓW INFORMACYJNYCH OKREŚLONYCH NA PODSTAWIE PRZEPISÓW ODREBNYCH

- GRANICE PASÓW TECHNOLOGICZNYCH NAPIĘTYCH LINII ELEKTROENERGETYCZNYCH 15kV
- WSPÓLNA GRANICA KAMPINOSKIEGO PARKU NARODOWEGO I OBSZARU NATURA 2000 PUSZCZA KAMPINOSKA (PLG 140001)
- GRANICE STREFY OCHRONY URBANISTYCZNEJ WARSZAWSKIEGO OBSZARU CHRONIONEGO KRAJOBRAZU

INFORMACJE

- GRANICE (ORIENTACYJNE) DZIAŁEK, NUMERY DZIAŁEK EWIDENCYJNYCH
- GRANICE OBRĘBÓW

ELEMENTY UKŁADU KOMUNIKACYJNEGO

- LINIE ROZGRANICZAJĄCE DRÓG POZA OBSZAR PLANU

INFRASTRUKTURA TECHNICZNA

- LINIE ELEKTROENERGETYCZNE ŚREDNIEGO NAPIĘCIA 15 kV
- RUROCIĄG NAFTOWY

LEGENDA

OBOWIĄZUJĄCE USTALENIA PLANU

GRANICE

- GRANICE OBSZARU OBJĘTEGO PLANEM
- LINIE ROZGRANICZAJĄCE TERENY O RÓŻNYM PRZEZNACZENIU LUB RÓŻNYCH ZASADACH ZAGOSPODAROWANIA
- ZWYMIAROWANE WZAJEMNE ODLEGŁOŚCI ELEMENTÓW ZAGOSPODAROWANIA

OCHRONA DZIEDZICTWA KULTUROWEGO I ZABYTKÓW

- GRANICE STREFY OCHRONY KONSERWATORSKIEJ - STANOWISKO ARCHEOLOGICZNE
- KSZTALTOWANIE ZABUDOWY, ELEMENTY KOMPOZYCJI PRZESTRZENNEJ
- NIERZĘKACZALNE LINIE ZABUDOWY

INFRASTRUKTURA TECHNICZNA

- ISTNIEJĄCA NAPIĘTYCH LINIA ELEKTROENERGETYCZNA ŚREDNIEGO NAPIĘCIA 15 kV DO PRZEBUDOWY LUB SKAŁOWANIA

PRZEZNACZENIE TERENÓW

- MN TERENY ZABUDOWY MIESZKANIOWEJ JEDNORODZINNEJ
- MN/U TERENY ZABUDOWY MIESZKANIOWEJ JEDNORODZINNEJ I USŁUG
- WS TERENY WÓD POWERZCHNIOWYCH
- Rn TERENY INFRASTRUKTURY RUCIOCIĄG NAFTOWEGO
- KD-L TERENY DRÓG PUBLICZNYCH KLASY LOKALNEJ
- KD-D TERENY DRÓG PUBLICZNYCH KLASY DOJAZDOWEJ
- KDW TERENY DRÓG WEWNĘTRZNYCH

SPORZĄDZAJĄCY:	Wójt Gminy Leszno	
GŁÓWNY PROJEKTANT:	mgr inż. arch. Anna Markert	Nr OIU WA-122
ZESPÓŁ AUTORSKI:		
URBANISTYKA:	mgr inż. Aleksandra Niebrzydowska-Maciewicz tech. Urszula Ogłędzka mgr inż. Monika Popielska mgr inż. Krzysztof Zgierski inż. Natalia Brzostek	