


II. Część projektowa

ORIENTACJA

1:30 000

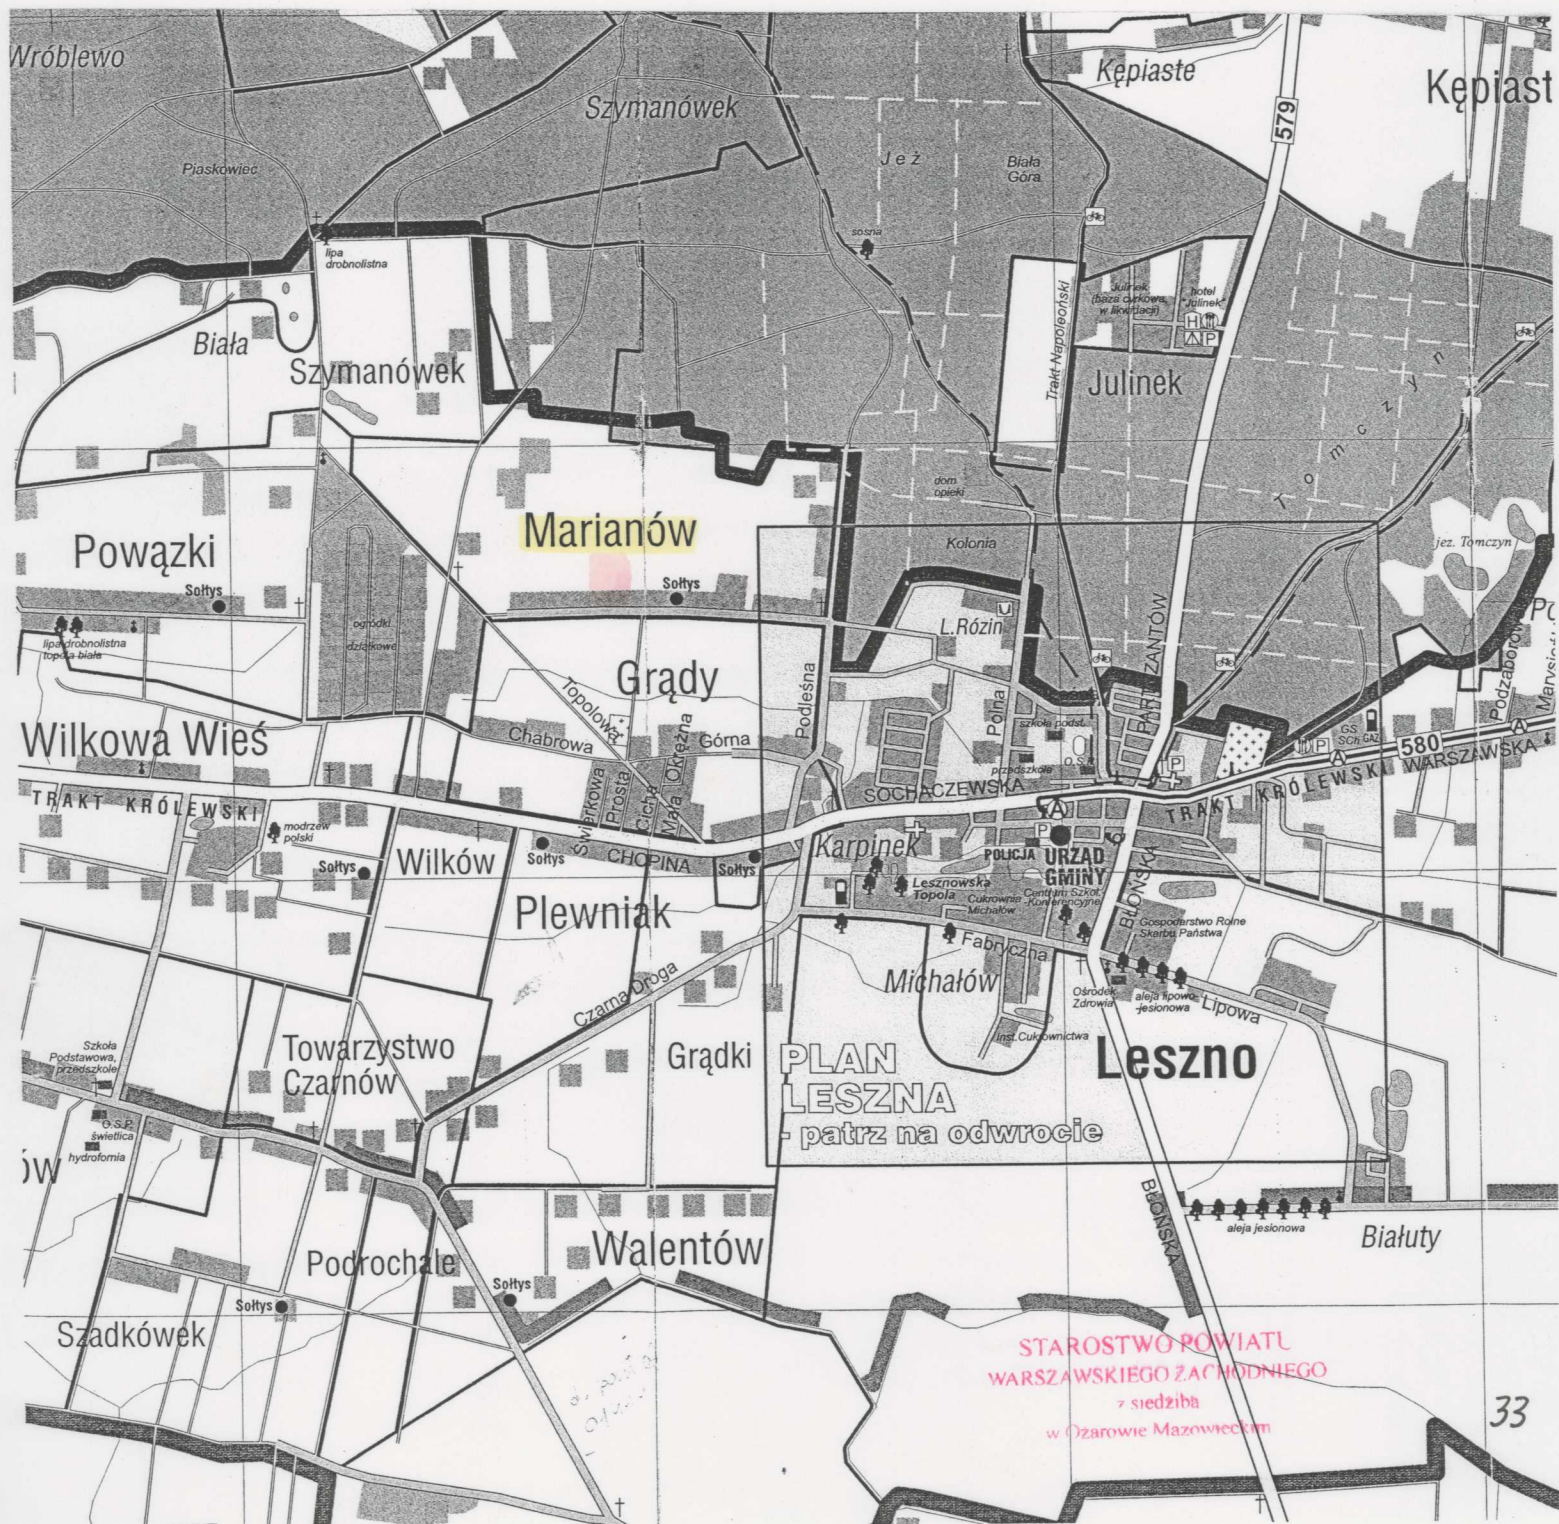

A. OPIS TECHNICZNY DO PROJEKTU ZAGOSPODAROWANIA TERENU PRZEWODEM WODOCIĄGOWYM

I. Projektowane zagospodarowanie terenu:

Zakres robót:

1. wykonanie przewodu wodociągowego DN100 (D110x6,6mm) z rur PE SDR17 klasy PN10 o długości L=675,5m,
2. wykonanie połączenia z istn. wodociągiem DN100,
3. montaż hydrantów ppoż. nadziemnych.

Projektowany przewód wodociągowy przebiegać będzie w liniach rozgraniczających drogi gminnej (dz. nr ew. 1, obręb Grądy) oraz prywatnej drogi dojazdowej (dz. nr ew. 35/46, obręb Marianów).

II. Istniejący stan zagospodarowania terenu:

Inwestycja jest położona we wsi Grądy i Marianów. Występującym na tym terenie uzbrojeniem jest istniejący kabel energetyczny NN oraz napowietrzne linie energetyczne. Na istniejący kabel energetyczny NN należy nałożyć dwudzielną rurę AROTA o długości L=1,0m.

III. Informacje i dane o wpływie inwestycji na istn. środowisko:

Projektowane przewody wodociągowe wykonane będą z rur PE łączonych przez zgrzewanie zapewniających stuprocentową szczelność. W związku z powyższym nie przewiduje się negatywnego wpływu inwestycji na środowisko. Wybudowanie przewodów wodociągowych pozwoli na ochronę lokalnych zasobów wodnych. W zasięgu istniejących koron drzew prace ziemne należy wykonywać bez uszkodzania korzeni i pni.

IV. Pozostałe informacje

Projektowana inwestycja nie spowoduje zagrożenia dla środowiska naturalnego oraz higieny i zdrowia jej użytkowników.

Opracowanie:

mgr inż. Anna Chudzicka

mgr inż. Anna Chudzicka
Upr. bud. do proj. i kier. rob. bud. bez ograniczeń
w specjalności instalacyjnej w zakresie sieci,
instalacji i urządzeń: wodociągowych i kanaliza-
cyjnych, ciepłych, went. i gazowych Wa-384/02