


LEGENDA
URZĄDZENIA DLA PLACU ZABAW

A	HUŚTAWKA BOCIANIE GNIAZDO			G	ZESTAW SPRAWNOŚCIOWY		
B	HUŚTAWKA DWIUSOBOWA			H	PRZEJAZD LINOWY		
C	KARUZELA			I	STÓL DO GRY W SZACHY		
D	ZESTAW ZABAWOWY			J	STÓL DO TENISA STOLEMOWEGO		
E	GÓRSKA PRZEKŁĘCZ			K	TABLICA INFORMACYJNA REGULAMIN		
F	LINARIUM						

URZĄDZENIA DLA SIŁOWNI ZEWNĘTRZNEJ

L	ROWEREK		
M	NARCZARZ		
N	KOLA TAI CHI		
O	WIOSŁARZ		
P	PRASA NOŻNA		
R	WAHADKO		
S	BIEGACZ		
T	ORBITREK		
U	ZESTAW STREET WORKOUT		
W	TABLICA INFORMACYJNA REGULAMIN		

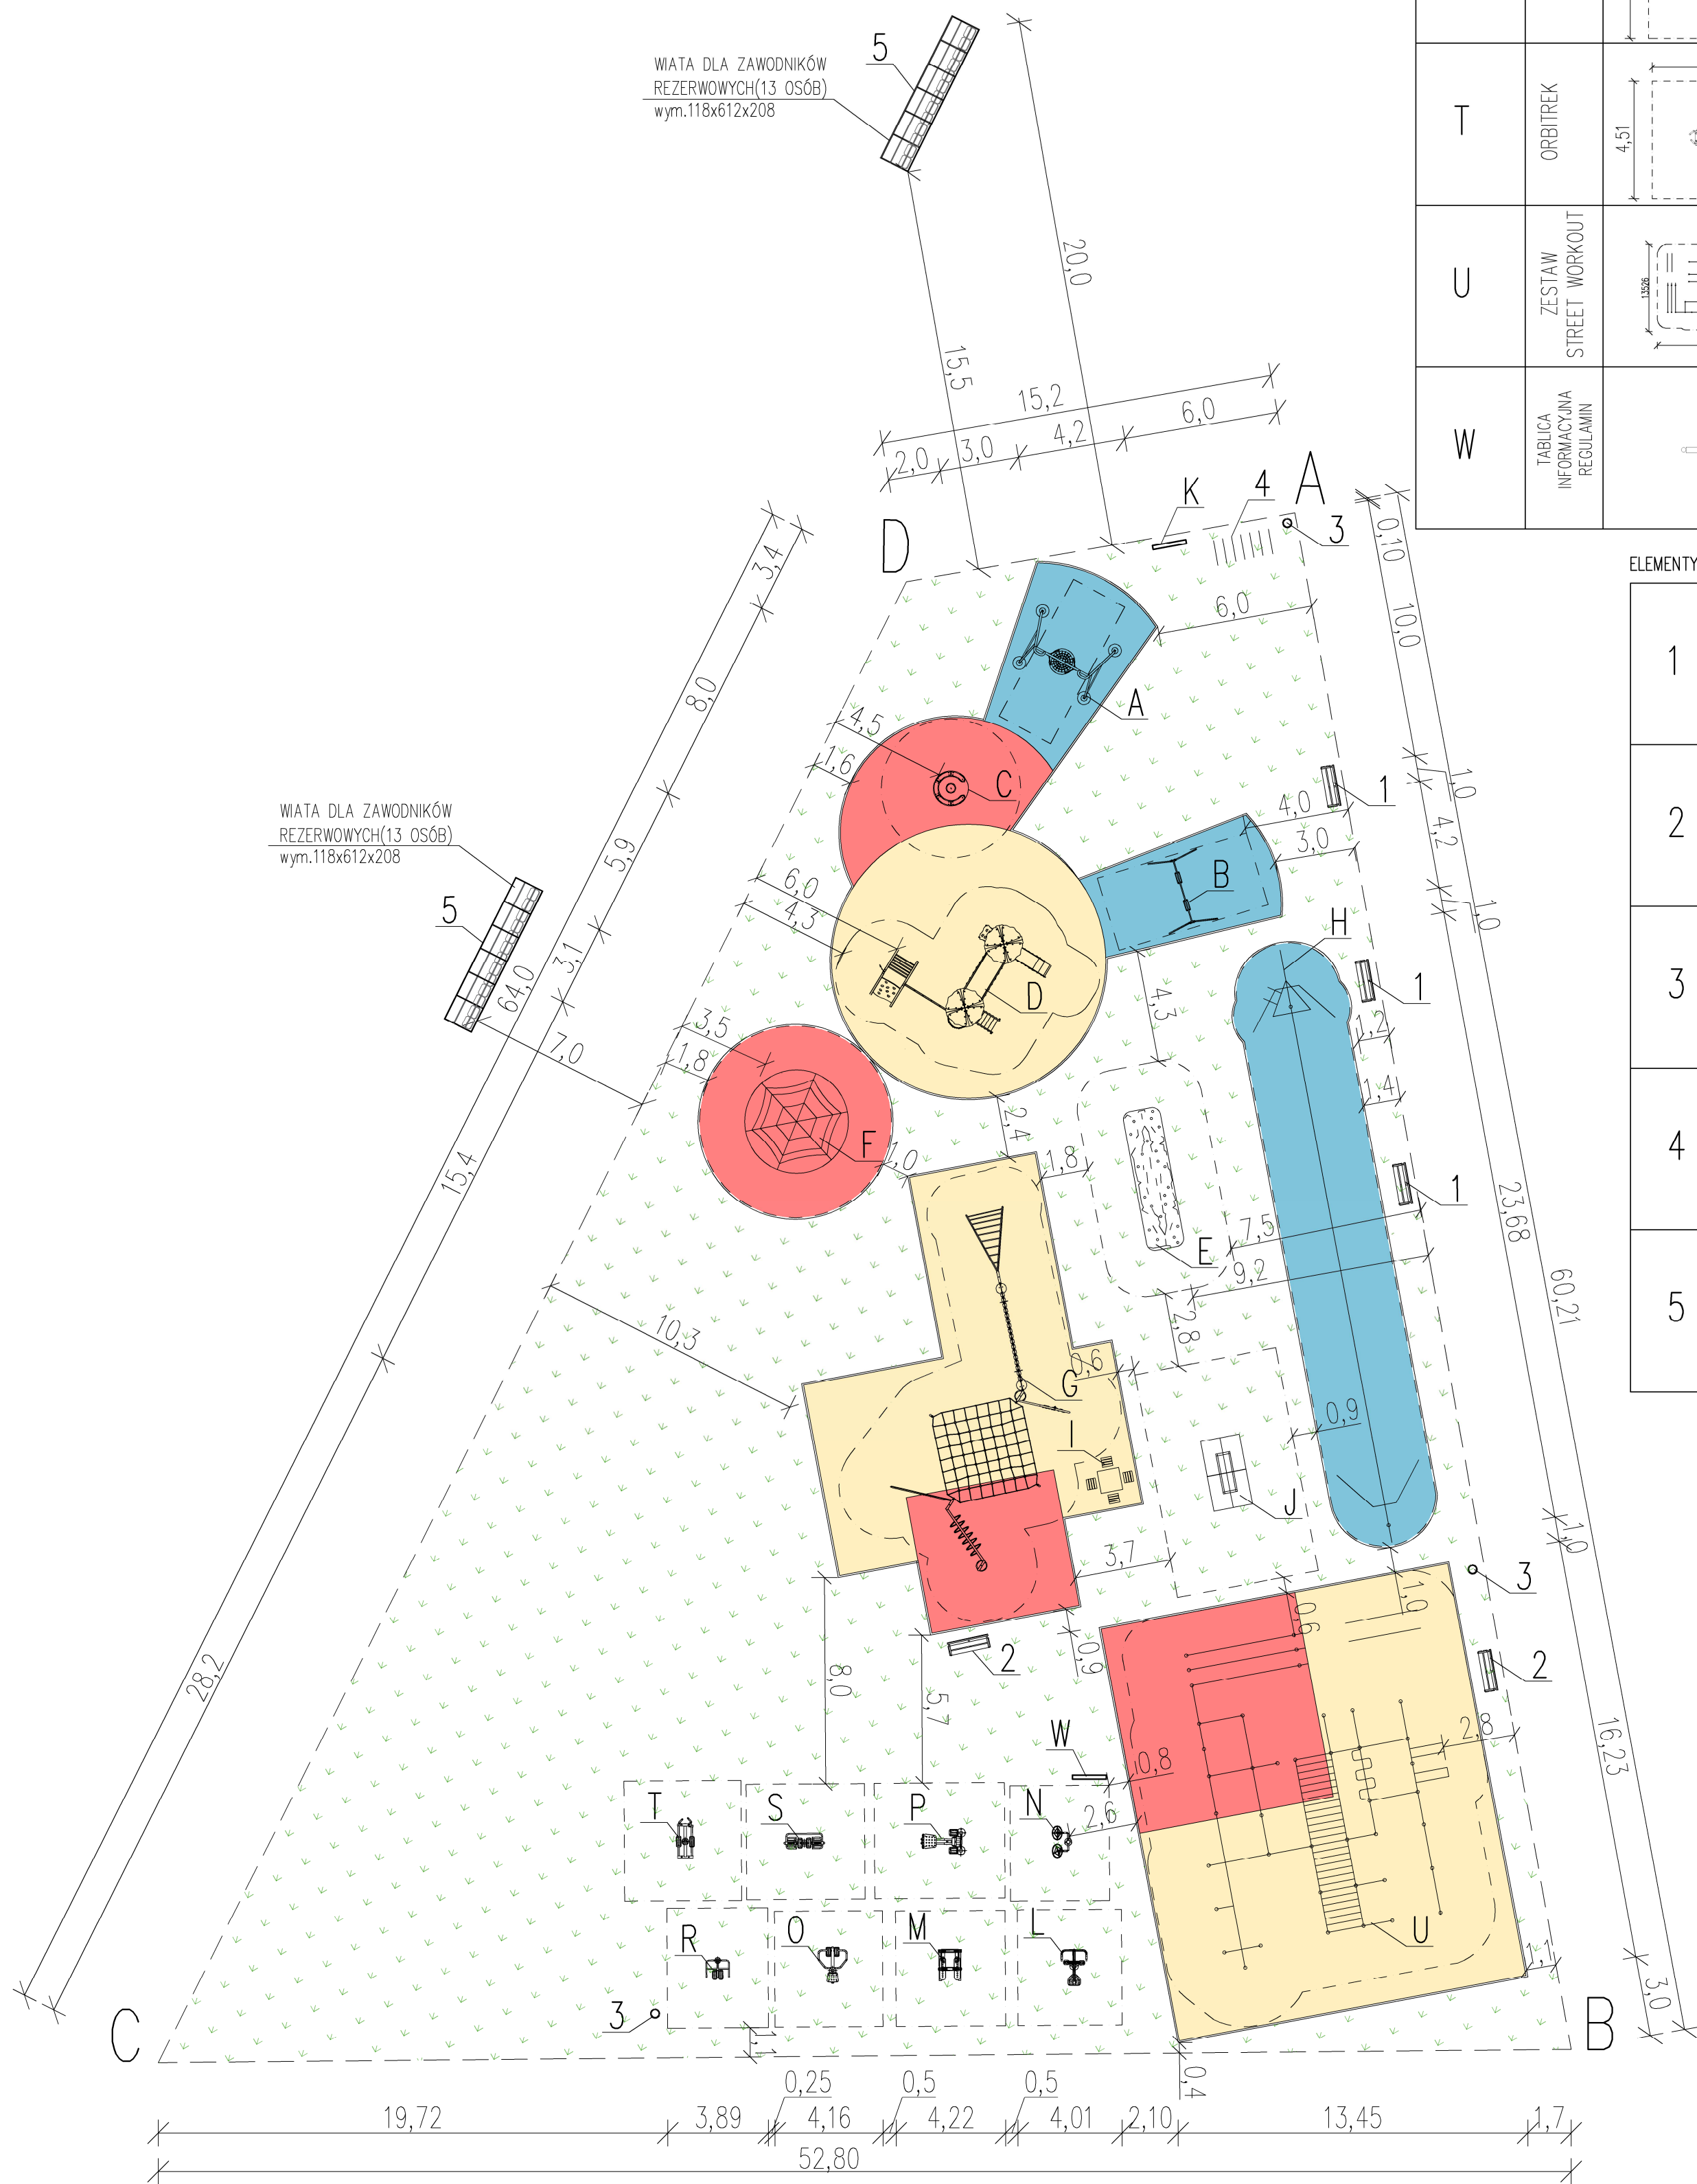

ELEMENTY DODATKOWE WYPOSAŻENIA

1	ŁAWKA PARKOWA Z OPARCIEM	
2	ŁAWKA PARKOWA BEZ OPARCIA	
3	KOSZ NA ŚMIECI	
4	STOŁY NA ROWERY	
5	WIATY DLA ZAWODNIKÓW (13 OSÓBOWE)	

NAWIERZCHNIE

	Nawierzchnia z poliuretanu
	Nawierzchnia z poliuretanu
	Teren zielony

	Temat:	PRZEBUDOWA KOMPLEKSU SPORTOWO-REKREACYJNEGO W ZABOROWIE W CELU UMOŻLIWIENIA AKTYWNOŚCI FIZYCZNEJ GRUPOM MIĘDZYPOKOLENIOWYM
	Inwestor:	GMINA LESZNO 05-085 LESZNO, AL. WOJSKA POLSKIEGO 21
	Autor opracowania:	inż. Piotr Ciecchomski mgr inż. arch. Agnieszka Walczak
	Projektant:	Jan Wasik upraw. bud. Nr 3/81/Sk-ce
	Lokalizacja:	Zaborów, gm. Leszno dz. nr ewid. 430/3, obręb 0033 Zaborów
Nazwa rysunku:	SZCZEGÓŁ USYTUOWANIA URZĄDZEŃ	
Data: IV kw 2016r.	Format: A2+	SKALA: 1:200
		Nr rys. 02
		Nr str.