

**LEGENDA:**

- ulice objęte opracowaniem
- skrzyżowania
- istniejące drogi wojewódzkie
- lokalizacja zadania inwestycyjnego

Zamawiający:



GMINA LESZNO  
Al. Wojska Polskiego 21  
05-084 Leszno

Wykonawca :



PC-PROJEKT  
ul. Zielone Zaczysze 1/341, 03-294 Warszawa  
biuro: ul. Gabińska 9/75, 01-703 Warszawa  
tel: +48 22 490 42 31, fax: +48 22 203 47 15  
biuro@pc-projekt.home.pl  
www.pc-projekt.waw.pl

Branża	opracowanie wielobranżowe
Nr tomu:	A.1
Data rewizji:	---
Stadium:	PBW
Nr arch:	2014_24
Numer umowy:	-
Kod GPV:	71320000-7

Zadania/Objekt:

Budowa ulicy Kwiatowej w Lesznie

Temat opracowania:

PROJEKT BUDOWLANO - WYKONAWCZY

Tytuł rysunku:

PLAN ORIENTACYJNY

Branża	Stanowisko	Imię i nazwisko	Uprawnienia	Podpis
Drogowa	Projektant	mgr inż. Rafał Jakubicki	MAZ/0038/POOD/13	
Drogowa	Sprawdzający	mgr inż. Paweł Ciechanowicz	MAZ/0350/POOD/08	
Odwodnienie	Projektant	dr inż. Agnieszka Halicka	MAZ/0200/POOS/08	
Odwodnienie	Sprawdzający	mgr inż. Marcin Jarząbek	MAZ/0236/POOS/11	

Data opracowania:

07.2014

Skala:


1 : 10 000

Nr rys.:

1

**LEGENDA:**

- projektowana oś drogi
- projektowane krawężniki bet. 15x30x100cm
- - - projektowane krawężniki bet. zatopione 15x30x100cm
- - - projektowane oporniki 12x25x100cm
- - - projektowane obrzeża bet. 8x20x100
- granica opracowania objętego wnioskiem o pozwolenie na budowę
- projektowana nawierzchnia jezdni z kostki betonowej
- projektowana nawierzchnia jezdni z kostki betonowej
- projektowana nawierzchnia jezdni z kostki betonowej
- projektowany zjazd indywidualny z kostki bet. koloru czerwonego
- projektowane płyty z wypustkami
- projektowany próg zwalniający z kostki bet.
- projektowana zielen
- istniejąca zielen
- projektowany przykanalik lub kanał deszczowy DN 200-300
- projektowana studnia rewizyjna 600-1200
- projektowany wpust deszczowy

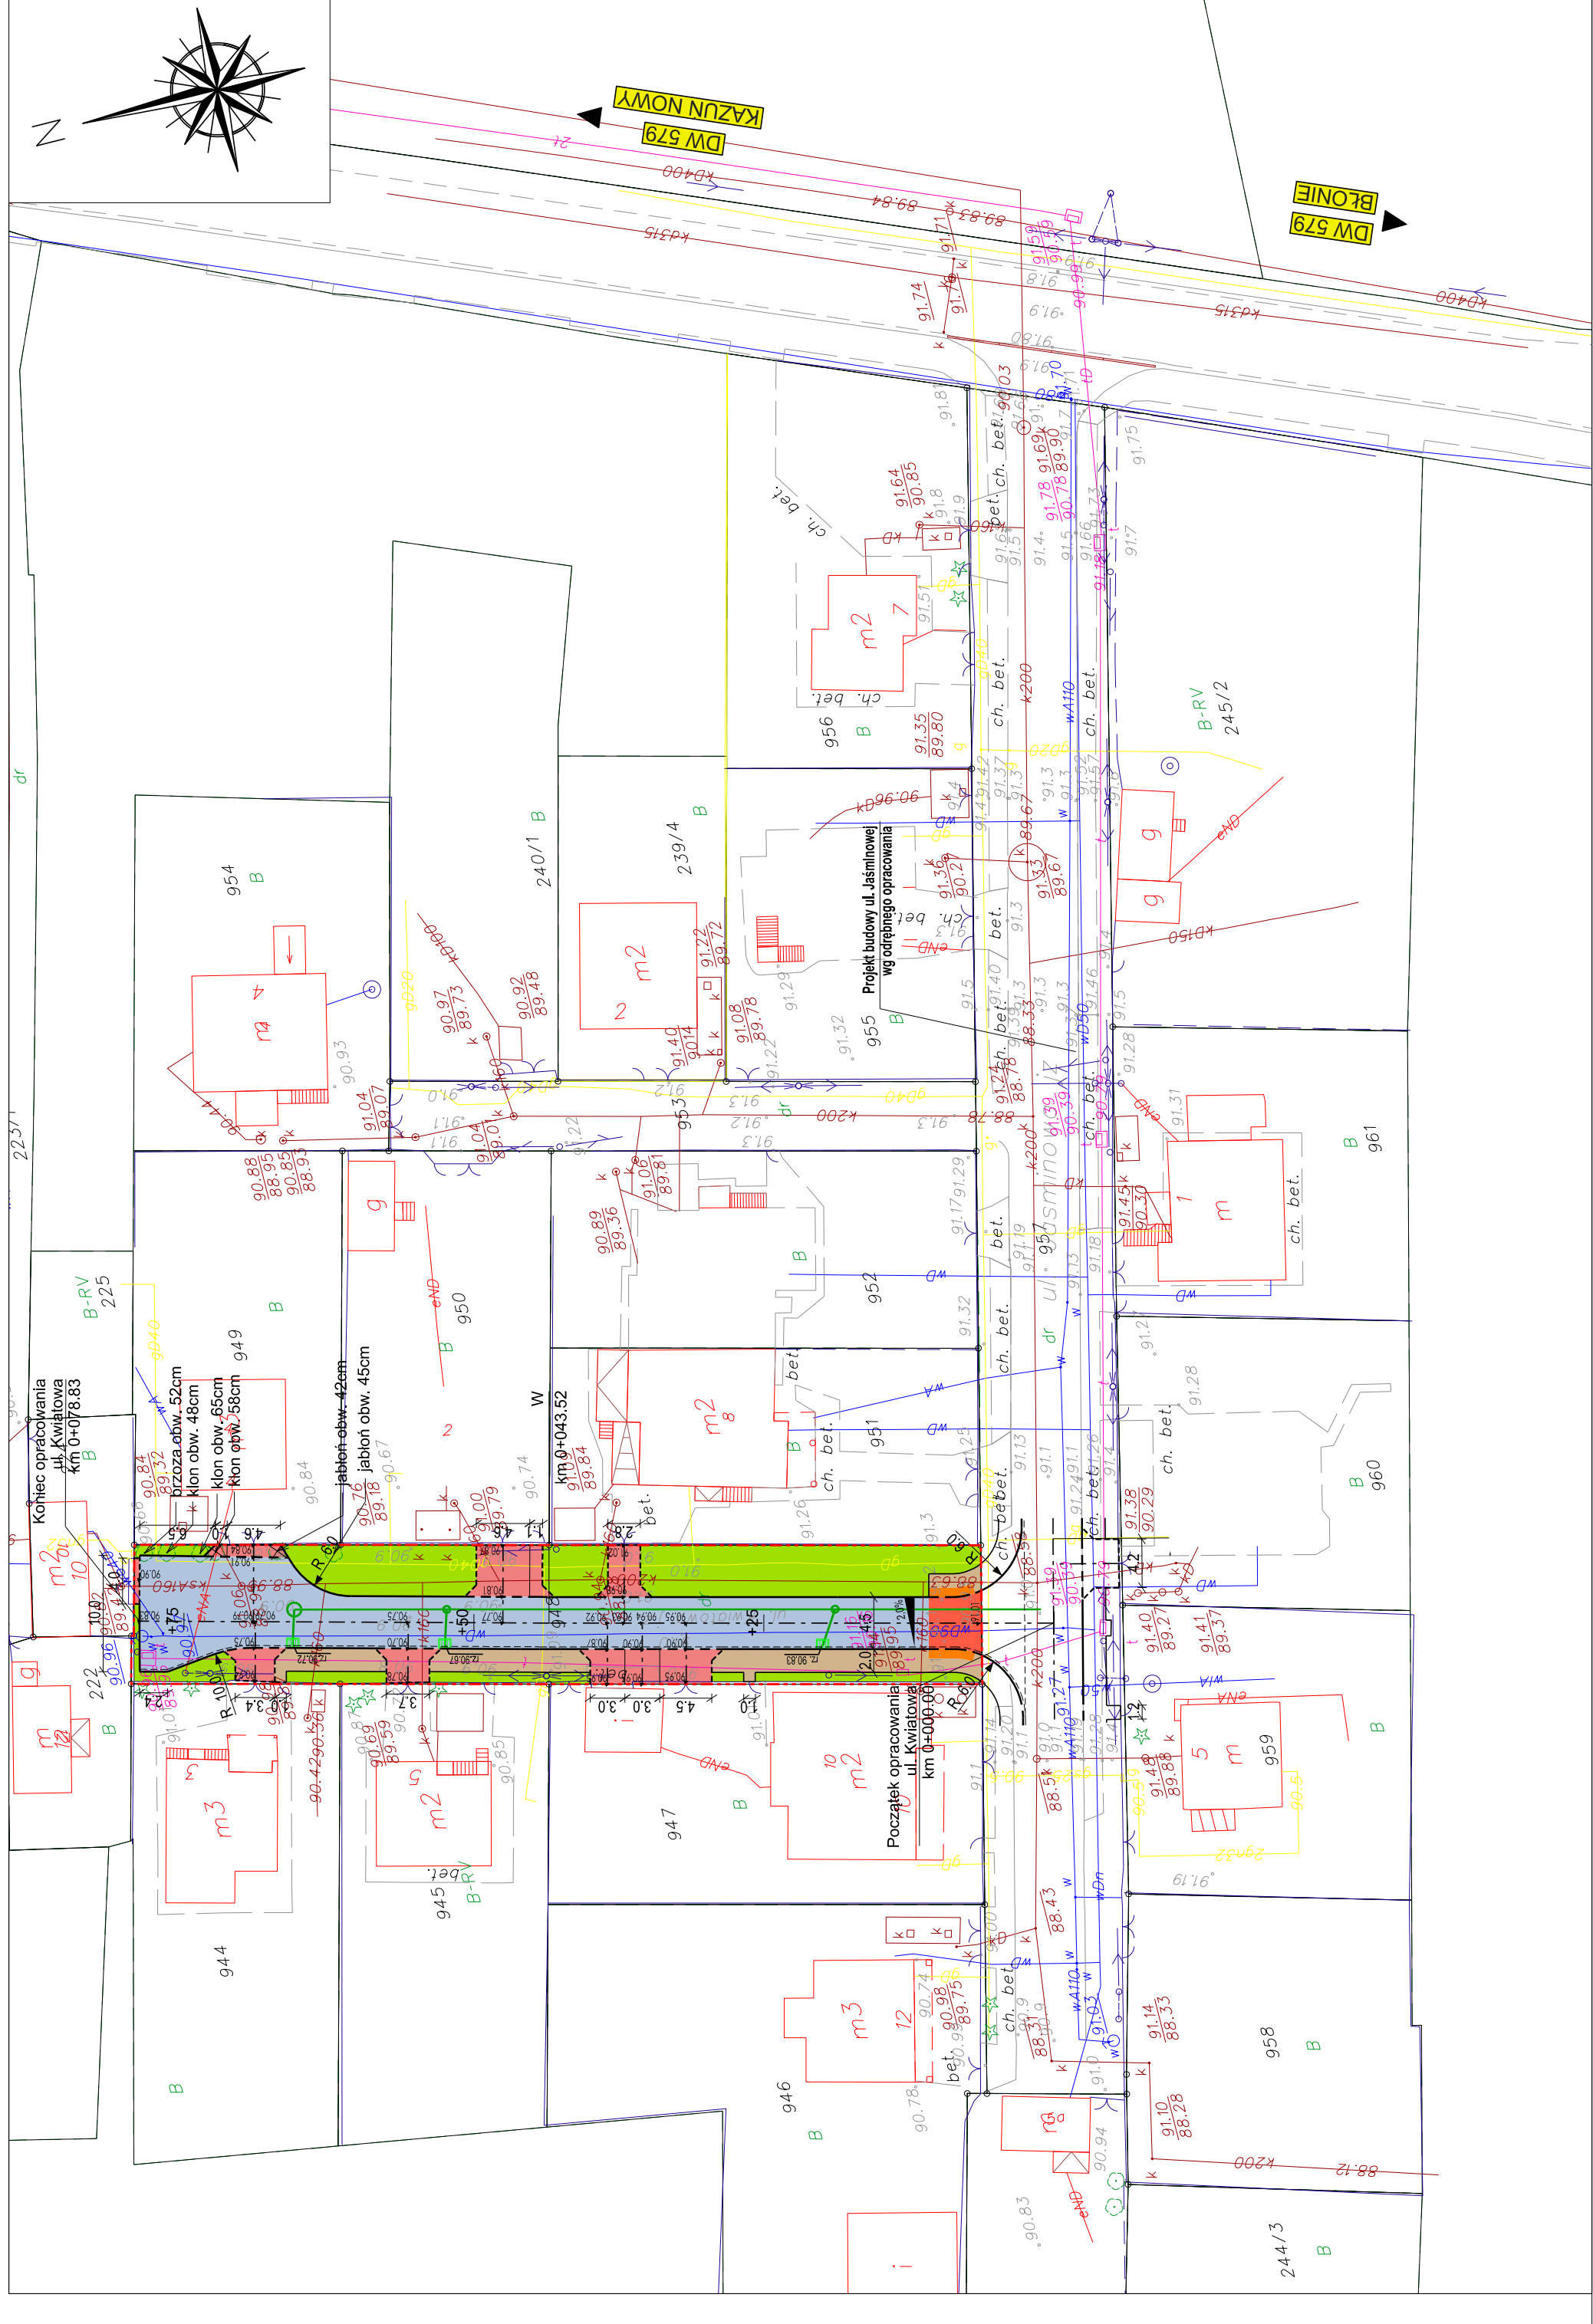

Zamawiający:		 GMINA LESZNO Al. Wojska Polskiego 21 05-084 Leszno	
Wykonawca:		PC-PROJEKT ul. Zielone Ząbce 1/341, 03-234 Warszawa biuro: ul. Gąbrińska 9/15, 01-703 Warszawa tel: +48 22 460 42 31, fax: +48 22 203 47 15 biuro@pc-projekt.home.pl www.pc-projekt.waw.pl	
Branża	Zadanie/Objekt:	Budowa ulicy Kwiatowej w Lesznie	
opracowanie			
Wielobranzowe			
Nr tomu:	A.1		
Data rewizji:	---		
Stadium:	PBW	Temat opracowania:	
Nr arch:	2014_24	PROJEKT BUDOWLANO - WYKONAWCZY	
Numer umowy:	-	Tytuł rysunku:	
Kod CPV:	71320000-7	PLAN ZAGOSPODAROWANIA TERENU	
Branża	Stanowisko	Imię i nazwisko	Podpis
Droga	Projektant	mgr inż. Rafał Jakubicki	MAZ0038/POOD/13
Droga	Sprawdzający	mgr inż. Paweł Ciechanowicz	MAZ0350/POOD/08
Odwodnienie	Projektant	dr inż. Agnieszka Halicka	MAZ0200/POOS/08
Odwodnienie	Sprawdzający	mgr inż. Mariusz Jarczyk	MAZ0236/POOS/11
Data opracowania:	Skala:		Nr rys.:
07.2014	1 : 500		2