


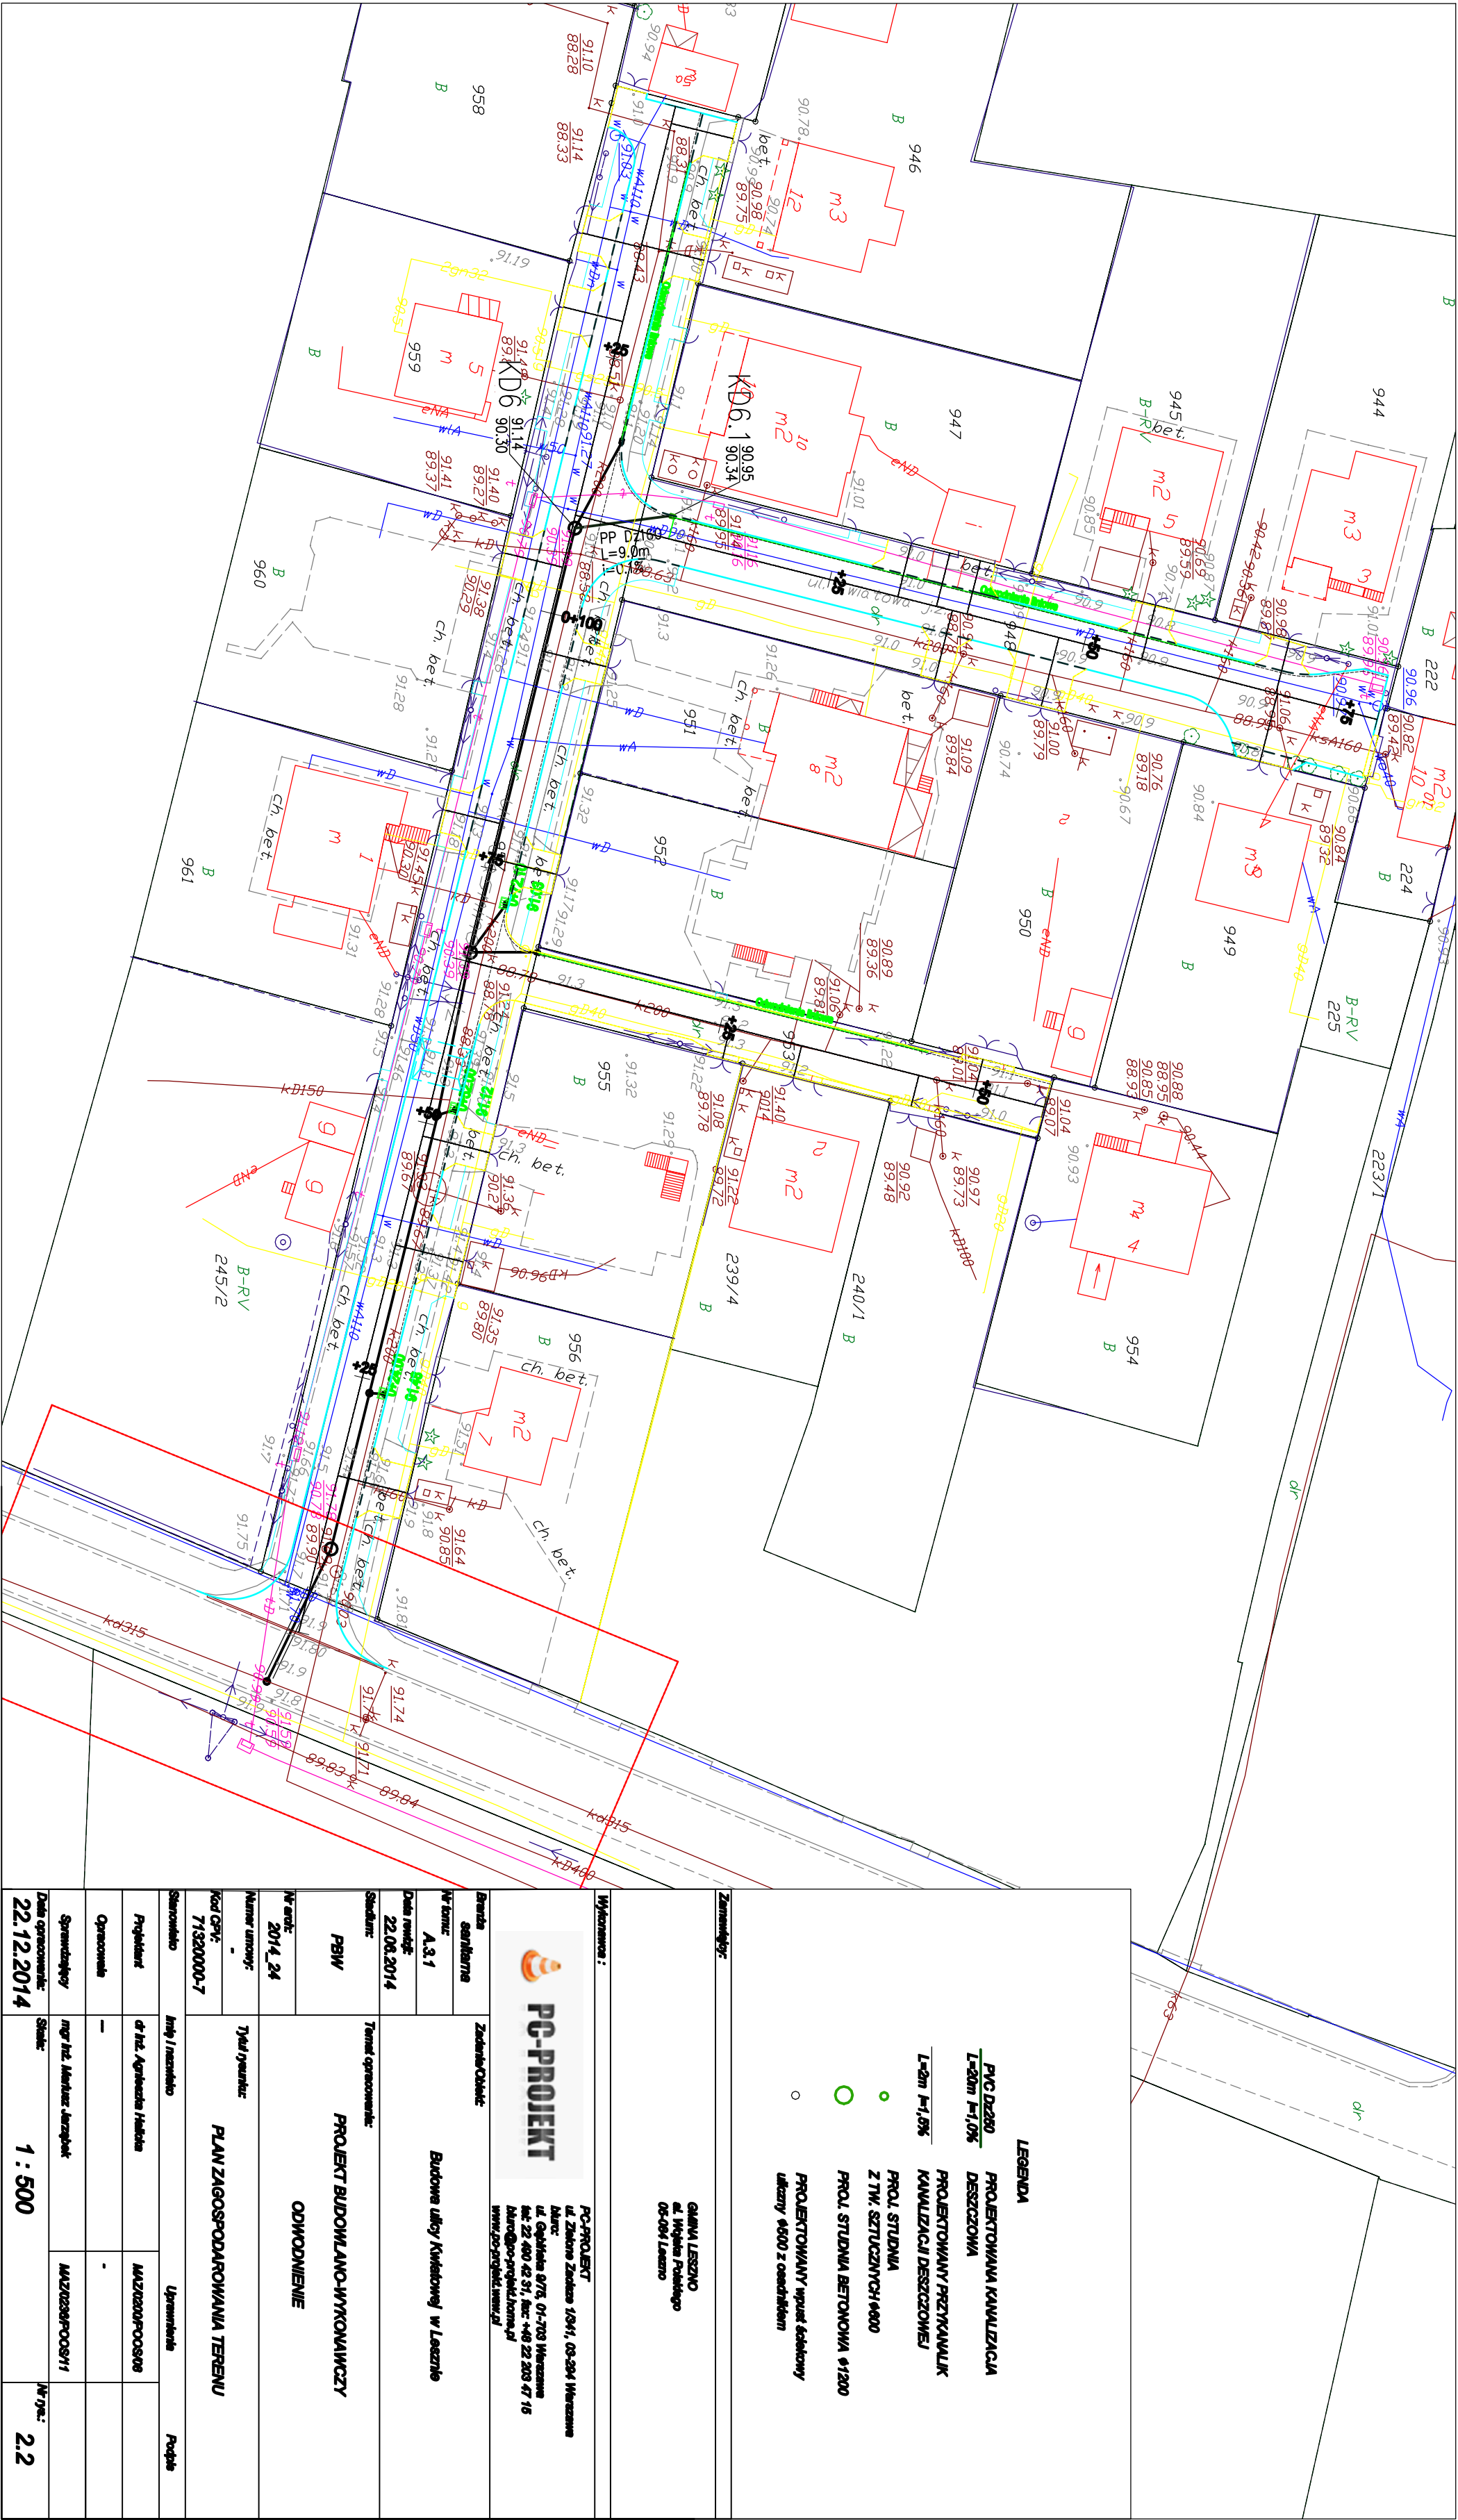

Termin opracowania:		PROJEKT BUDOWLANO-WYKONAWCZY	
