



LEGENDA:

- ulice objęte opracowaniem
- istniejące drogi wojewódzkie
- lokalizacja zadania inwestycyjnego

Zamawiający:						
		GMINA LESZNO Al. Wojska Polskiego 21 05-084 Leszno				
Wykonawca:						
		<b>PC-PROJEKT</b>				
		PC-PROJEKT ul. Zielone Zacisze 1/341, 03-294 Warszawa biuro: ul. Gąbińska 9/75, 01-703 Warszawa tel: +48 22 490 42 31, fax: +48 22 203 47 15 biuro@pc-projekt.home.pl www.pc-projekt.waw.pl				
Branża	Zadania/Obiekt:					
drogowa	Budowa ulicy Jaśminowej i ul. Kwiatowej w Lesznie					
Nr tomu:				---		
Data rewizji:				---		
Stadium:	Temat opracowania:					
PB	PROJEKT BUDOWLANY					
Nr arch:	Tytuł rysunku:					
2014_24	PLAN ORIENTACYJNY					
Numer umowy:	Kod CPV:					
23/2014	71320000-7					
Stanowisko	Imię i nazwisko	Uprawnienia	Podpis			
Projektant	mgr inż. Rafał Jakubicki	MAZ/0038/POOD/13				
Projektant	mgr inż. Paweł Ciechanowicz	MAZ/0350/POOD/08				
Data opracowania:	Skala:		Nr rys.:			
10.06.2014	1 : 25 000		1			

**LEGENDA:**

- projektowana oś drogi
- projektowane krawężniki bet.
- projektowane krawężniki bet. zatopione
- projektowane oporniki
- projektowane obrzeża bet.
- projektowana nawierzchnia jezdni z kostki betonowej koloru szarego
- projektowana nawierzchnia jezdni z kostki betonowej koloru czerwonego
- projektowany chodnik z kostki bet.
- projektowany zjazd z kostki bet.
- projektowany próg zwalniający z kostki bet.
- D-40/PROJ. projektowane znaki pionowe
- D-4a/PROJ. istniejące znaki pionowe do pozostawienia
- B-33/ISTN. istniejące znaki pionowe do usunięcia
- D-4a/ISTN. istniejące znaki pionowe GSI do pozostawienia
- B-18/ISTN. projektowane znaki poziome
- P-7a/ISTN. istniejące znaki poziome



GMINA LESZNO  
Al. Wojska Polskiego 21  
05-084 Leszno

**PC-PROJEKT**

PC-PROJEKT  
ul. Zielone Zaczajse 1/341, 03-294 Warszawa  
biuro: ul. Gąsienicka 9/75, 01-703 Warszawa  
tel: +48 22 489 42 31, fax: +48 22 203 47 15  
biuro@pc-projekt.home.pl  
www.pc-projekt.waw.pl

Wykonawca:

Branża: drogowa


Nr tomu: ---

Data rewizji: ---

Stadium: PB

Temat opracowania: PROJEKT BUDOWLANY

Nr arch: 2014\_24

Numer umowy: 23/2014

Kod CPV: 71320000-7

Stanowisko: STALA ORGANIZACJA RUCHU

Tytuł rysunku: ---






Data opracowania: 10.06.2014

Skala: 1 : 500

Nr rys.: 2

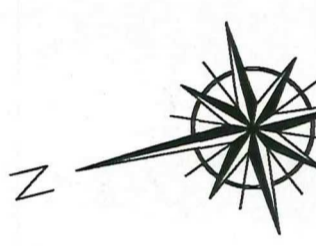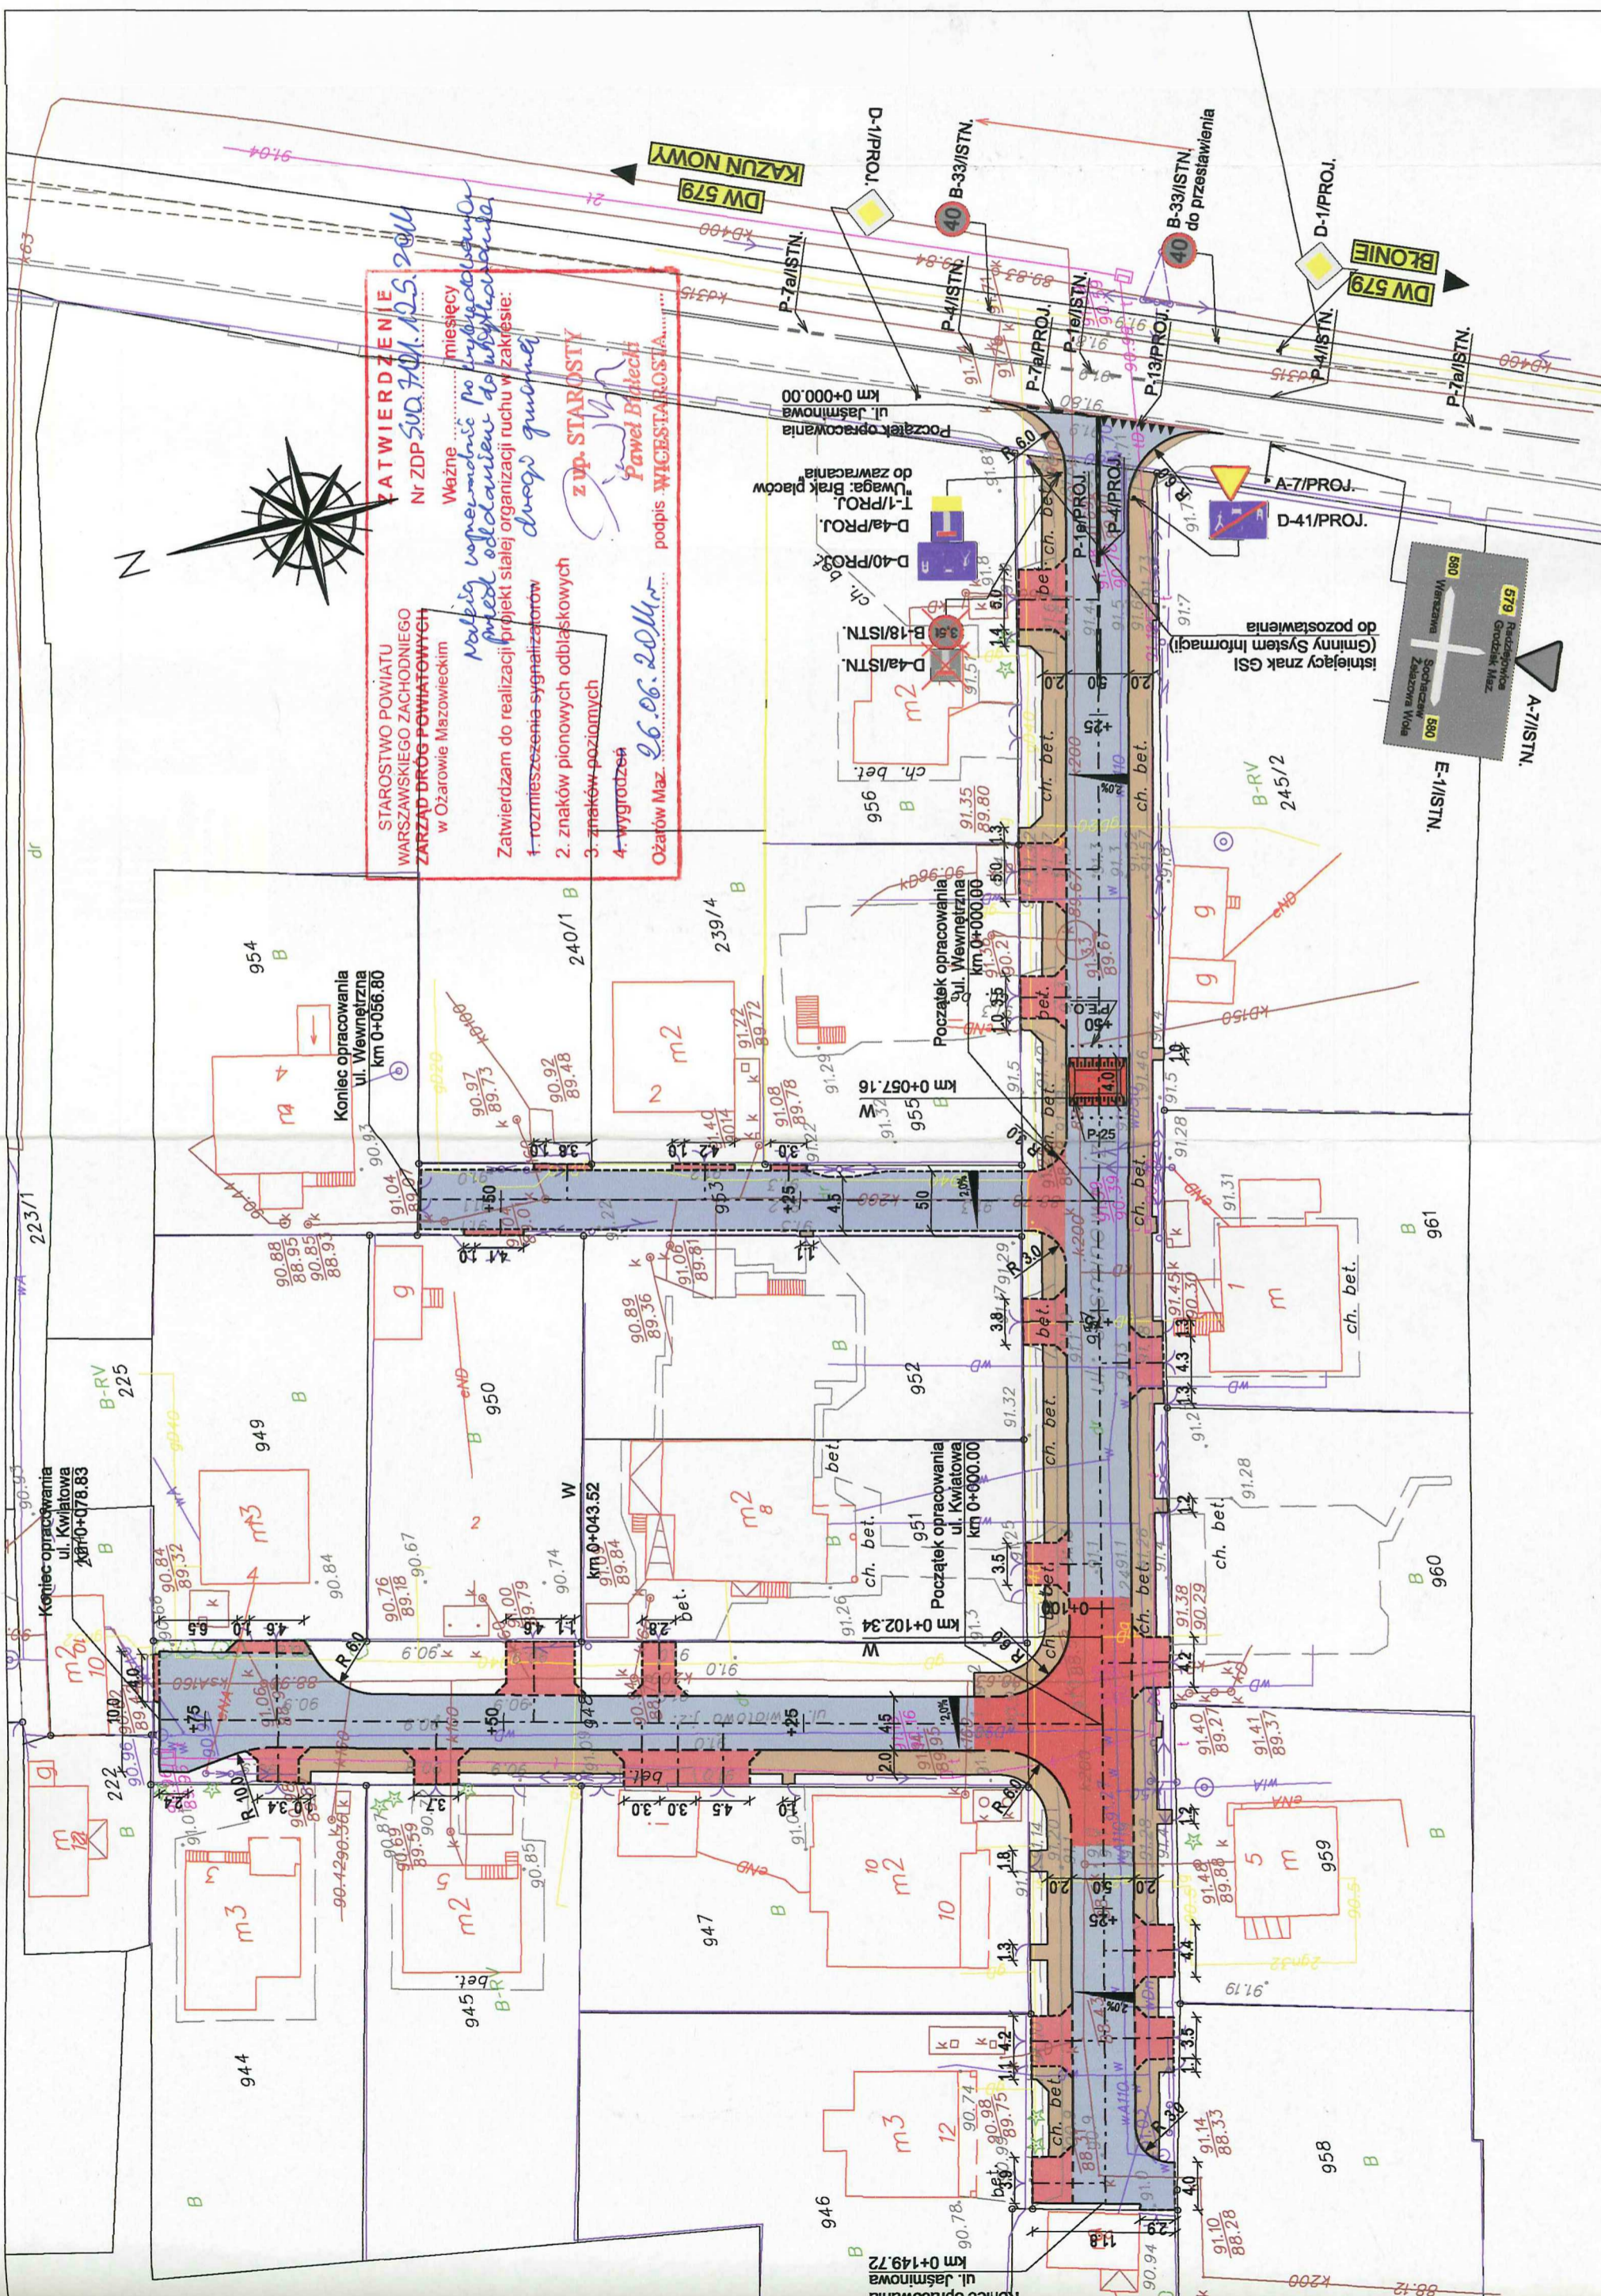

**ZATWIERDZENIE**  
STAROSTWO POWIATU  
WARZAWSKIEGO ZACHODNIEGO  
ZARZĄD DROG POWIATOWYCH  
w Ożarówie Mazowieckim  
Nr ZDP 500.701.125.2014  
Ważne  
miejscę  
przed oddaniem do użytkowania.  
Zatwierdzam do realizacji projekt stałej organizacji ruchu w zakresie:  
1- rozmieszczenia sygnalizatorów  
2. znaków pionowych odblaskowych  
3. znaków poziomych  
4- wygrozień  
z wp. STAROSTY  
Paweł Biłkiewicz  
WICESTAROSTA.....  
Ożarów Maz. 26.06.2014r.  
podpis