

LEGENDA:

- ulice objęte opracowaniem
- skrzyżowania
- istniejące drogi wojewódzkie
- lokalizacja zadania inwestycyjnego

Zamawiający:



GMINA LESZNO
Al. Wojska Polskiego 21
05-084 Leszno


Wykonawca:



PC-PROJEKT
ul. Zielone Zacisze 1/341, 03-294 Warszawa
biuro: ul. Gąbińska 9/75, 01-703 Warszawa
tel: +48 22 490 42 31, fax: +48 22 203 47 15
biuro@pc-projekt.home.pl
www.pc-projekt.waw.pl

Branża		Zadania/Objekt:	
Drogi		Budowa ulicy Jaśminowej w Lesznie	
Nr tomu:	A.2		
Data rewizji:	---		
Stadium:	PBW	Temat opracowania:	
		PROJEKT BUDOWLANO - WYKONAWCZY	
Nr arch:	2014_24	Tytuł rysunku:	
		PLAN ORIENTACYJNY	
Numer umowy:	---		
Kod CPV:	71320000-7		
Stanowisko		Imię i nazwisko	
Projektant		mgr inż. Rafał Jakubicki	
Sprawdzający		mgr inż. Paweł Ciechanowicz	
Data opracowania:		Skala:	
07.2014		1 : 10 000	
		Uprawnienia	
		MAZ0308/POOD/13	
		MAZ0350/POOD/08	
		Nr rys.: 1	
		Podpis	

Profil podłużny ul. Jaśminowa

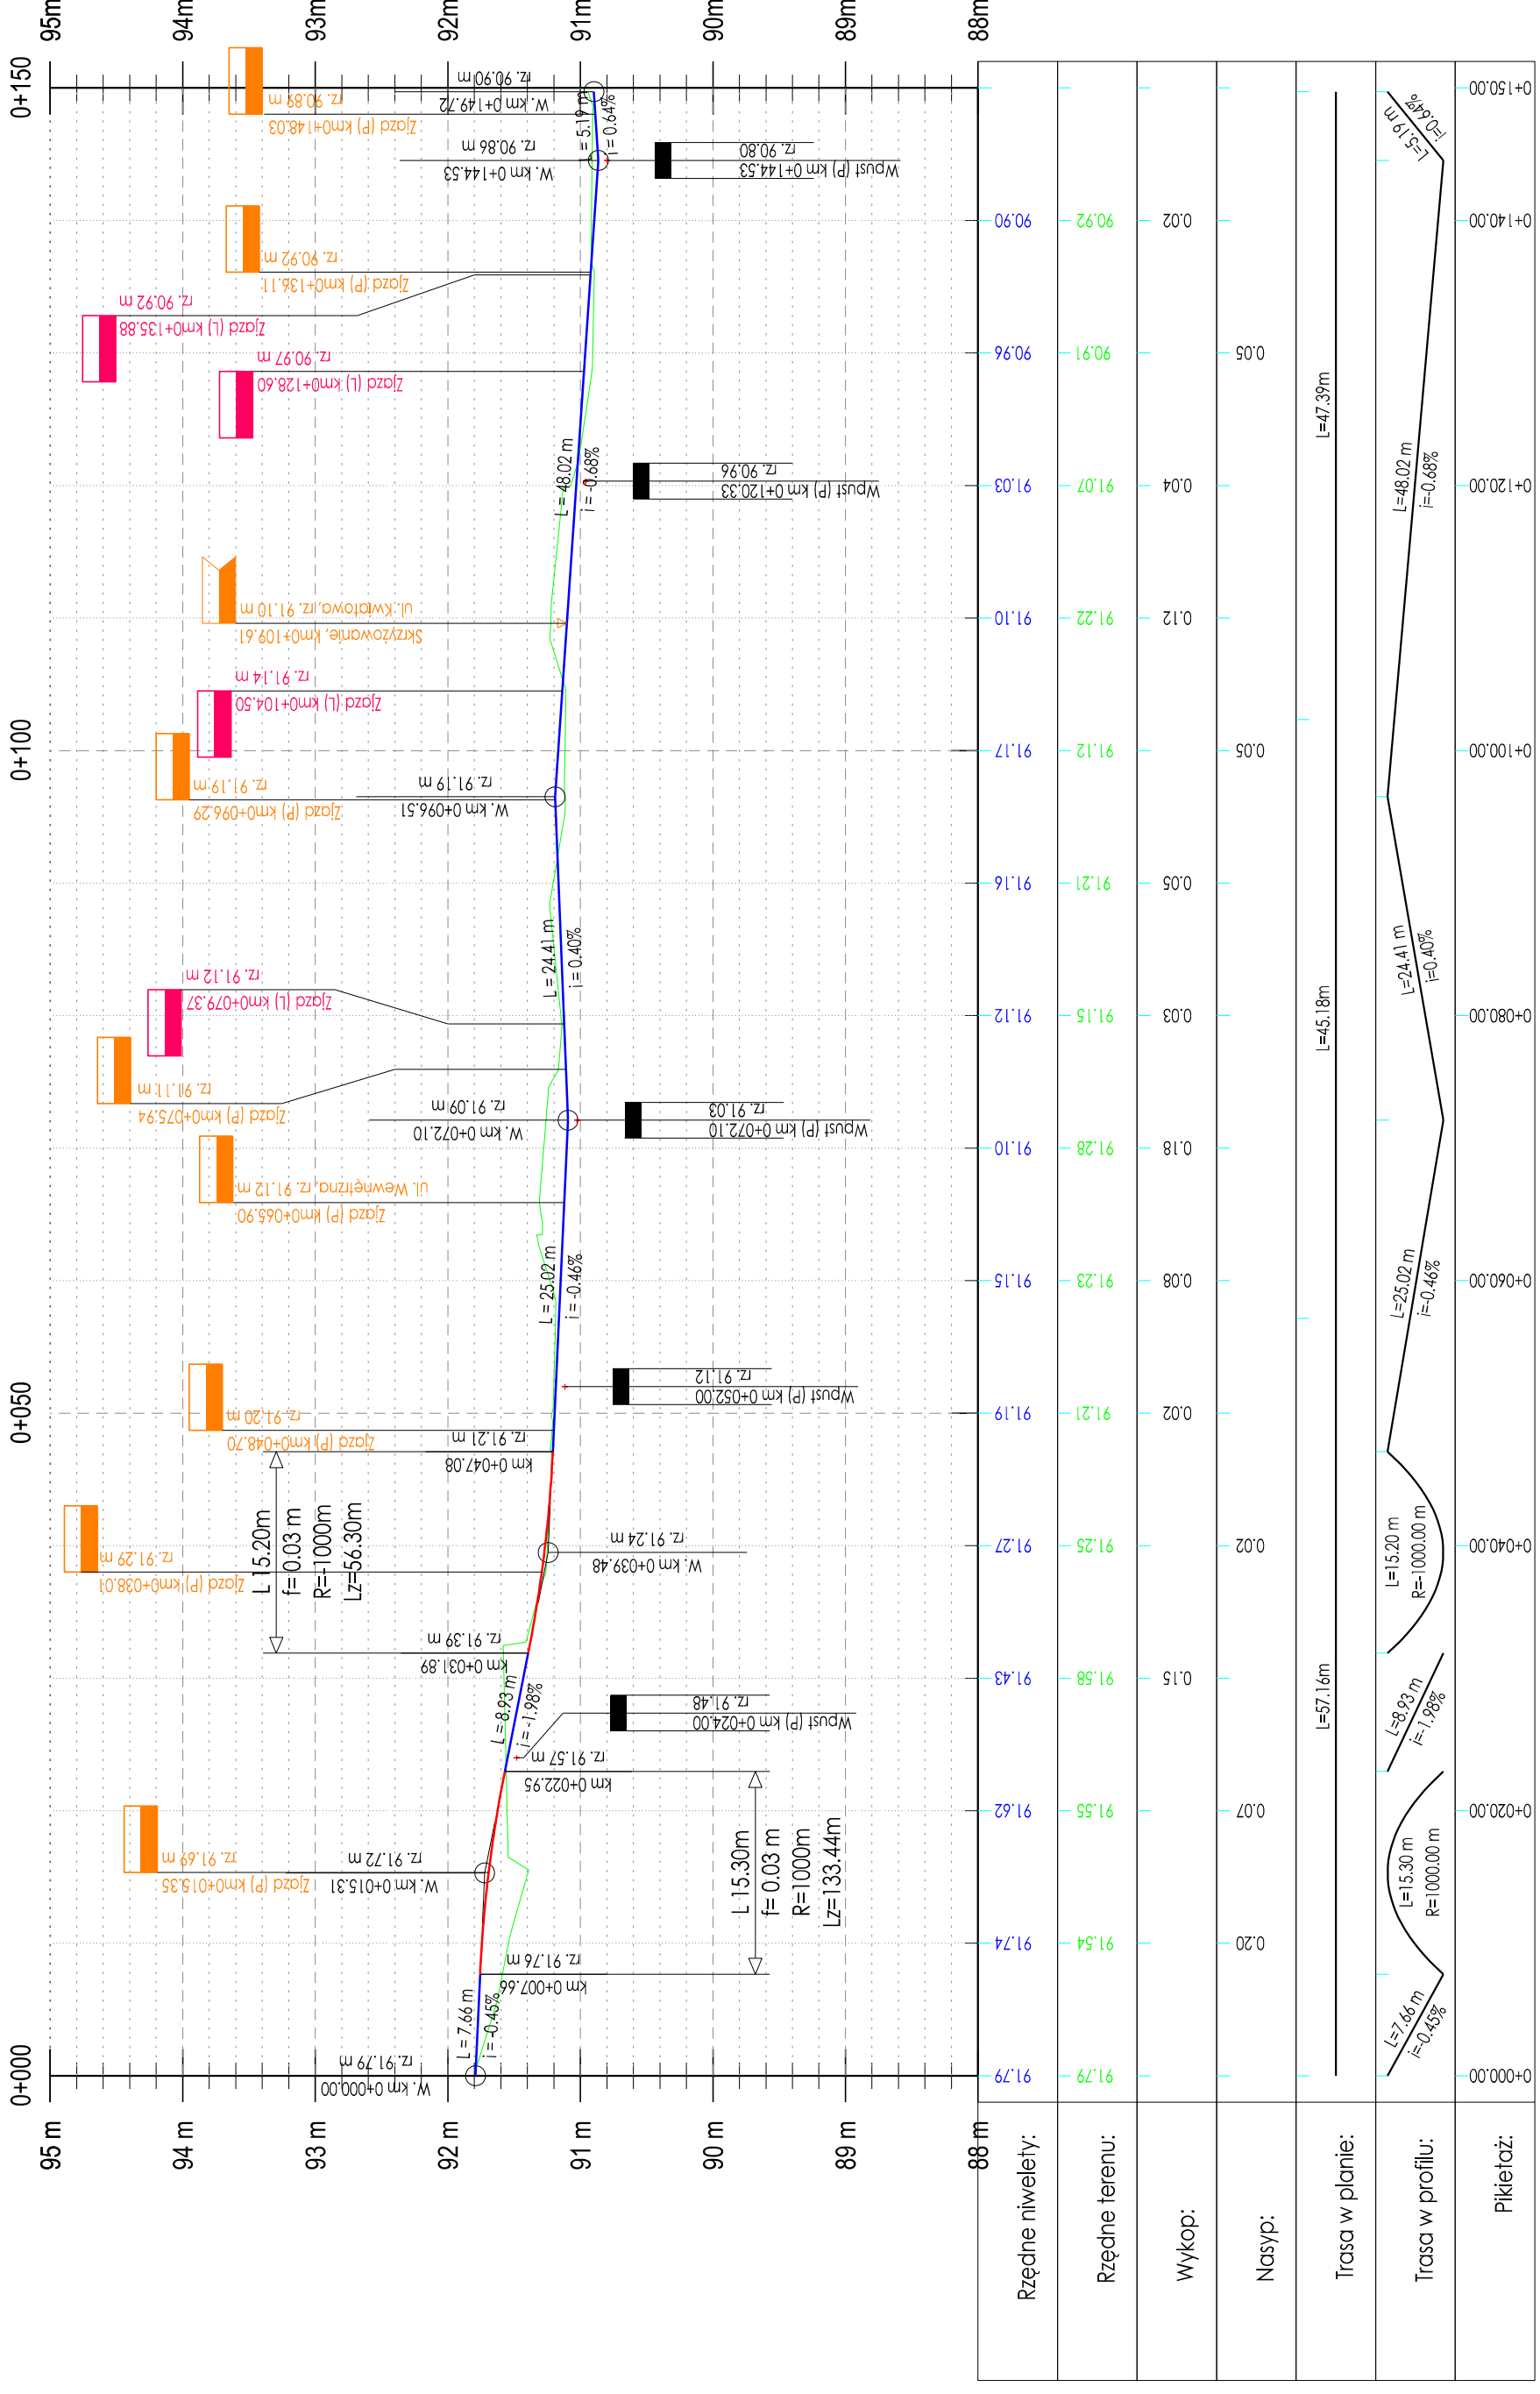

Zamawiający:



GMINA LESZNO
 Al. Wojska Polskiego 21
 65-084 Leszno

Wykonawca:


PC-PROJEKT
 ul. Zielone Zaczysze 1/341, 03-294 Warszawa
 biuro: ul. Gablińska 9/75, 01-703 Warszawa
 tel: +48 22 490 42 31, fax: +48 22 203 47 15
 biuro@pc-projekt.home.pl
 www.pc-projekt.waw.pl

Branża		Zadania/Objekt:	
Drogi	A.2	Budowa ulicy Jaśminowej w Lesznie	
Nr tomu:		---	
Data rewizji:		---	
Stadium:		Temat opracowania:	
PBW		PROJEKT BUDOWLANO - WYKONAWCZY	
Nr arch:		2014_24	
Numer umowy:		---	
Kod CPV:		71320000-7	
Tytuł rysunku:		PROFIL PODŁUŻNY - UL. JAŚMINOWA	
Branża	Stanowisko	Imię i nazwisko	Podpis
Drogi	Projektant	mgr inż. Rafał Jakubicki	MAZ0038/POOD/13
Drogi	Sprawdzający	mgr inż. Paweł Ciechanowicz	MAZ0350/POOD/08
Data opracowania:		Skala:	
07.2014		1 : 50/500	
		Nr rys.: 3	

Profil podłużny ul. Wewnętrzna

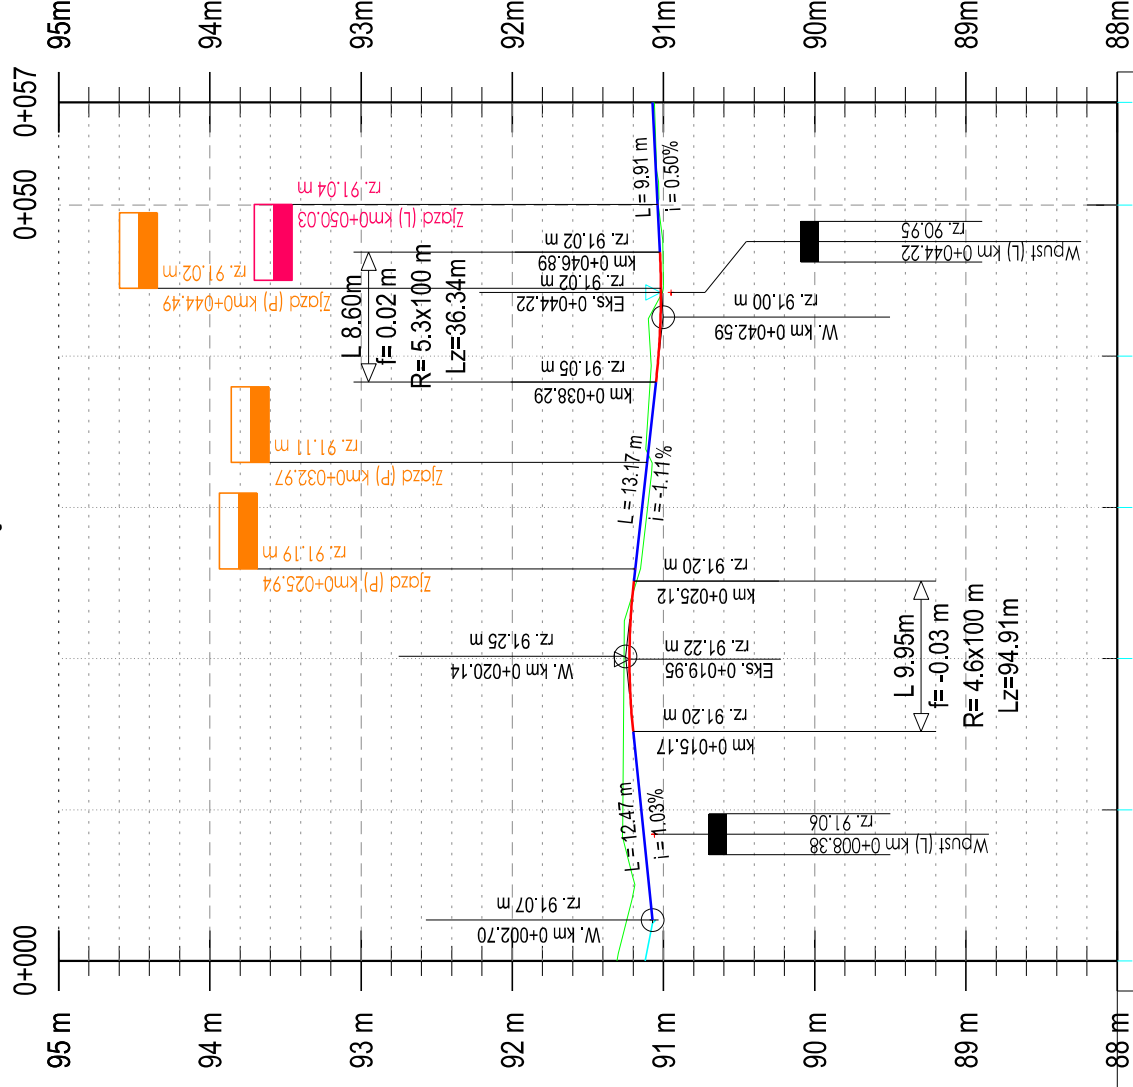

Rzędne niwelety:	91.07	91.04	91.03	91.14	91.22	91.15	91.31
Rzędne terenu:	91.07	91.03	91.09	91.11	91.26	91.27	91.31
Wykop:		0.01	0.06	0.03			
Nasyp:							
Trasa w planie:	$L = 56.80$ m						
Trasa w profilu:	$L = 12.47$ m $i = 1.03\%$ $L = 9.95$ m $R = 464.95$ m $L = 13.17$ m $i = -1.11\%$ $L = 8.60$ m $R = 534.16$ m $L = 9.91$ m $i = -1.03\%$						
Pikietaż:	0+000.00	0+020.00	0+040.00	0+060.00	0+080.00	0+100.00	0+120.00

Zamawiający:





GMINA LESZNO
Al. Wojska Polskiego 21
05-084 Leszno

Wykonawca:




PC-PROJEKT
ul. Zielone Zacisze 1/341, 03-294 Warszawa
biuro: ul. Gąbirska 9/75, 01-703 Warszawa
tel: +48 22 490 42 31, fax: +48 22 203 47 15
biuro@pc-projekt.home.pl
www.pc-projekt.waw.pl


Branża	Zadania/Obiekt:						
Drogi	Budowa ulicy Jaśminowej w Lesznie						
Nr tomu:	A.2						
Data rewizji:	---						
Stadium:	PBW						
Temat opracowania:	PROJEKT BUDOWLANO - WYKONAWCZY						
Nr arch:	2014_24						
Numer umowy:	-						
Kod CPV:	71320000-7						
Tytuł rysunku:	PROFIL PODŁUŻNY - UL. WEWNĘTRZNA						
Stanowisko	Imię i nazwisko	Uprawnienia	Podpis				
Branża	mgr inż. Rafał Jakubicki	MAZ/0308/POOD/13					
Drogowa	mgr inż. Paweł Ciechanowicz	MAZ/0350/POOD/08					
Drogowa	Sprawy						
Data opracowania:	07.2014						Nr rys.: 4
Skala:	1 : 50/500						

LEGENDA:
 spadek oraz typ zjazdu wg opisu technicznego
 spadek wg pochylenia poprzecznego ulicy


A SZCZEGÓŁ KONSTRUKCJI NAWIERZCHNI K1 I CHODNIKA PRZYŁEGŁEGO DO JEZDNI

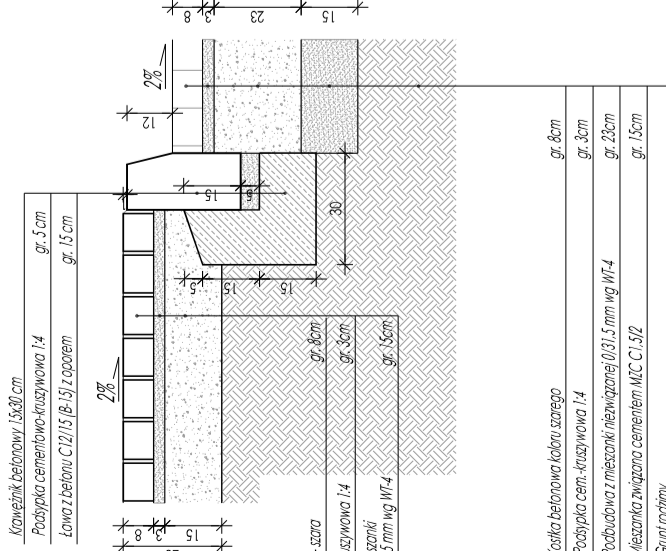


B SZCZEGÓŁ KONSTRUKCJI NAWIERZCHNI K1 I CHODNIKA PRZYŁEGŁEGO DO JEZDNI ZE ŚCIENIEM

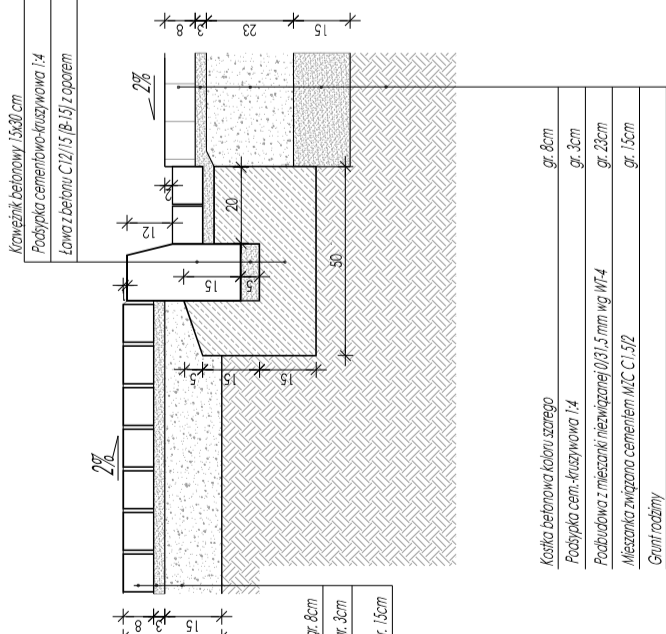


C SZCZEGÓŁ KONSTRUKCJI NAWIERZCHNI K1 I TRAWNIKA PRZYŁEGŁEGO DO JEZDNI

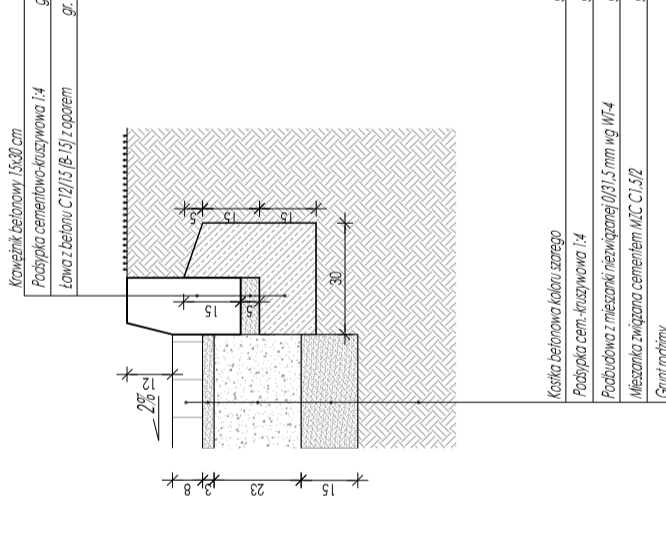


D SZCZEGÓŁ KONSTRUKCJI NAWIERZCHNI K2 I TRAWNIKA PRZYŁEGŁEGO DO JEZDNI ZE ŚCIENIEM

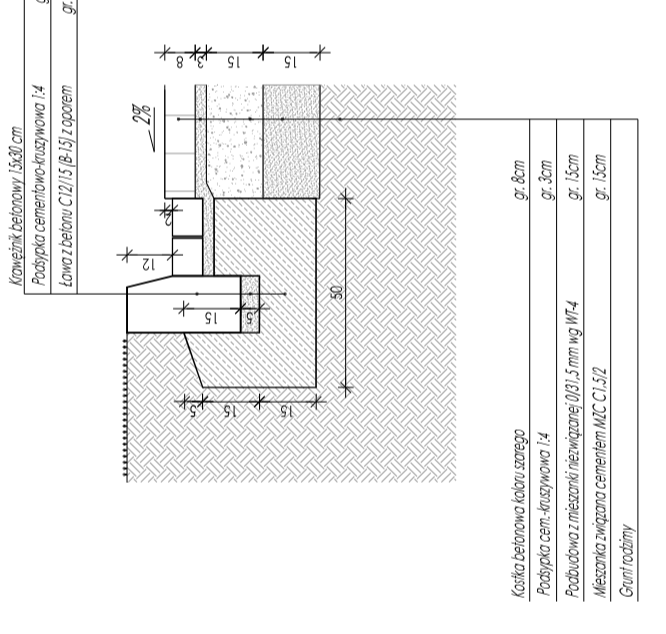


E SZCZEGÓŁ KONSTRUKCJI NAWIERZCHNI K2 I TRAWNIKA PRZYŁEGŁEGO DO JEZDNI

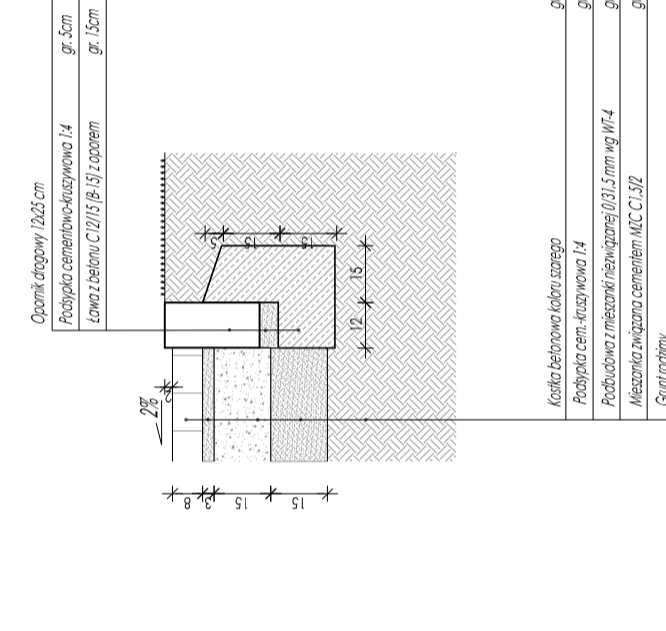


F SZCZEGÓŁ KONSTRUKCJI CHODNIKA

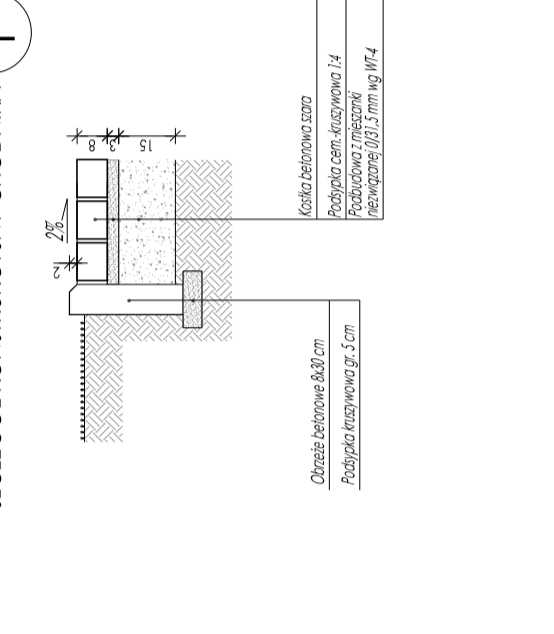


G SZCZEGÓŁ KONSTRUKCJI NY SKRYŻOWANIA, POŁĄCZENIE OBU KONSTRUKCJI ZE ŚCIENIEM

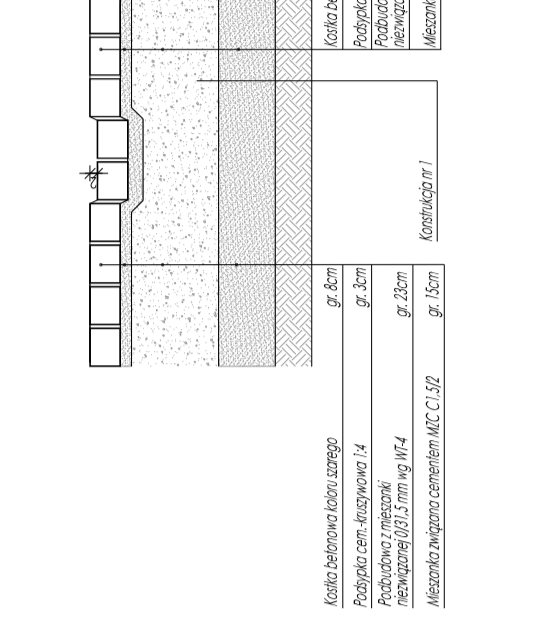


I SZCZEGÓŁ KONSTRUKCJI NAWIERZCHNI CHODNIKA Z OBNIŻONYM KRAJEWNIKIEM NA PRZEJŚCIU DLA PIESZYCH

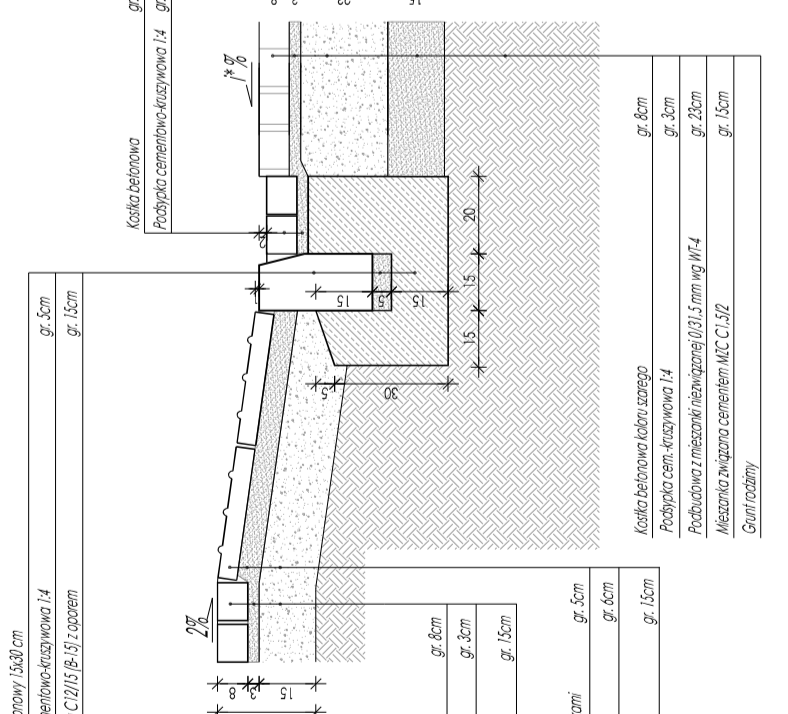


J SZCZEGÓŁ KONSTRUKCJI NAWIERZCHNI CHODNIKA Z OBNIŻONYM KRAJEWNIKIEM NA PRZEJŚCIU DLA PIESZYCH

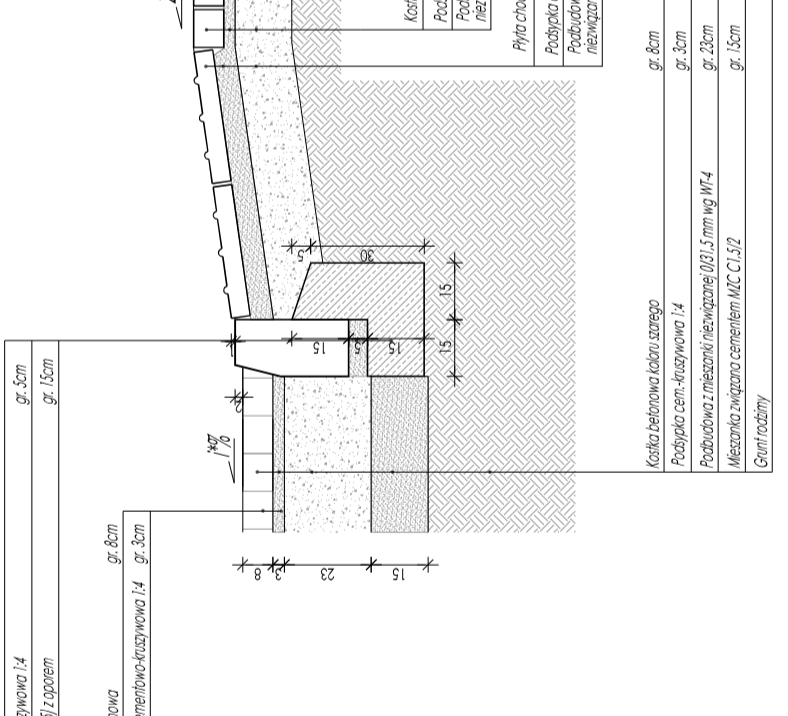


K SZCZEGÓŁ KONSTRUKCJI NAWIERZCHNI ZIAZDU

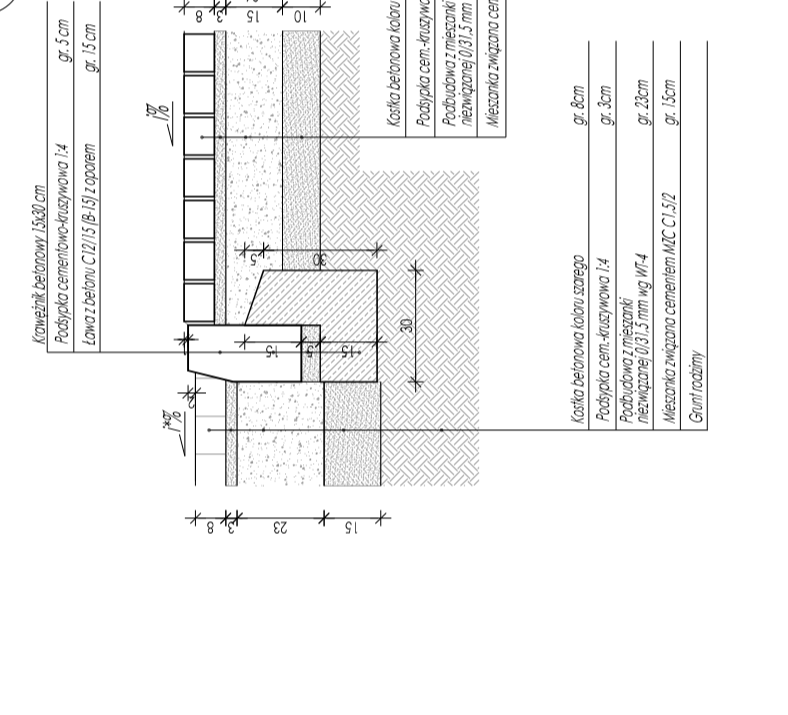

L SZCZEGÓŁ KONSTRUKCJI NAWIERZCHNI ZIAZDU

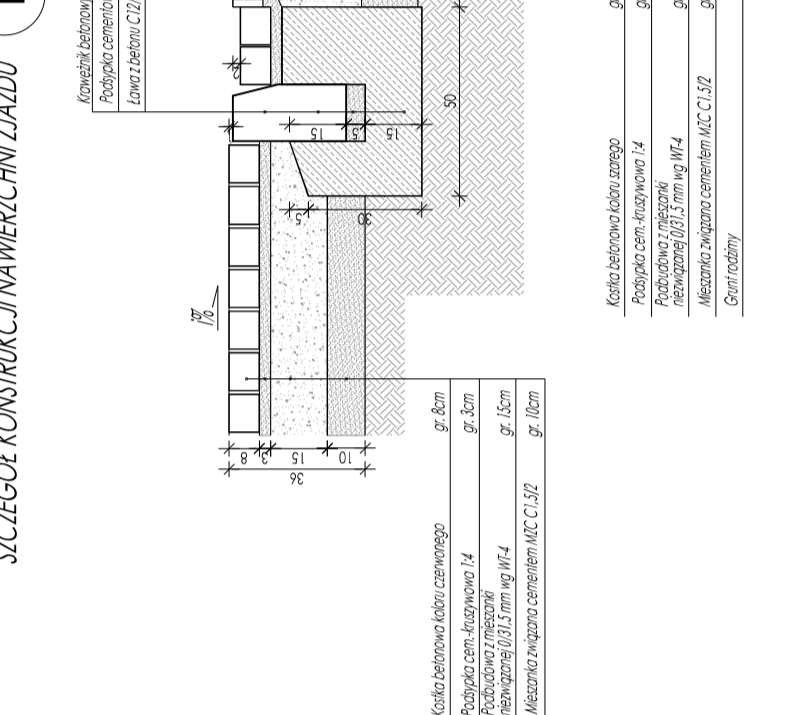

M SZCZEGÓŁ KONSTRUKCJI NY ZAKOŃCZENIA ZIAZDU

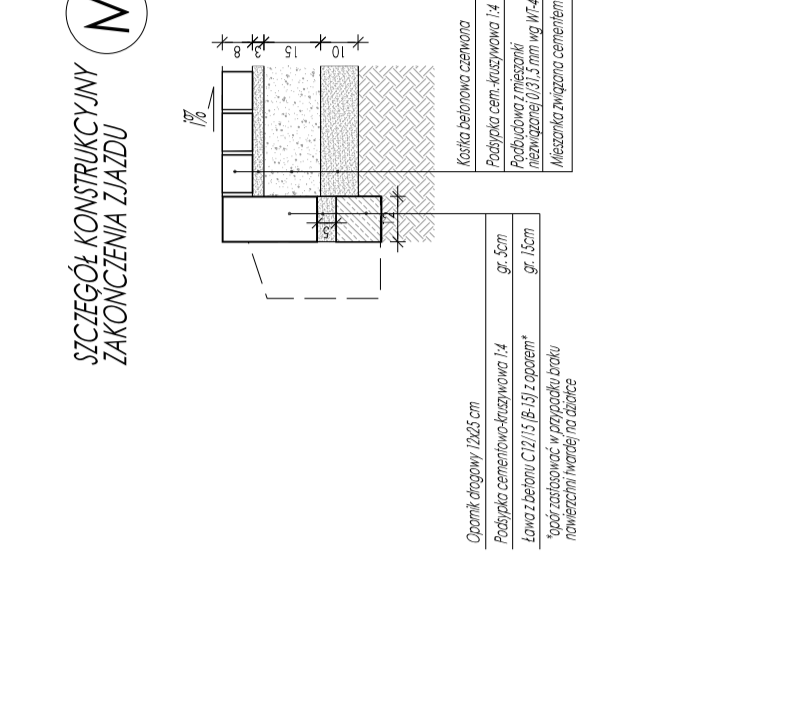

Zamawiający: **GINNA LESZNO**
 Al. Wolności 21
 65-084 Leszno

Wykonawca: **PC-PROJEKT**
 ul. Zielona Żelazce 1/341, 03-234 Warszawa
 Biuro Gł. Głogowska 87/5, 01-763 Warszawa
 Biuro Gł. Głogowska 87/5, 01-763 Warszawa
 biuro@pc-projekt.com.pl +48 22 204 47 15
 www.pc-projekt.com.pl

Temat opracowania: **Budowa ulicy Jasmnowej w Lesznie**

PROJEKT BUDOWLANO - WYKONAWCZY

71320000-7

Starostwo Uprawnienie
 Inż. Ryszard Jędrzejewski MAZ.0038.POOD.19
 Projektant
 Inż. Paweł Chochanowicz MAZ.0360.POOD.08
 Sprawdzający
 Inż. Paweł Chochanowicz
 Data opracowania: **07.2014**

Skala: **1 : 20**

Nr rys.: **6**