


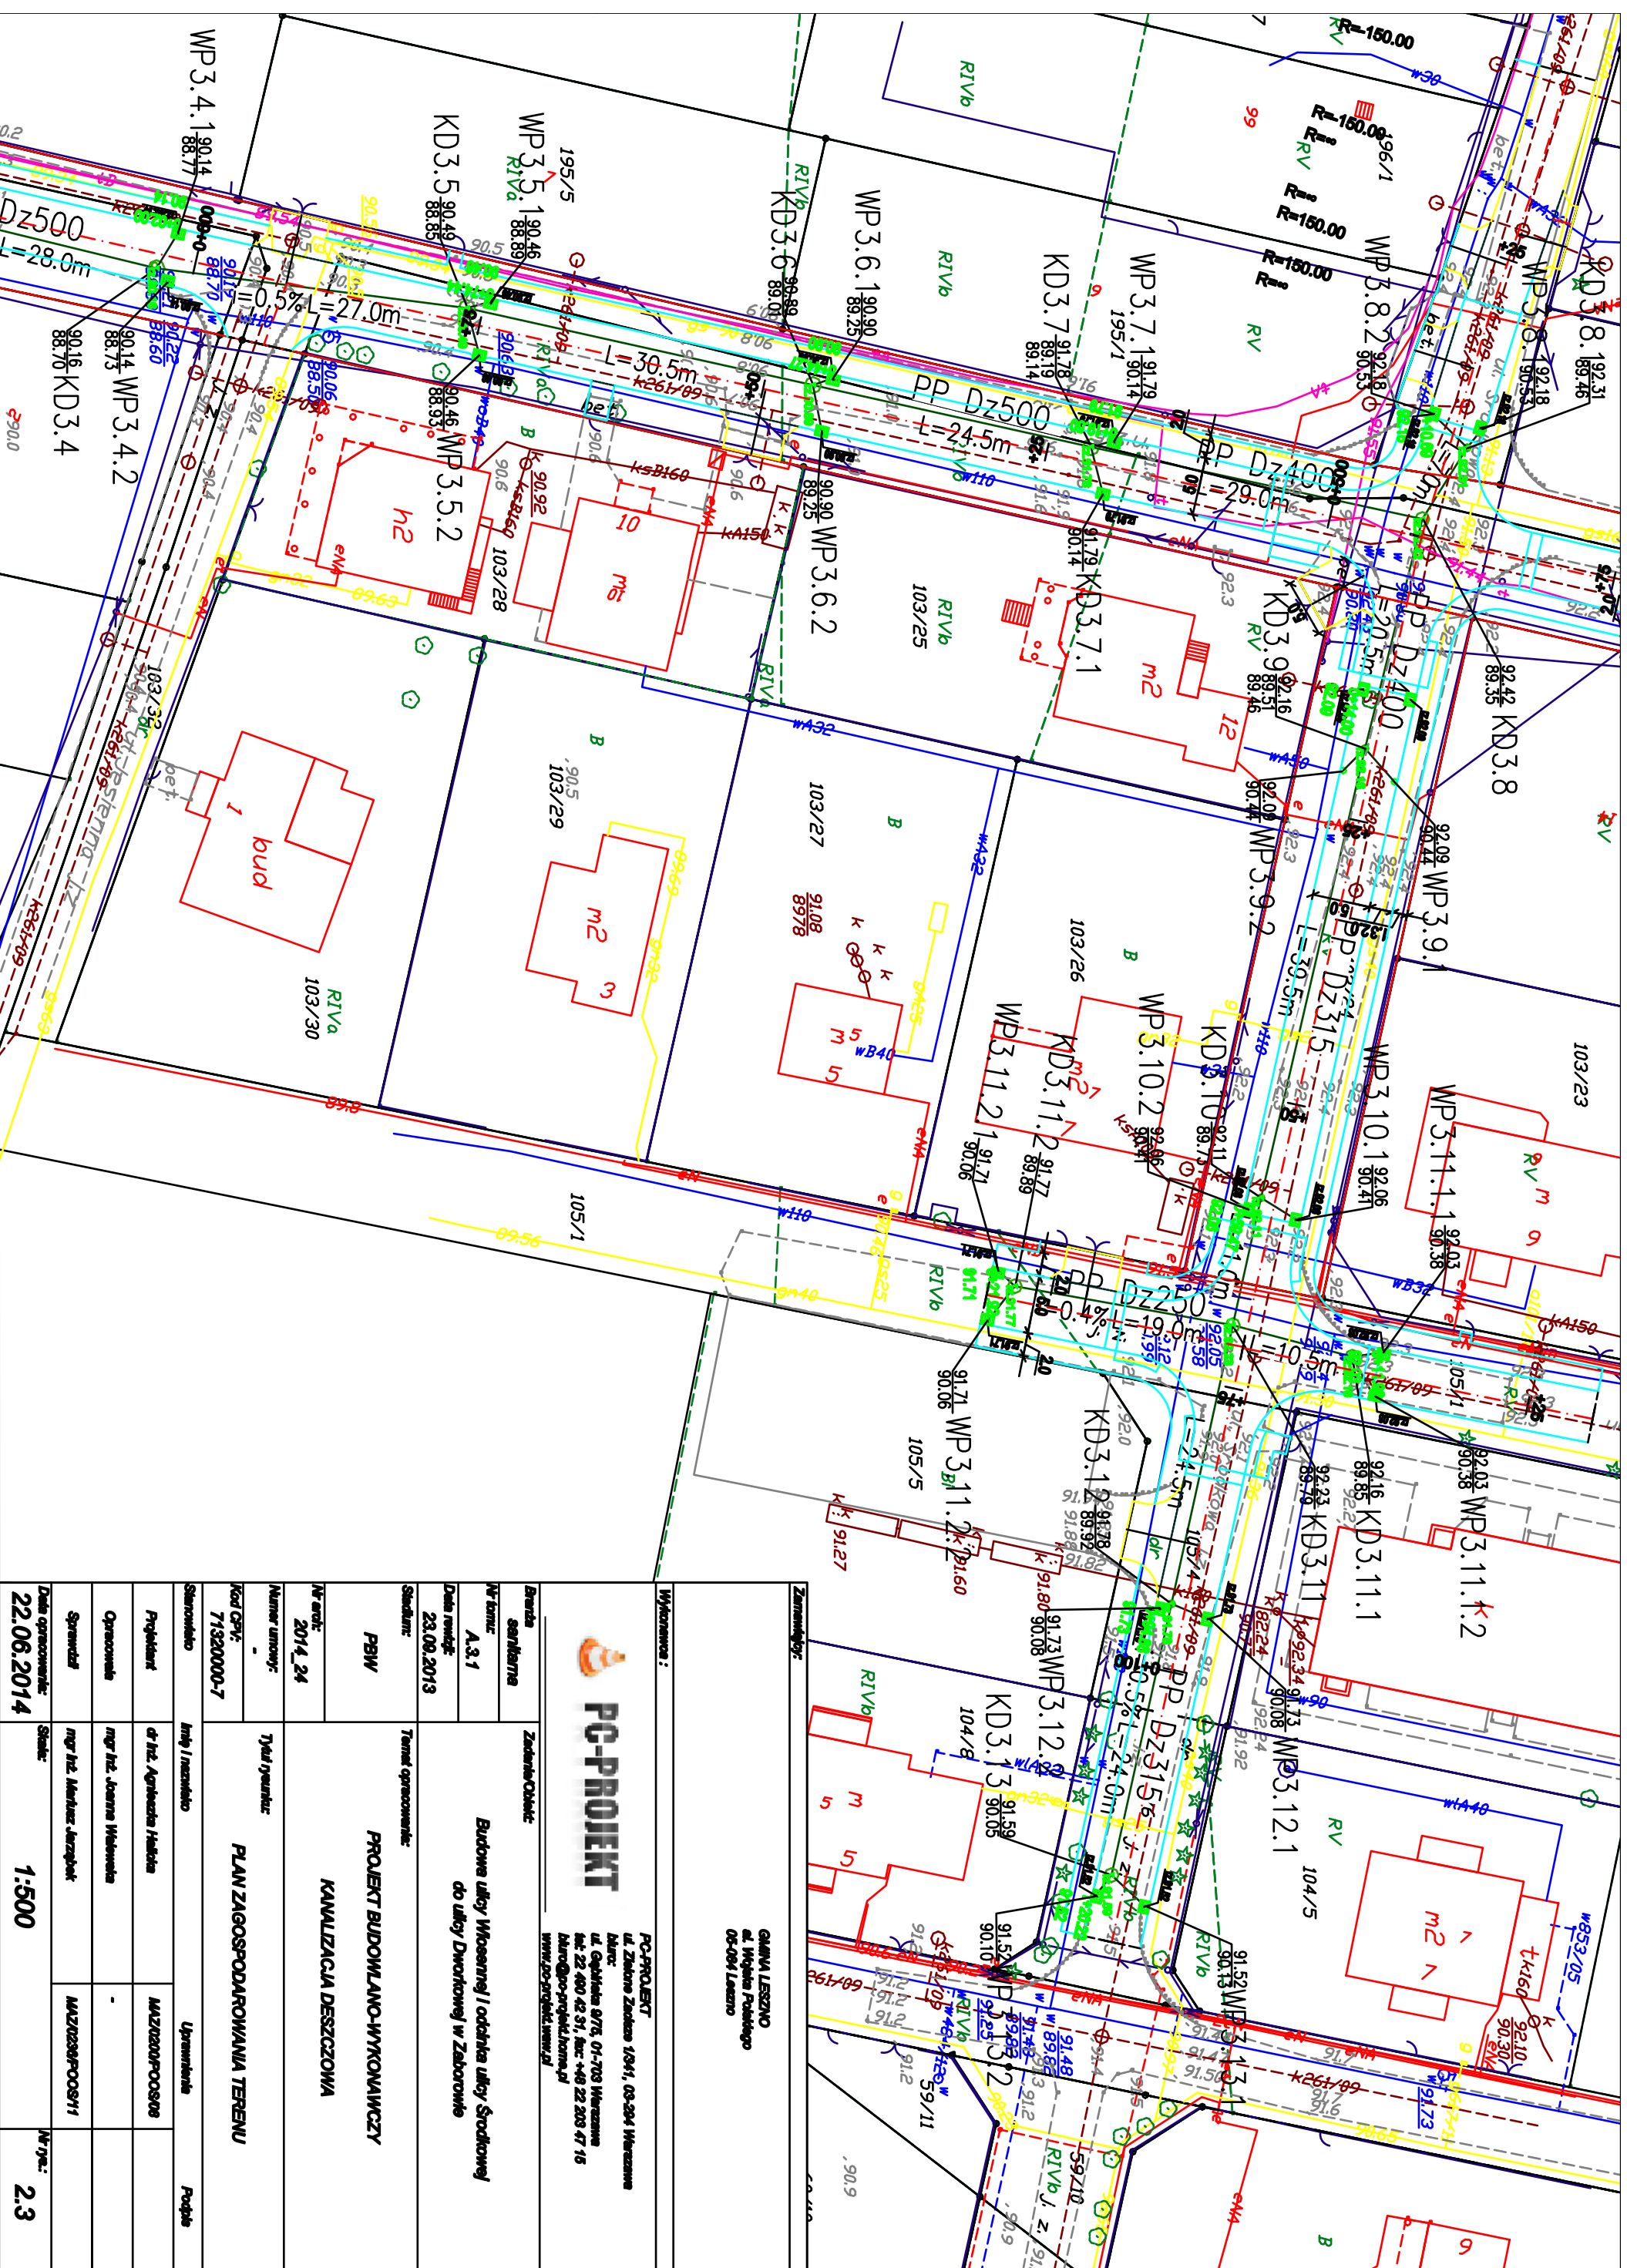

 PC-PROJEKT		PC-PROJEKT ul. Zakładowa 1/341, 03-234 Warszawa tel.: ul. Gąsienka 8/7G, 01-703 Warszawa tel. 22 400 42 51, fax: +48 22 203 47 16 biuro@pc-projekt.com.pl www.pc-projekt.com.pl	
Brzuch seulbarna	Zadanie/Cel:	Budowa ulicy Wiosennej / odcinka ulicy Śródkowej do ulicy Dworckowej w Zabornie	
Nr kmitu: A.3.1			
Data rewy: 23.09.2013			
Status: PBW			
Nr arch: 2014_24	Temat opracowania: PROJEKT BUDOWLANO-WYKONAWCZY KANALIZACJA DESZCZOWA		
Numer umowy: -	Tytuł projektu:		
Kod GPZ: 71320000-7	PLAN ZAOSPODAROWANIA TERENU		
Skrótowo:	Inty / Inzynie:	Uprawnienia	Pope
Projektant	dr inż. Agnieszka Hachna	MAZ02004P-00S08	
Opracował	mgr inż. Joanna Makwana	-	
Sprawił	mgr inż. Marcin Jarczyk	MAZ02004P-00S11	
Data opracowania: 22.06.2014	Status:	1:500	Nr p.c.: 2.3