

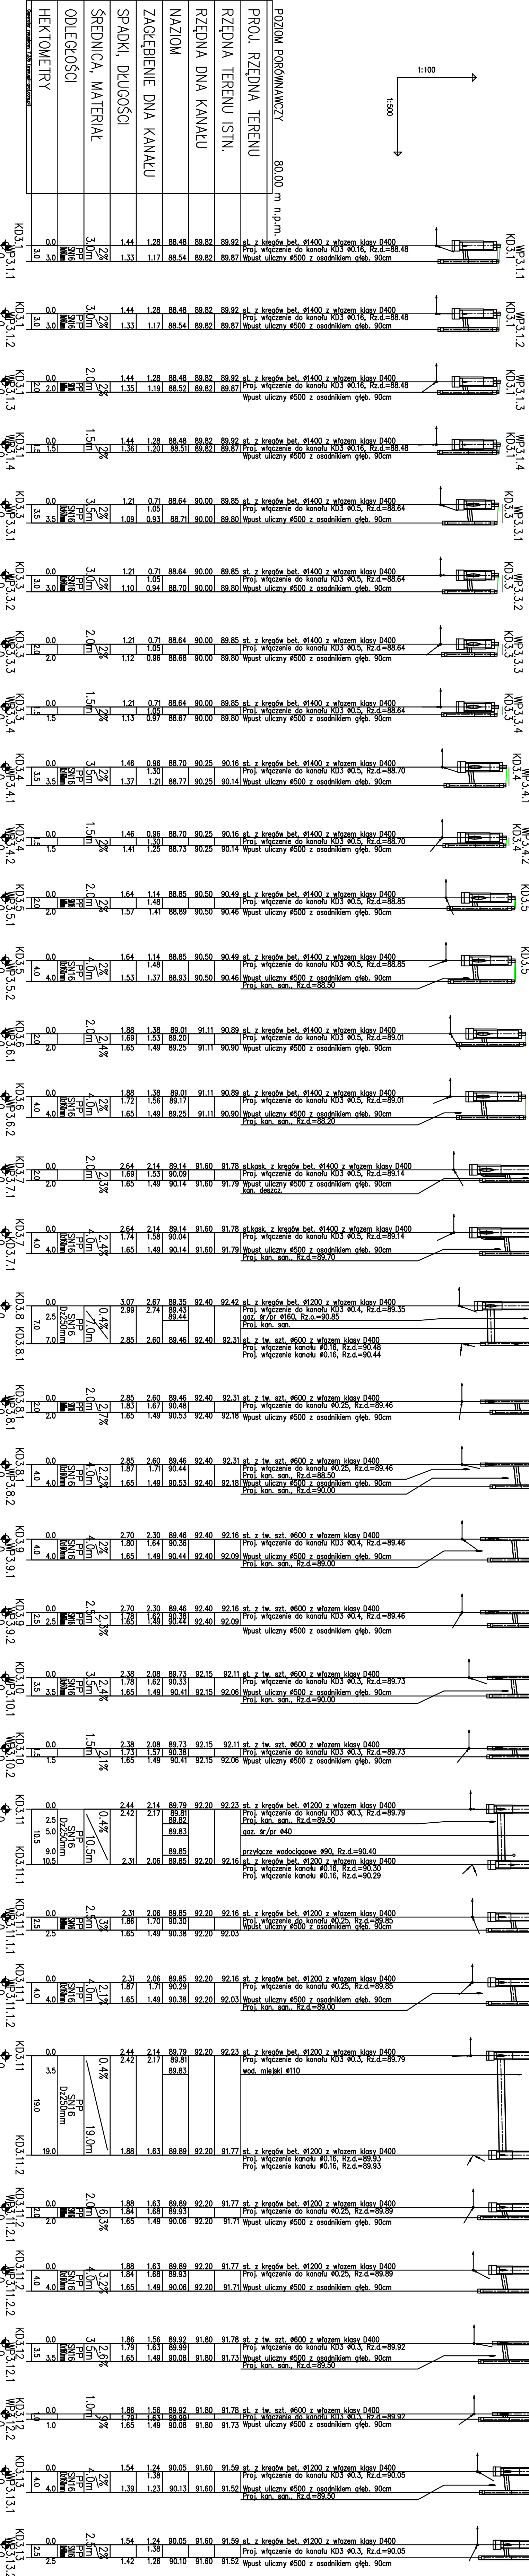
UWAGA!

Przed rozpoczęciem robót sprawdzić rzędne pokryw i wpustów z projektem drogowym

Przed rozpoczęciem robót należy sprawdzić rzeczywiste rzędne przewodów, ich średnice i materiał dokonując odkrywek

Nie wyklucza się istnienia w terenie uzbrojenia podziemnego nie zgłoszonego do inwentaryzacji przez instytucje brzońowe.

zastosowanego wpustu deszczowego z projektu branży drogowej

[illegible]

POZIOM PORÓWNACZY	80,00 m n.p.
PROJ. RZĘDNA TERENU	
RZĘDNA TERENU ISTN.	
RZĘDNA DNA KANAŁU	
NAZIOM	
ZAGŁĘBIENIE DNA KANAŁU	
SPADKI, DŁUGOŚCI	
ŚREDNICA, MATERIAŁ	
ODLEGŁOŚCI	
HEKTOMETRY	
Wymiary: 2,50 m szerokość	