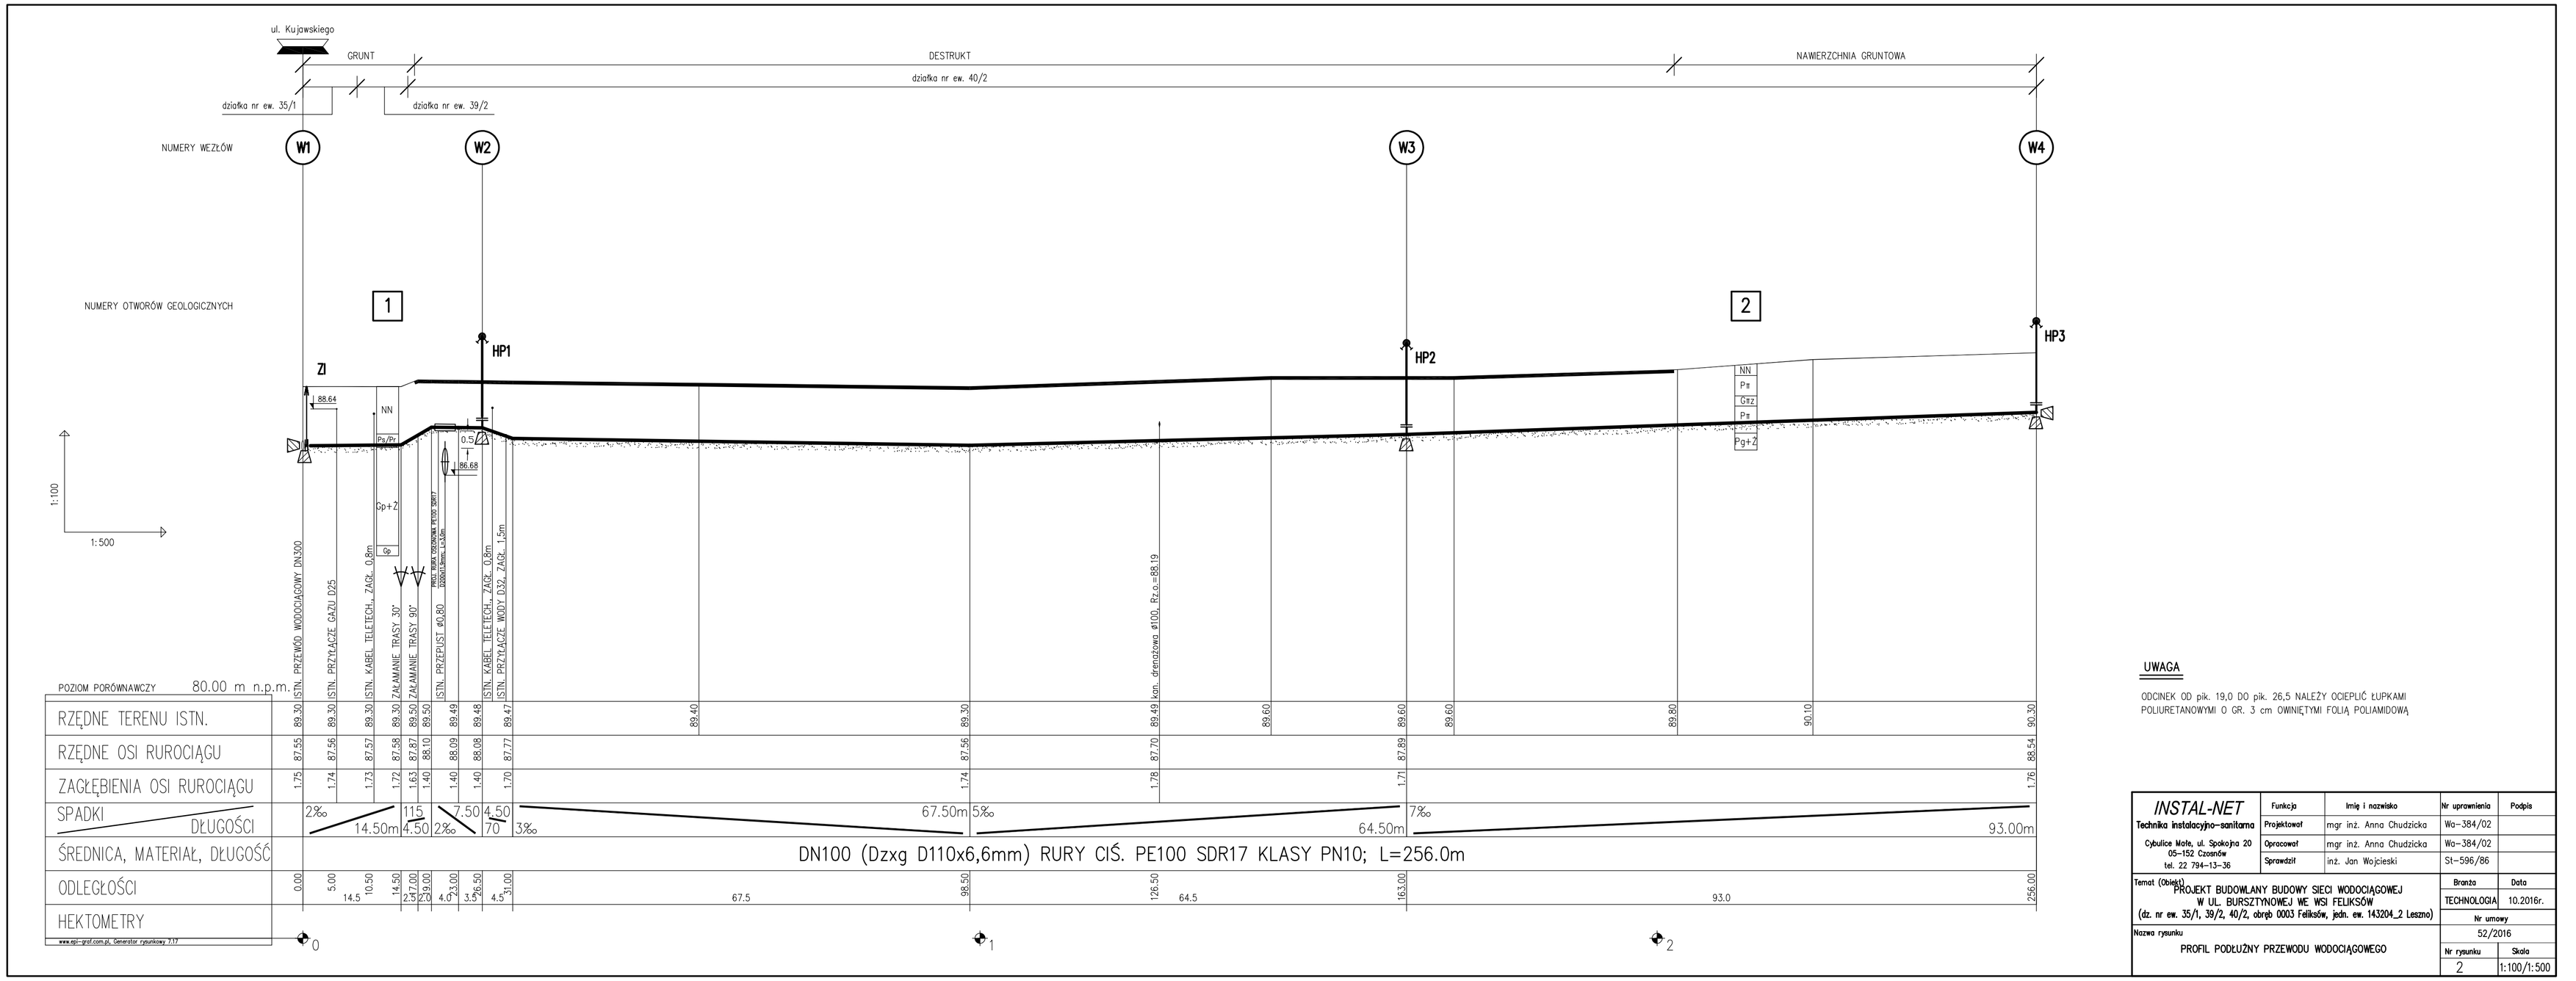
ul. Kujawskiego
GRUNT
DESTRUKT
NAWIERZCHNIA GRUNTOWA
działka nr ew. 40/2
działka nr ew. 35/1
działka nr ew. 39/2
NUMERY WĘZŁÓW
W1
W2
W3
W4
NUMERY OTWORÓW GEOLOGICZNYCH
1
2
HP1
HP2
HP3
ZI
88.64
NN
Pr/Pr
Cp+Z
Cp
0.5
96.68
NN
Pr
Gtz
Pr
Pg+Z
1:100
1:500
ISTN. PRZEWÓD WODOCIĄGOWY DN100
ISTN. PRZYŁĄCZE GAZU DI25
ISTN. KABEL TELETECH. ZASIĘ. 0,6m
ISTN. ZAŁAMANIE TRASY 30°
ISTN. ZAŁAMANIE TRASY 90°
ISTN. PRZEPUST Ø0,80
ISTN. KABEL TELETECH. ZASIĘ. 0,6m
ISTN. PRZYŁĄCZE WOD. DI32, ZASIĘ. 1,5m
kan. drenarstwa Ø100, Rz.n.=88.19
POZIOM PORÓWNAWCZY 80.00 m n.p.m.
RZĘDNE TERENU ISTN.
RZĘDNE OSI RUROCIĄGU
ZAGŁĘBIENIA OSI RUROCIĄGU
SPADKI
DŁUGOŚCI
ŚREDNICA, MATERIAŁ, DŁUGOŚĆ
ODLEGŁOŚCI
HEKTOMETRY
2‰
14.50m
4.50
2‰
115
7.50
4.50
70
3‰
67.50m
5‰
64.50m
7‰
93.00m
DN100 (Dzxg D110x6,6mm) RURY CIŚ. PE100 SDR17 KLASY PN10; L=256.0m
0.00
5.00
14.5
10.50
14.50
2.5
17.00
2.0
19.00
4.0
23.00
3.5
26.50
4.5
31.00
67.5
98.50
126.50
64.5
163.00
93.0
256.00
0
1
2
www.epi-prof.com.pl, Generator rysunków 7.17

| | | |