


ZAKRES ROBÓT OBEJMUJĄCY
BUDOWĘ WENĘTRZNEJ DRÓGI
GMINNEJ – WG ODREBNEGO
OPRACOWANIA

ZAKRES ROBÓT OBEJMUJĄCY
BUDOWĘ DRÓGI ROWEROWEJ
– WG ODREBNEGO
OPRACOWANIA

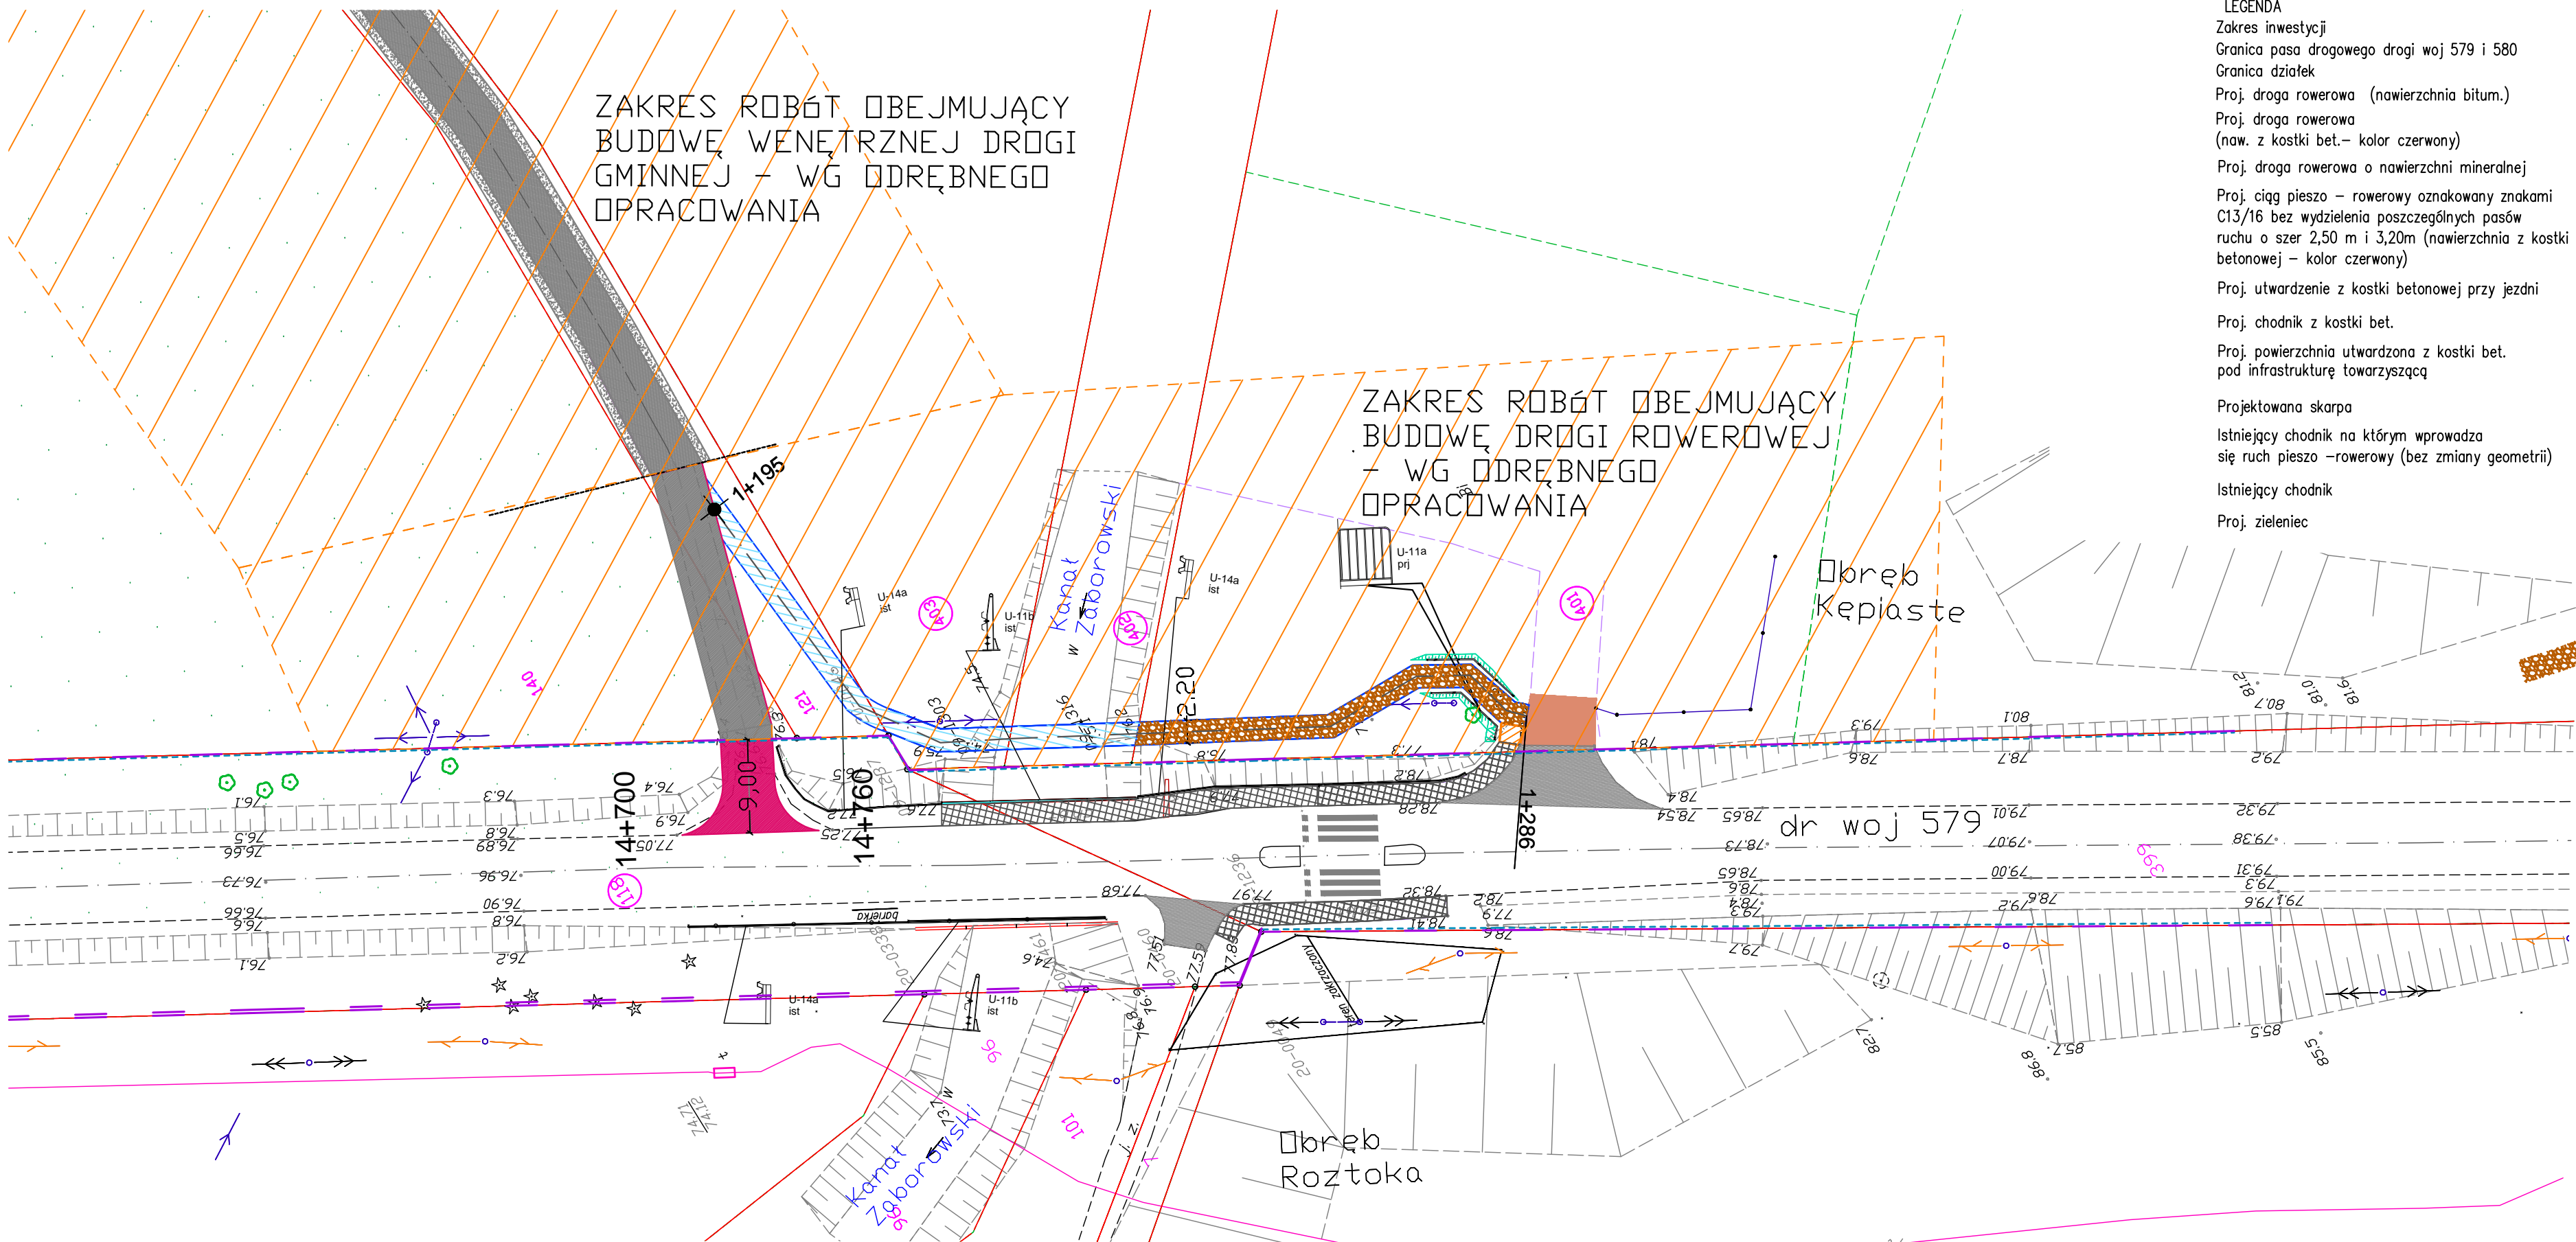

LEGENDA

- Zakres inwestycji
- Granica pasa drogowego drogi woj 579 i 580
- Granica działek
- Proj. droga rowerowa (nawierzchnia bitum.)
- Proj. droga rowerowa (naw. z kostki bet.– kolor czerwony)
- Proj. droga rowerowa o nawierzchni mineralnej
- Proj. ciąg pieszo – rowerowy oznakowany znakami C13/16 bez wydzielenia poszczególnych pasów ruchu o szer 2,50 m i 3,20m (nawierzchnia z kostki betonowej – kolor czerwony)
- Proj. utwardzenie z kostki betonowej przy jezdni
- Proj. chodnik z kostki bet.
- Proj. powierzchnia utwardzona z kostki bet. pod infrastrukturę towarzyszącą
- Projektowana skarpa
- Istniejący chodnik na którym wprowadza się ruch pieszo –rowerowy (bez zmiany geometrii)
- Istniejący chodnik
- Proj. zieleniec

Proj. rów – szer w koronie 1,90m
nachylenie skarp 1:1,5

Proj. pobocze z kamienia stabiliz. mech

Drzewa do usunięcia

Proj. wykonanie utwardzenia z drogi woj. 579 o nawierzchni bitumicznej

Kolizja za słupem energetycznym – wg odrębnego opracowania

Kolizja ze słupem telekomunikacyjnym – wg odrębnego opracowania

Istniejące wjazdy – nie objęte przebudową (geometria wjazdów zachowana)

Proj. przepust pod wjazdem fi 300

PROJEKTOWANE ZJAZDY

indywidualny (kostka betonowa)

publiczny (kostka betonowa)

publiczny (masa bitumiczna)

Istniejące dojazdy do posesji szerokość zgodna z planem sytuacyjnym

Proj. zatoka autobusowa


Proj. poszerzenie asyłu

Istniejąca zatoka autobusowa

Istniejące utwardzenie bitumiczne na wjazdach na drogi boczne/na działki poza terenem miasta Leszno

Zakres robót wg odrębnego opracowania –zakres inwestycji podlega uzgodnieniu przez Starostę powiatu warszawskiego zachodniego (inwestycja ściśle powiązana z przedmiotową przebudową drogi woj. 579 i 580 polegającą na budowie drogi rowerowej wraz z niezbędną infrastrukturą)

www.intecplan.com.pl

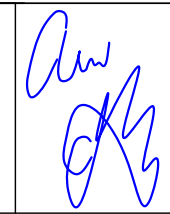Temat:	Przebudowa drogi woj. nr 579 i 580 polegająca na budowie drogi dla rowerów wraz z niezbędną infrastrukturą, w ramach projektu pt. „Rozwój zrównoważonej multimodalnej mobilności miejskiej poprzez budowę tras rowerowych w terenie Gminy Leszno”.		
Inwestor:	Gmina Leszno Al. Wojska Polskiego 21, 05-084 Leszno		
Projektant:	dr inż. Ryszard Chmielewski w specj. konstrukcyjno-budowlanej W-wa 178/02		
	mgr inż. Marek Krawczyk w specj. konstrukcyjno-budowlanej MAZ/0079/P00K/10		
Opracował:	mgr inż. Ewa Barańska		
Branża:	drogowa		
Lokalizacja:	Gmina Leszno na odcinku od granicy z gminą Czosnów do granicy z gminą Błonie Obwód Roztoka 0020, dz. nr ewid.118; Obwód Kępiaste 0009 dz. nr ewid. 254; Obwód Julinek 0008 dz. nr ewid. 4; Obwód Leszno 0011 dz. nr ewid. 1080; 249/1; 408/4; 558/1; Obwód Leszno PGR 0012 dz. nr ewid. 6	Nr rys. D - 2	
Nazwa rysunku:	Plan sytuacyjny projektowanej drogi dla rowerów		
data:	format rys.	skala rys.	nr strony
VII 2017r.	297x640	1:500