
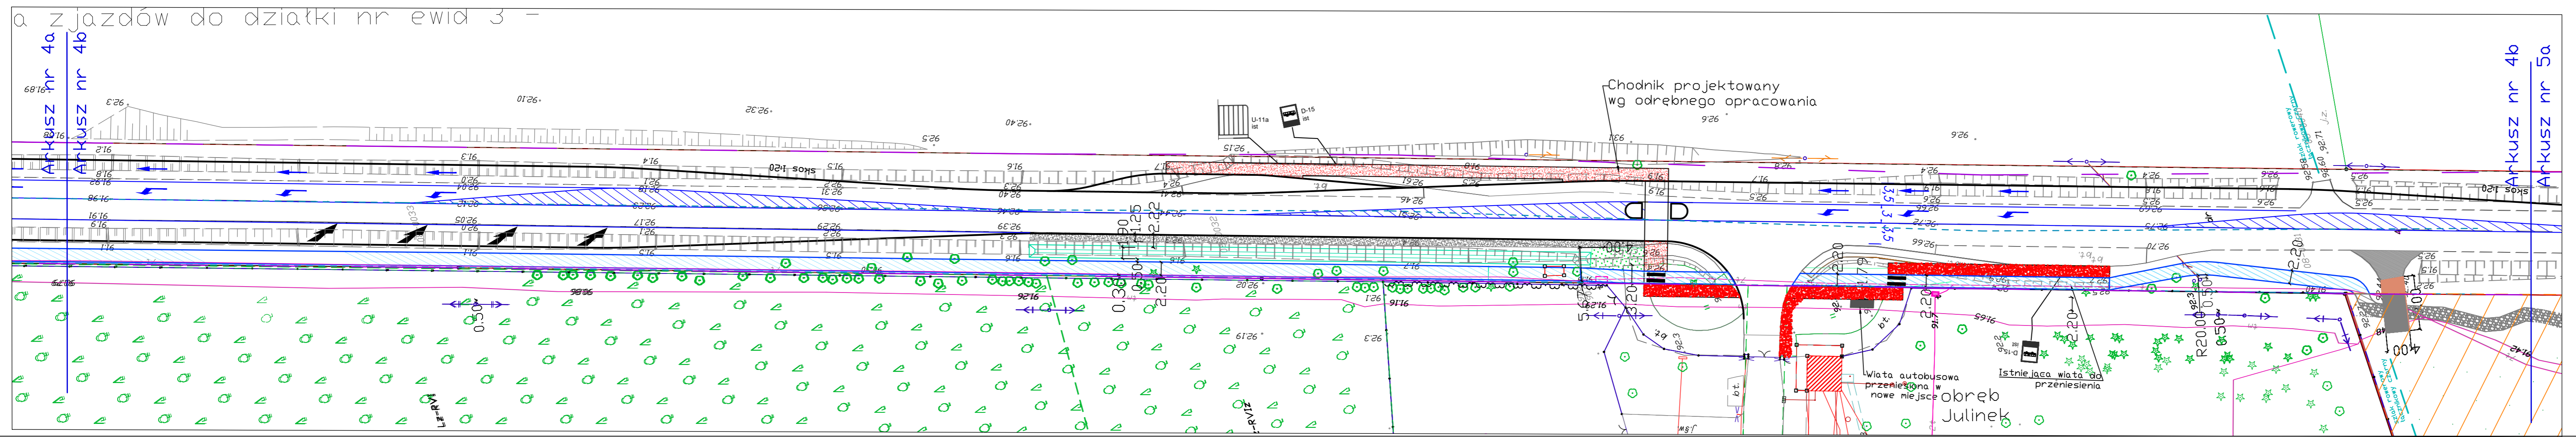


ETAP 2 – w przypadku wykonania zjazdów do działki nr ewid 3 zjazdy wg odrębnego opracowania

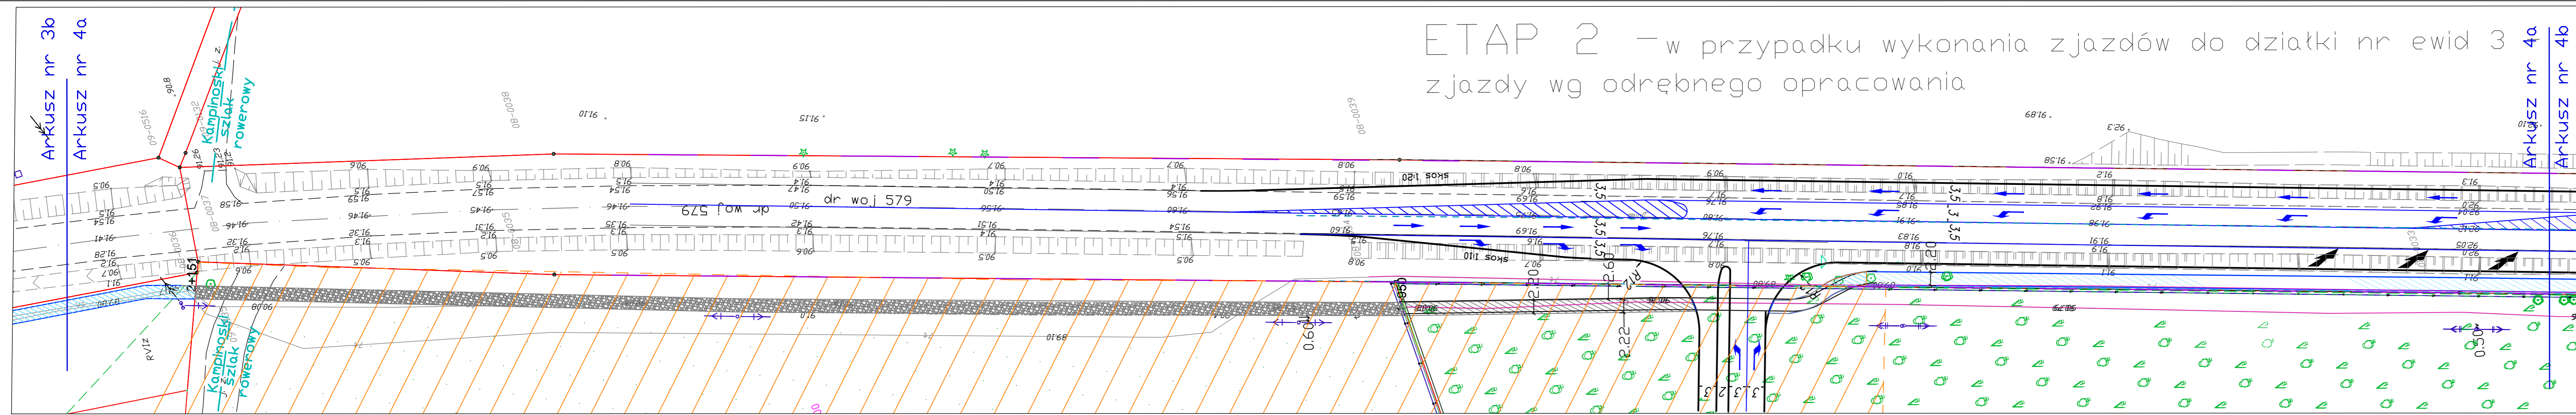

- LEGENDA**
- Zakres inwestycji
 - Granica pasa drogowego drogi woj 579 i 580
 - Granica działek
 - Proj. droga rowerowa (now. z kostki bet. – kolor czerwony)
 - Proj. droga rowerowa o nawierzchni mineralnej
 - Proj. ciąg pieszo – rowerowy oznakowany znakami C13/16 bez wydzielenia poszczególnych pasów ruchu o szer 2,50 m i 3,20m (nawierzchnia z kostki betonowej – kolor czerwony)
 - Proj. utwardzenie z kostki betonowej przy jezdni
 - Proj. chodnik z kostki bet.
 - Proj. powierzchnia utwardzona z kostki bet. pod infrastrukturę towarzyszącą
 - Projektowana skarpa
 - Istniejący chodnik na którym wprowadza się ruch pieszo –rowerowy (bez zmiany geometrii)
 - Istniejący chodnik
 - Proj. zieleniec
 - Proj. rów – szer w koronie 1,90m nachylenie skarp 1:1,5
 - Proj. pobocze z kamienia stabiliz. mech
 - Drzewa do usunięcia
 - Proj. wykonanie utwardzenia zjazdu z drogi woj 579 o nawierzchni bitumicznej
 - Kolizja ze słupem energetycznym – wg odrębnego opracowania
 - Kolizja ze słupem telekomunikacyjnym – wg odrębnego opracowania
 - Istniejące wjazdy – nie objęte przebudową (geometria zjazdów zachowana)
 - Proj. przepust pod wjazdem fi 300
 - PROJEKTOWANE ZJAZDY
 - indywidualny (kostka betonowa)
 - publiczny (kostka betonowa)
 - publiczny (masa bitumiczna)
 - Istniejące dojazdy do posesji szerokość zgodna z planem sytuacyjnym
 - Proj. zatoka autobusowa
 - Proj. poszerzenie asyłu
 - Istniejąca zatoka autobusowa
 - Istniejące utwardzenie bitumiczne na wjazdach na drogi boczne/na działki poza terenem miasta Leszno
 - Zakres robót wg odrębnego opracowania – zakres inwestycji podlega uzgodnieniu przez Starostę powiatu warszawskiego zachodniego (inwestycja ściśle powiązana z przedmiotową przebudową drogi woj. 579 i 580 polegającą na budowie drogi rowerowej wraz z niezbędną infrastrukturą)

Temat:		Przebudowa drogi woj. nr 579 i 580 polegająca na budowie drogi dla rowerów wraz z niezbędną infrastrukturą, w ramach projektu pt. „Rozwój zrównoważonej multimodalnej mobilności miejskiej poprzez budowę tras rowerowych w terenie Gminy Leszno”.	
Inwestor:		Gmina Leszno Al. Wojska Polskiego 21, 05-084 Leszno	
Projektant:		dr inż. Ryszard Chmielewski W-wa 178/02 mgr inż. Marek Krawczyk w.spej. konstrukcyjno-budowlanej MAZ/0079/P00D/10	
Opracował:		mgr inż. Ewa Barańska	
Branża:		drogowa	
Lokalizacja:		Gmina Leszno na odcinku od granicy z gminą Czosnów do granicy z gminą Błonie Obręb katastralny 0020, dz. nr ewid. 118; Obręb Kąpielne 0009 dz. nr ewid. 254; Obręb Julinek 0008 dz. nr ewid. 4; Obręb Leszno 0011 dz. nr ewid. 1080; 2491; 408/4; 5583; Obręb Leszno 550/002 dz. nr ewid. 8	Nr rys. D - 4.2
Nazwa rysunku:		Plan sytuacyjny projektowanej drogi dla rowerów - wariant nr 2 (z porażką zjazdów do działki nr ewid 3 - zjazd wg odrębnego opracowania)	
data:	format rys.	skala rys.	nr strony
VII 2017r.	297x1100	1:500

www.intecplan.com.pl