

LEGENDA


Zakres inwestycji
 Granica pasa drogowego drogi woj 579 i 580
 Granica działek
 Proj. droga rowerowa (nowierzchnia bitum.)
 Proj. droga rowerowa (now. z kostki bet. – kolor czerwony)
 Proj. droga rowerowa o nawierzchni mineralnej
 Proj. ciąg pieszo – rowerowy oznakowany znakami C13/16 bez wydzielenia poszczególnych pasów ruchu o szer 2,50 m i 3,20m (nawierzchnia z kostki betonowej – kolor czerwony)
 Proj. utwardzenie z kostki betonowej przy jezdni
 Proj. chodnik z kostki bet.
 Proj. powierzchnia utwardzona z kostki bet. pod infrastrukturę towarzyszącą
 Projektowana skarpa
 Istniejący chodnik na którym wprowadza się ruch pieszo –rowerowy (bez zmiany geometrii)
 Istniejący chodnik
 Proj. zieleniec
 Proj. rów – szer w koronie 1,90m nachylenie skarp 1:1,5
 Proj. pobocze z kamienia stabiliz. mech
 Drzewa do usunięcia
 Proj. wykonanie utwardzenia zjazdu z drogi woj. 579 o nawierzchni bitumicznej

Objekty zagospodarowania terenu w miejscu odpoczynku dla rowerzystów

Stojak rowerowy – typ "U"
 Ławka
 Kosz na śmieci

St. row.
 K

www.intecplan.com.pl

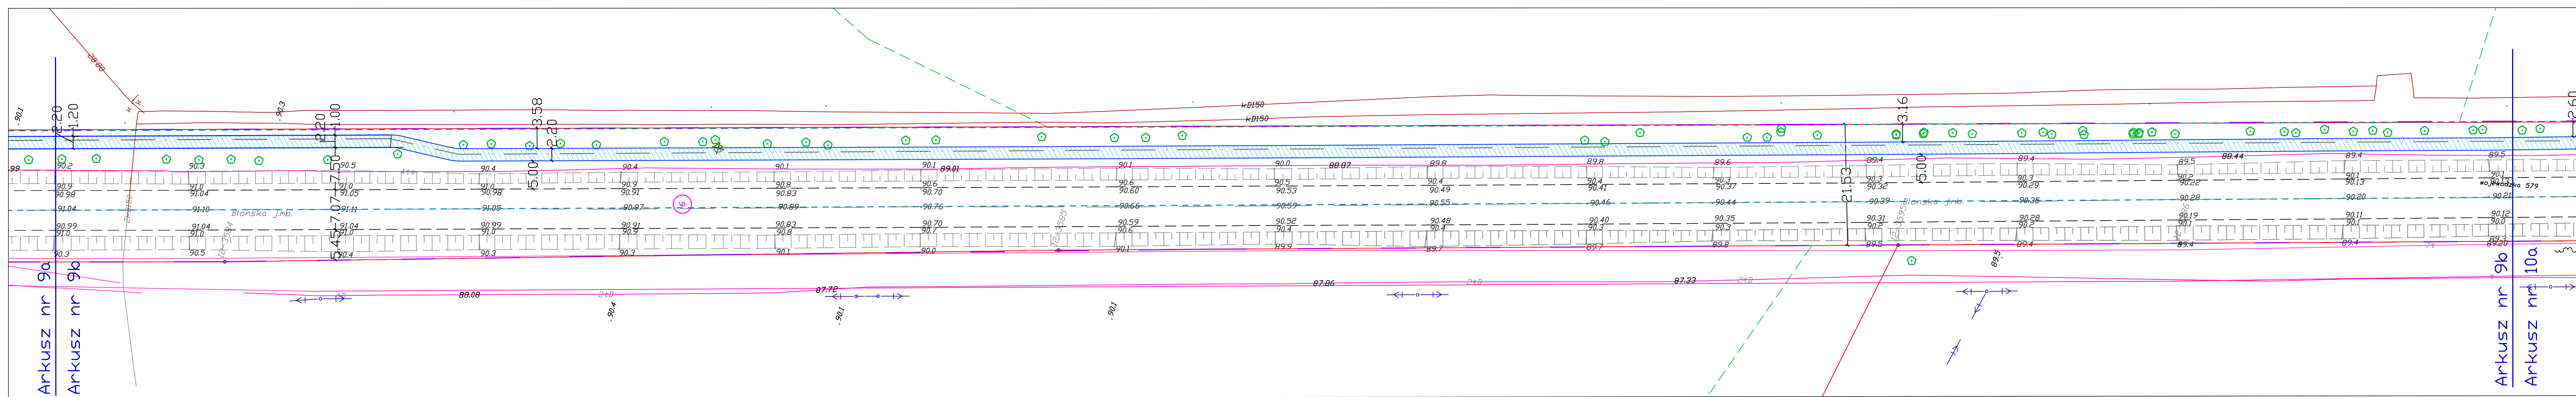

Istniejące wjazdy – nie objęte przebudową (geometria zjazdów zachowana)

Proj. przepust pod wjazdem fi 300

PROJEKTOWANE ZJAZDY

indywidualny (kostka betonowa) 4,50
 publiczny (kostka betonowa) 5,00
 publiczny (masa bitumiczna) 5,00

Istniejące dojazdy do posesji szerokość zgodna z planem sytuacyjnym

Proj. zatoka autobusowa 20,00
 Proj. poszerzenie ażylu

Istniejąca zatoka autobusowa

Istniejące utwardzenie bitumiczne na wjazdach na drogi boczne/na działki poza terenem miasta Leszno

Zakres robót wg odrębnego opracowania –zakres inwestycji podlega uzgodnieniu przez Starostę powiatu warszawskiego zachodniego (inwestycja ściśle powiązana z przedmiotową przebudową drogi woj. 579 i 580 polegającą na budowie drogi rowerowej wraz z niezbędną infrastrukturą)

www.intecplan.com.pl

Temat:	Przebudowa drogi woj. nr 579 i 580 polegająca na budowie drogi dla rowerów wraz z niezbędną infrastrukturą, w ramach projektu pt. „Rozwój zrównoważonej multimodalnej mobilności miejskiej poprzez budowę tras rowerowych w terenie Gminy Leszno”.		
Inwestor:	Gmina Leszno Al. Wojska Polskiego 21. 05-084 Leszno		
Projektant:	dr inż. Ryszard Chmielewski w spec. konstrukcyjno-budowlanej W-wa 178/02		Nr rys D - 9
Opracował:	mgr inż. Marek Krawczyk w spec. konstrukcyjno-budowlanej MAZ/0079/POOK/10		
Branża:	drogowa		
Lokalizacja:	Gmina Leszno na odcinku od granicy z gminą Czosnow do granicy z gminą Blonice Obręb Rozstka 0020, dz. nr ewid.118; Obręb Kąpiaste 0000 dz. nr ewid. 234; Obręb Julinek 0008 dz. nr ewid. 4; Obręb Leszno 0011 dz. nr ewid. 1080-248-1, 488-4, 558/1; Obręb Leszno PGR 0012 dz. nr ewid. 6		
Nazwa rysunku:	Plan sytuacyjny projektowanej drogi dla rowerów		
data:	VII 2017r.	format rys.	297x1200
skala rys.	1:500	nr strony