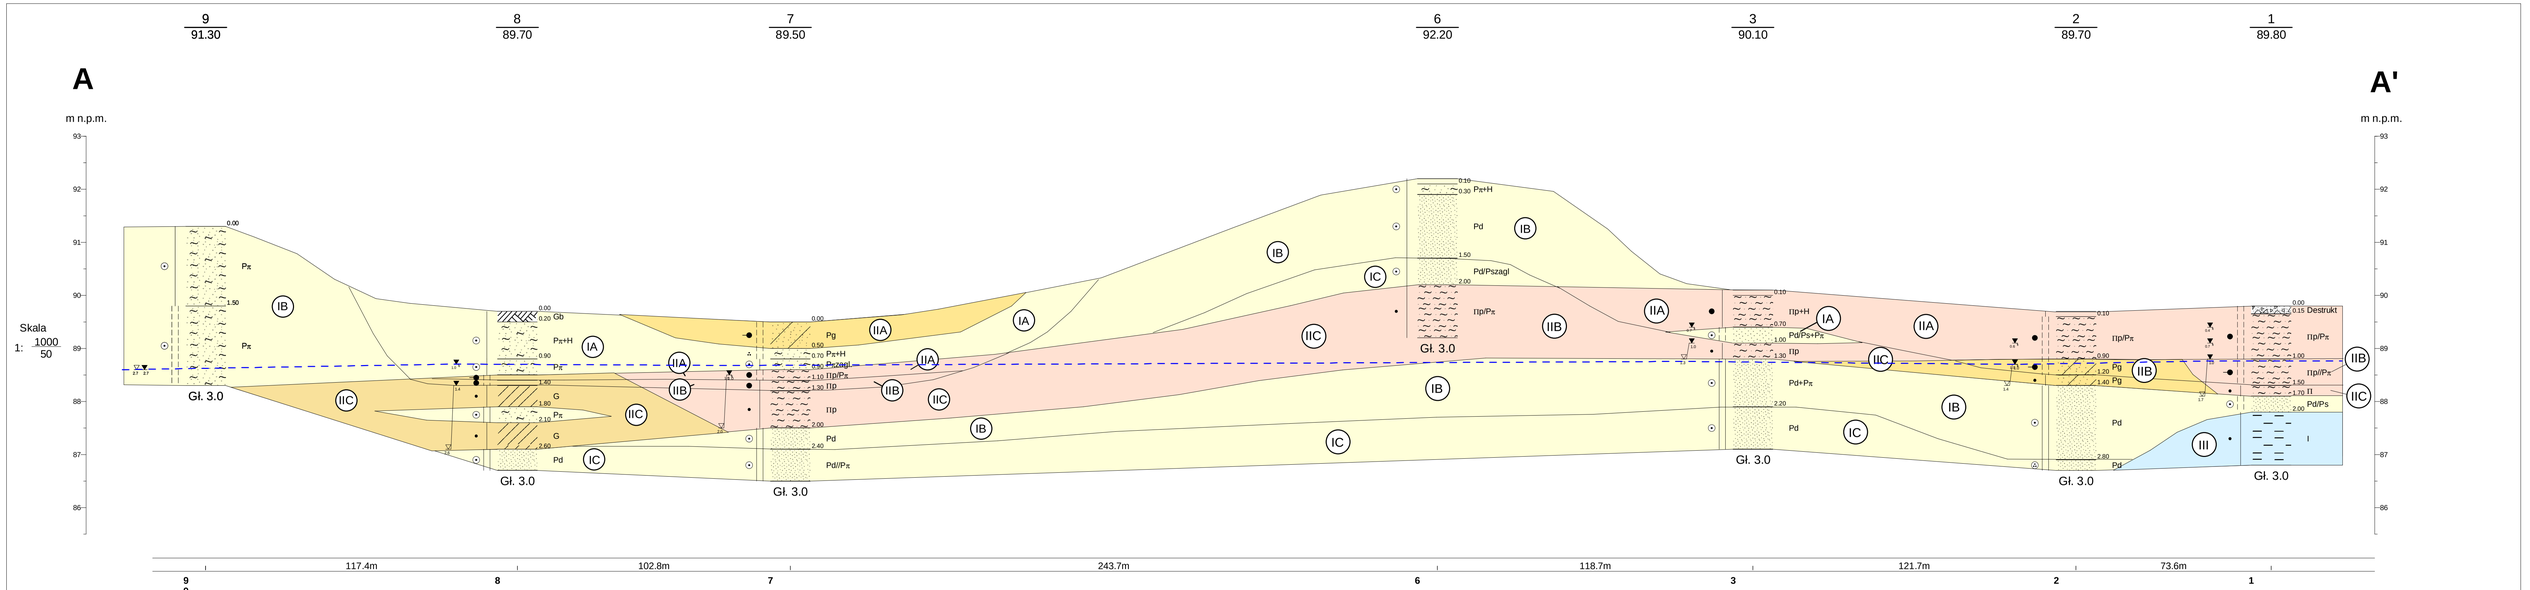

Dokumentacja Badań Podłoża Gruntowego				Zał.Nr 2.0
Wykonawca: HYDRO4Tech ul. Zamiejska 1, 03-580 Warszawa				Zamawiający: PC-PROJEKT ul. Zielone Zacisze 1/341, 03-294 Warszawa
	Data	Nazwisko	Podpis	Przekrój geotechniczny wzdłuż linii A-A'
Opracował	2014-04-10	Charczuk Łukasz		Skala 1: 1000 / 50

Rysunek wykonano programem "GeoStar"