


OZNACZENIA

- istn. słup linii nn z oprawą sodową 150W
- proj. słup linii nn z oprawą sodową 100W

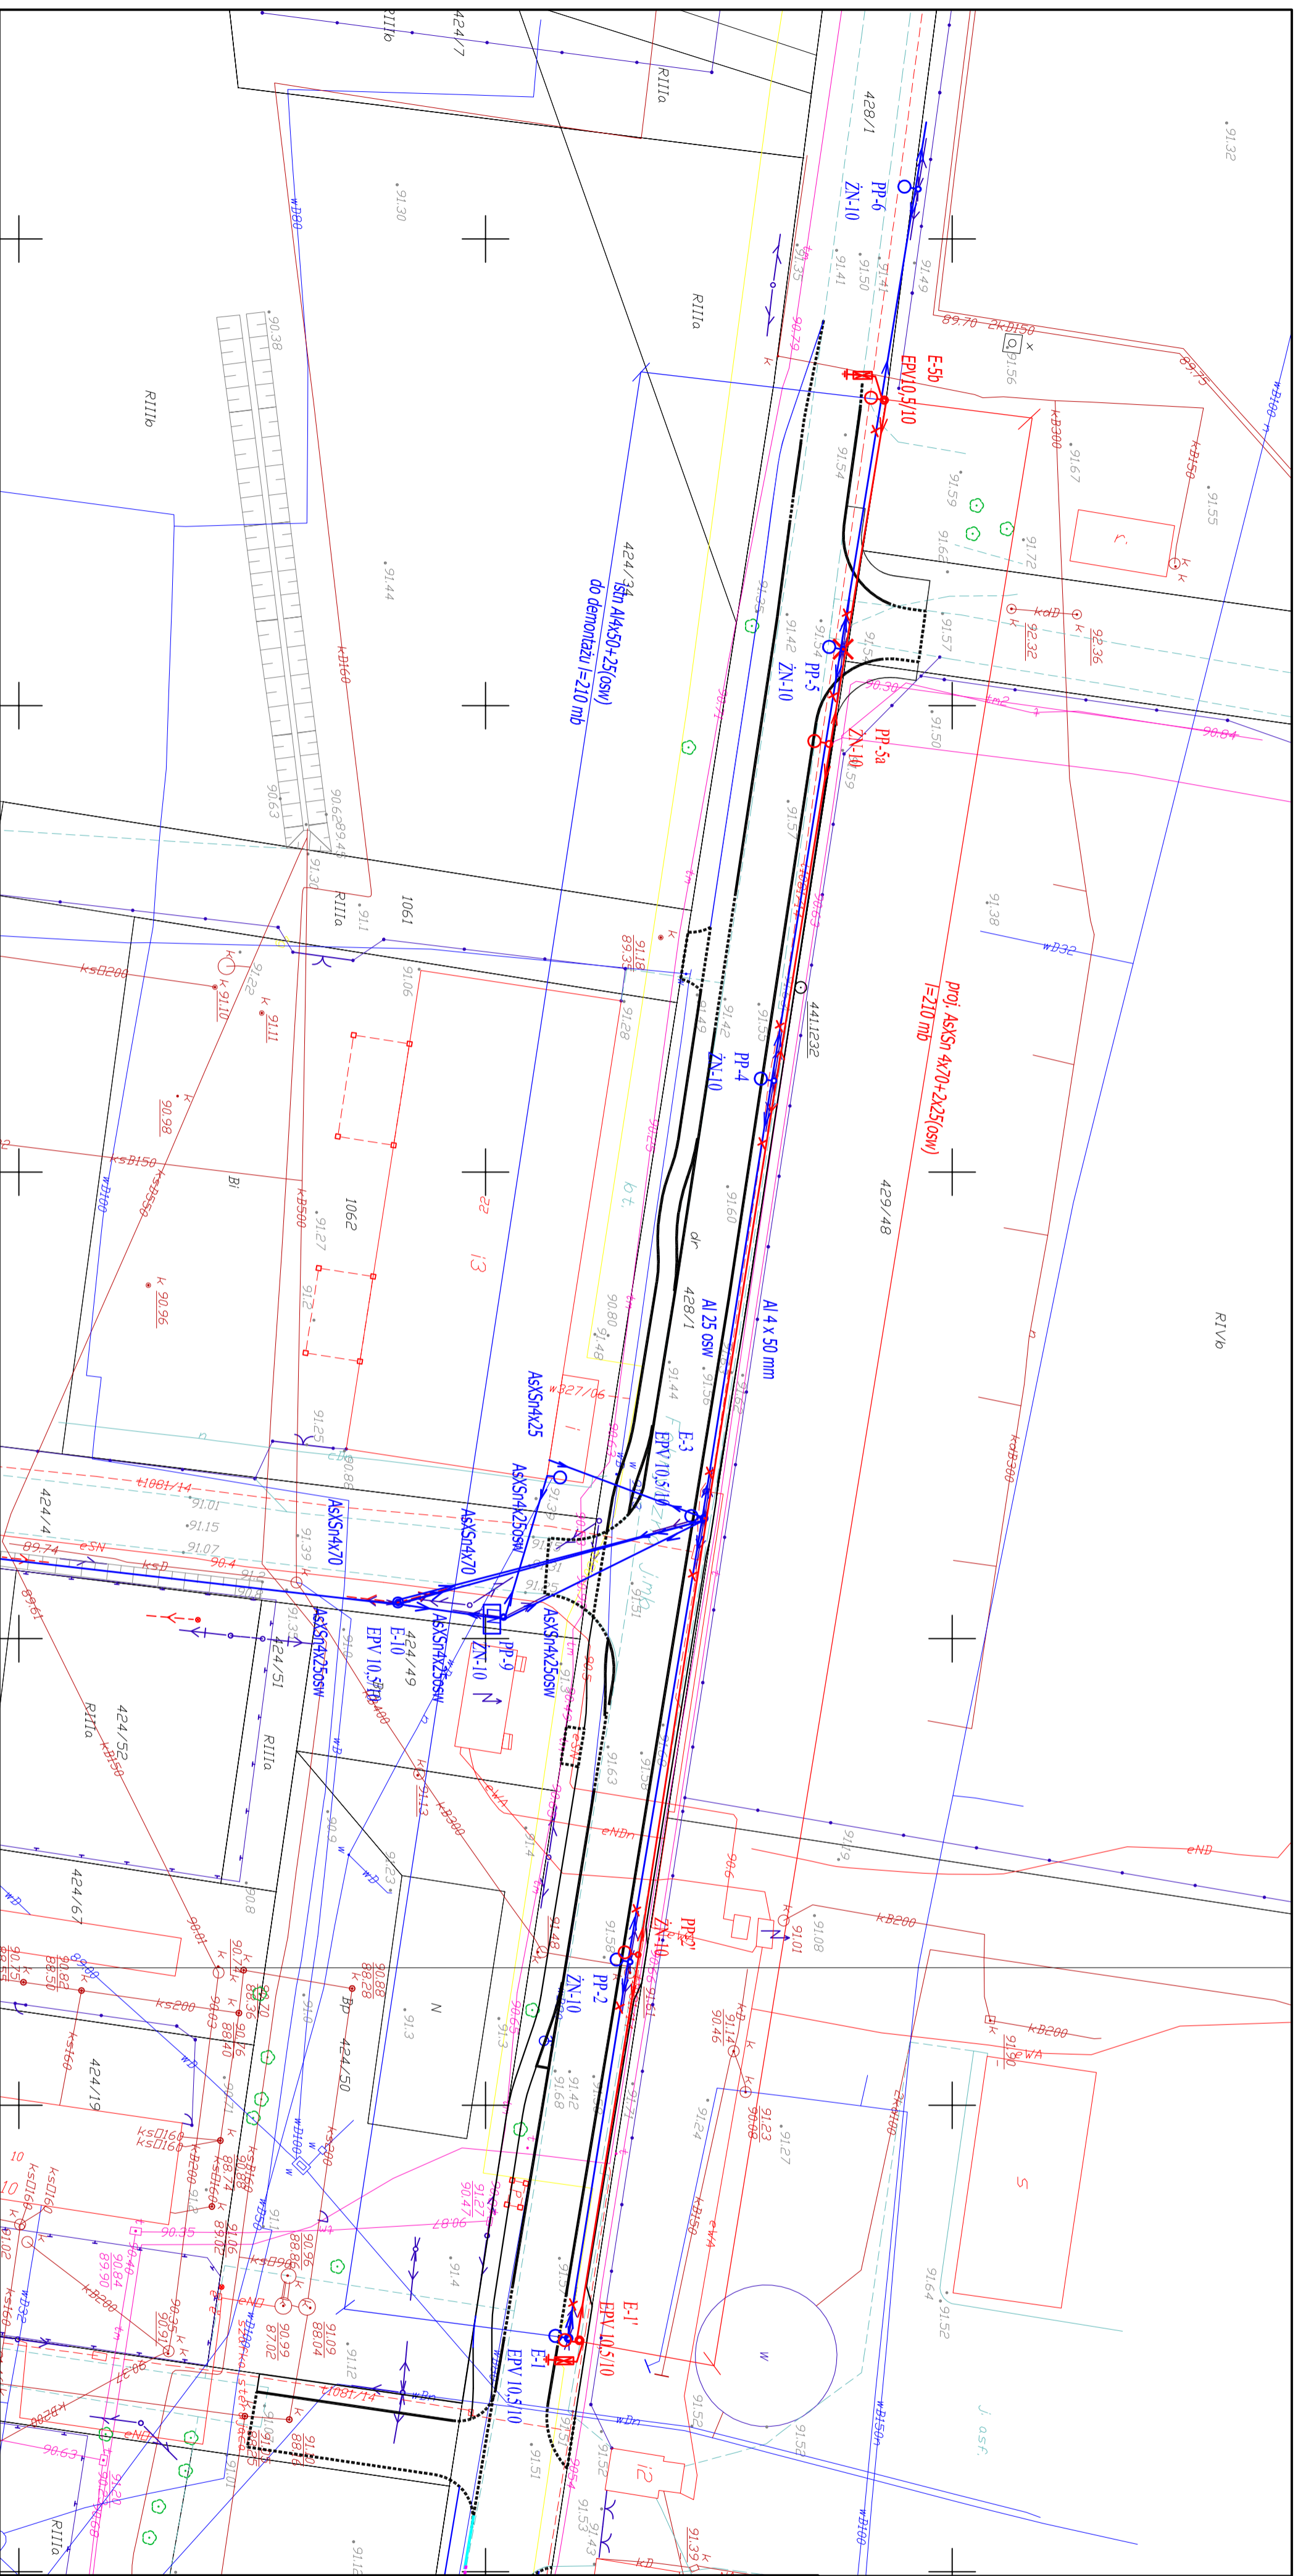

Investor:
Gmina Leszno
Al. Wojska Polskiego 21
05-084 Leszno



Jednostka projektowa:
Grafton Projekt
Ul. Bazyliańska 18 lok. 62
03-203 Warszawa



Nazwa i adres zamierzenia budowlanego:
PRZEBUDOWA ULICY FABRYCZNEJ NA ODCINKU OD ULICY BRONISKEJ DO ULICY POLNEJ W LESZNIE WRAZ Z PRZEBUDOWĄ SIECI ELEKTROENERGETYCZNEJ I OŚWIETLENIA ULICZNEGO I BUDOWĄ SIECI KANALIZACyjNEJ ODWODNIENIA ULICZNEGO NA DZ. EW. NR 42/4, 42/12, 42/8/1, 42/9/7 Z OBR. LESZNO ORAZ DZ. EW. NR 3 Z OBR. LESZNO PGR

PLAN PRZEBUDOWY INSTALACJI
ELEKTROENERGETYCZNEJ NN

Tytuł Rysunku:

Funkcja	Imię i nazwisko	Spec.	Nr upraw.	Podpis
Kierownik pracowni	mjr inż. Maciej Gimielewski	DR		
Projektant	inż. Ryszard Zych	ELE	SI-403/82	
Data:	30.10.2015			
Numeral okręgowy	297/X/00	Branch:	ELE	Skala:
Numeral projektu	001/76	Stage:	PB	Number of sheets:
				5