


LEGENDA:

	os drogi/zjazdu		proj. naw. ścieżki rowerowej		D-6	projektowany znak pionowy
	proj. pas buforowy z brukowca		proj. naw. jezdni z MMA		D-6	istniejący znak pionowy
	granica i numer ewidencji		proj. naw. zjazdu z kostki		D-6(A)	istniejący znak pionowy do przestawienia
	proj. krawężnik wystający		proj. naw. chodnika		D-6(A)	
	proj. krawężnik wtopiony		proj. zieleniec		D-6(A)	
	proj. obrzeże betonowe		granica opracowania		D-6(A)	
	pikietaż pomocniczy		proj. oznakowne poziome		D-6(A)	
	znaknik hektometru		istniejące oznakowne poziome		D-6(A)	

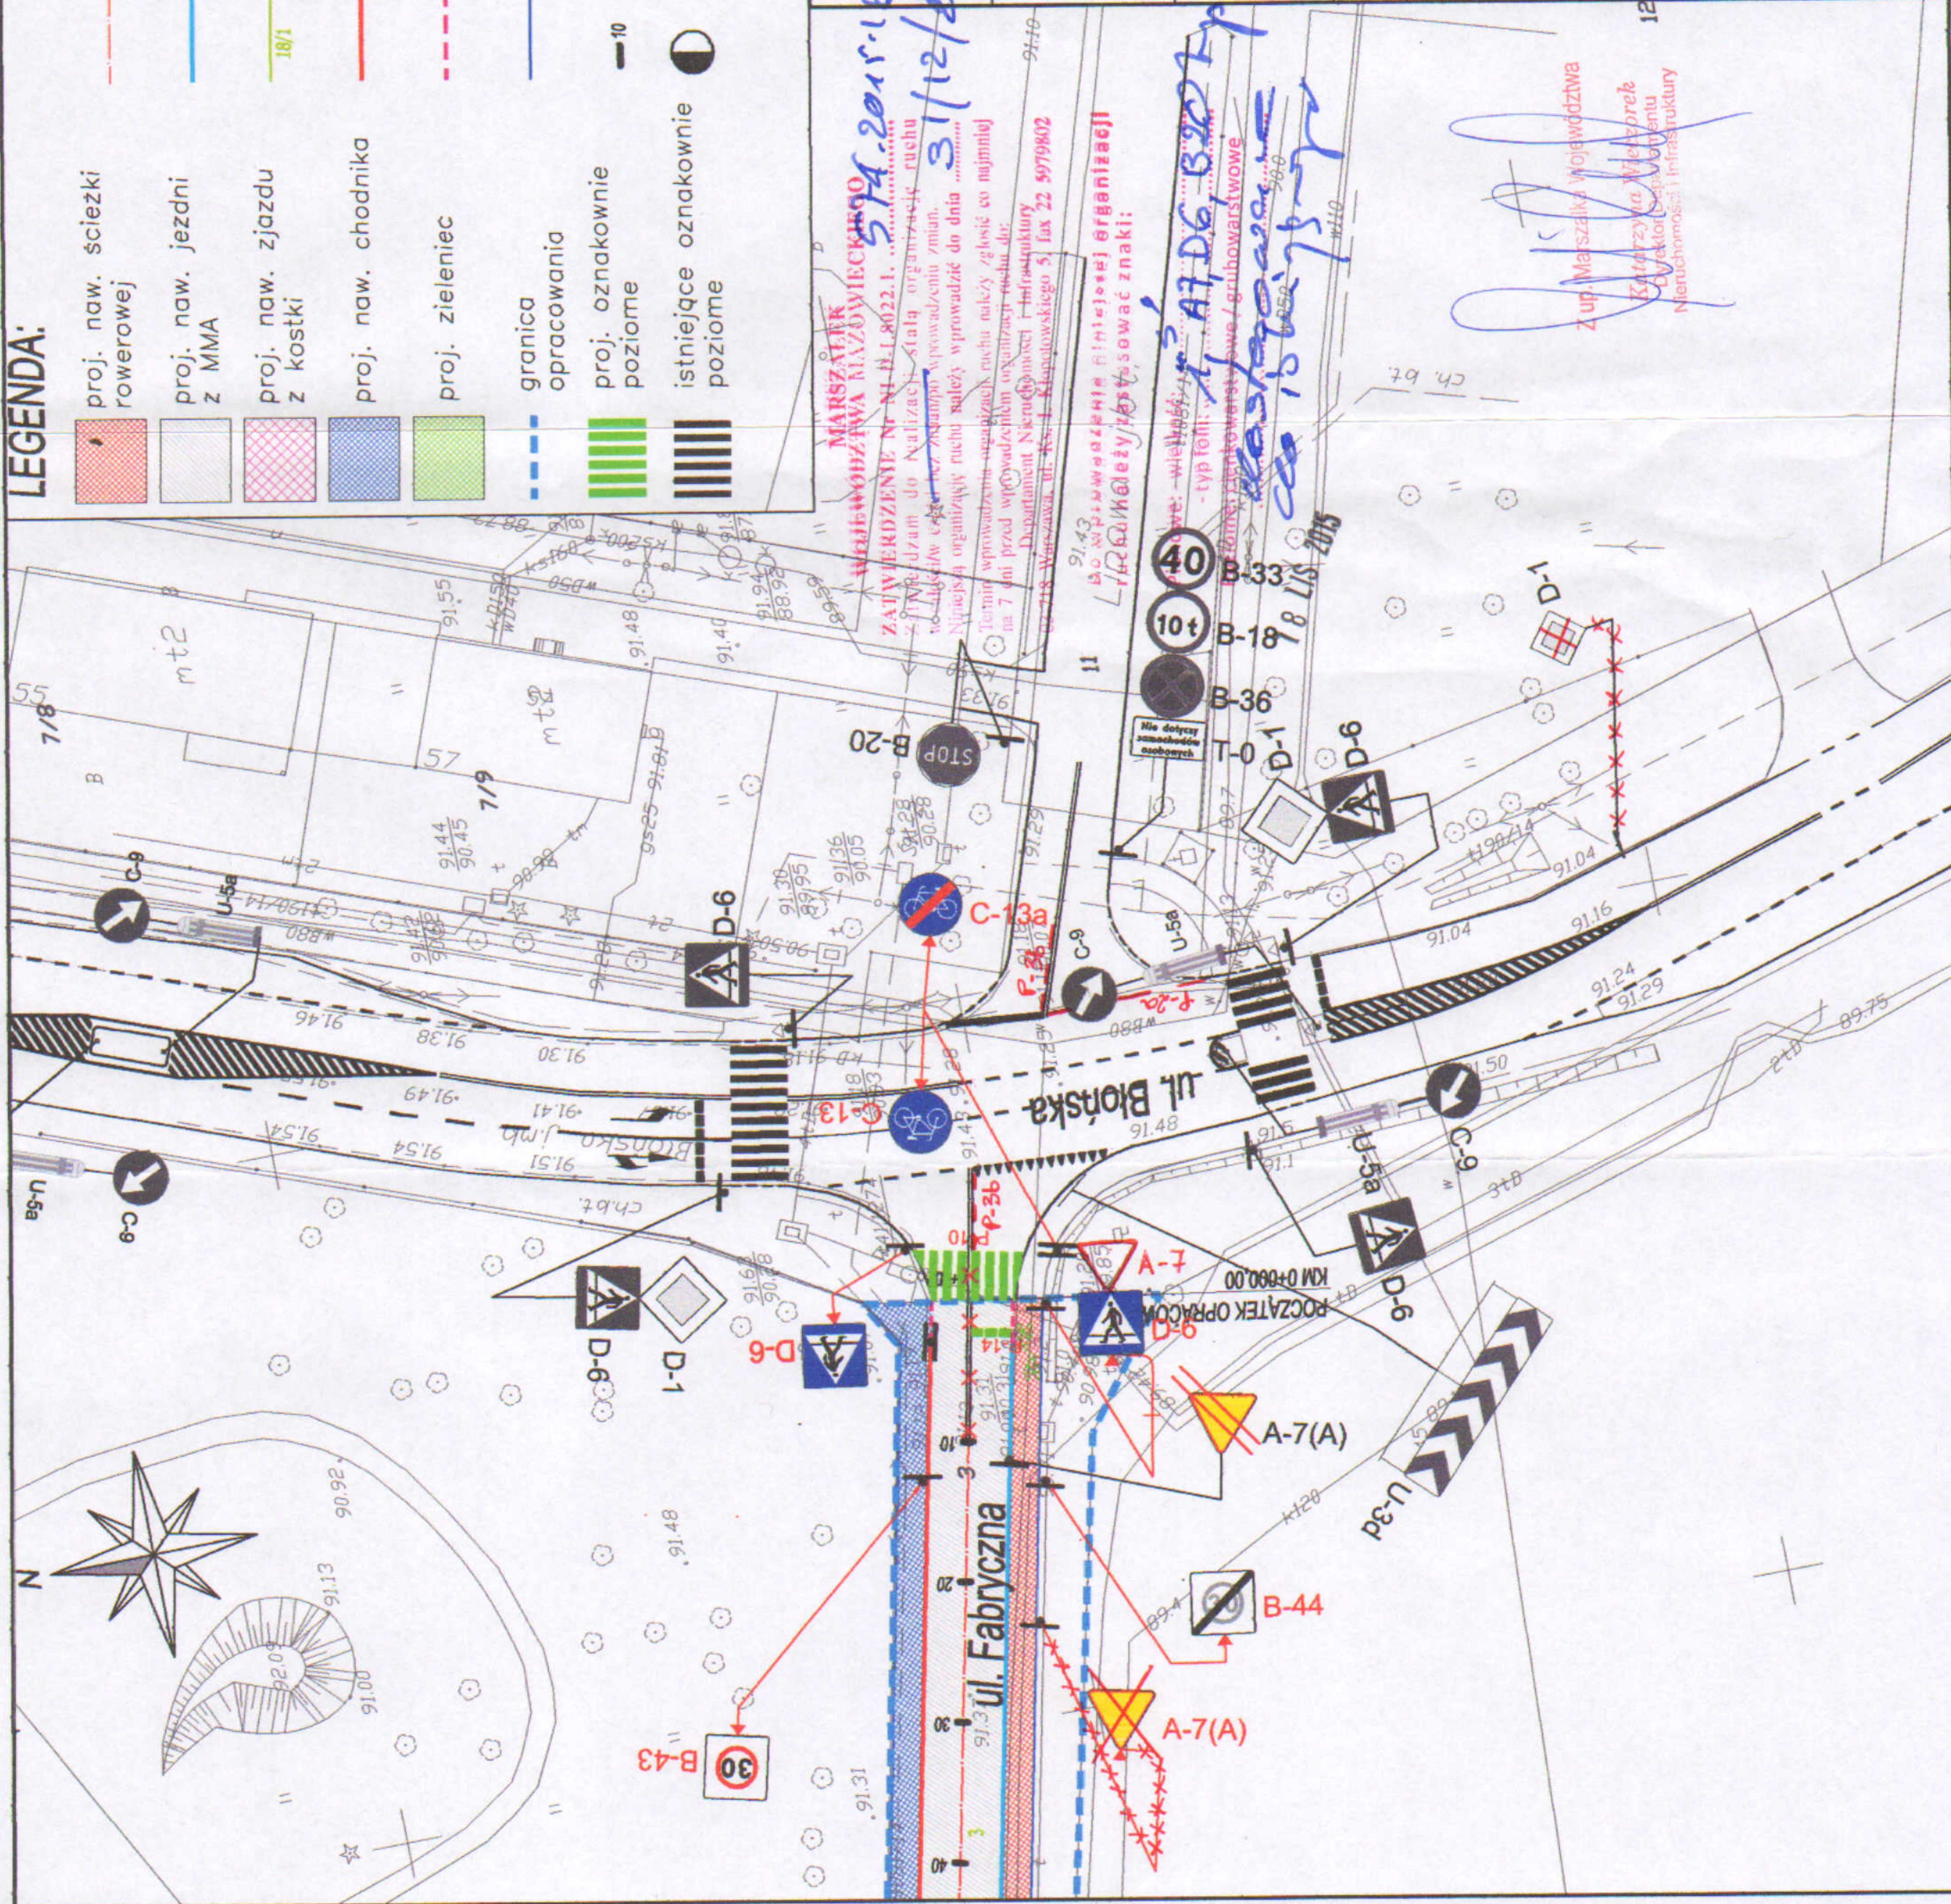

MARSZAŁEK URZĘDU GMINY LESZNO
WIEJOWOŚĆ MAZOWIECKA
 ZATWIERDZENIE Nr 11/11/8022.1...
 W sprawie: wytyczenia i organizacji ruchu na 7 dni przed wprowadzeniem zmian w organizacji ruchu na ul. Fabryczna w Lesznie.
 Wzrost: 170 cm, data: 31/12/2017

Investor:
 Urząd Gminy Leszno
 Al. Wojska Polskiego 21
 05-084 Leszno

Jednostka Projektowa:
Grafton Projekt
 GP
 GRAFTON PROJEKT
 Ul. Bazyliańska 18 lok. 62
 03-203 Warszawa

Nazwa zadania:
PRZEBUDOWA ULICY FABRYCZNEJ W LESZNIE

Objekt:
ULICA FABRYCZNA W LESZNIE

Tytuł Rysunku:
STAŁA ORGANIZACJA RUCHU - SKRZYŻOWANIE Z ULICĄ BŁOŃSKĄ

Funkcja	Imię i nazwisko	Spec.	Nr upraw.	Podpis
Kierownik pracowni	mgr inż. Maciej Chmielewski	drogi		
Projektant	mgr inż. Ryszard Kubiński	drogi	St-95/90	
Opracował	mgr inż. Karol Brzeziński	drogi		
Opracowała	mgr inż. Agnieszka Kosal	drogi		

Data: 16.09.2015
 Skala: 1:500
 Stadium: PB
 Branża: D
 Numer rysunku: 2