



Załącznik do decyzji nr.....
 Postanowienia nr.....
 Opini Konsultacyjnej
 z dnia.....
 W. KAS

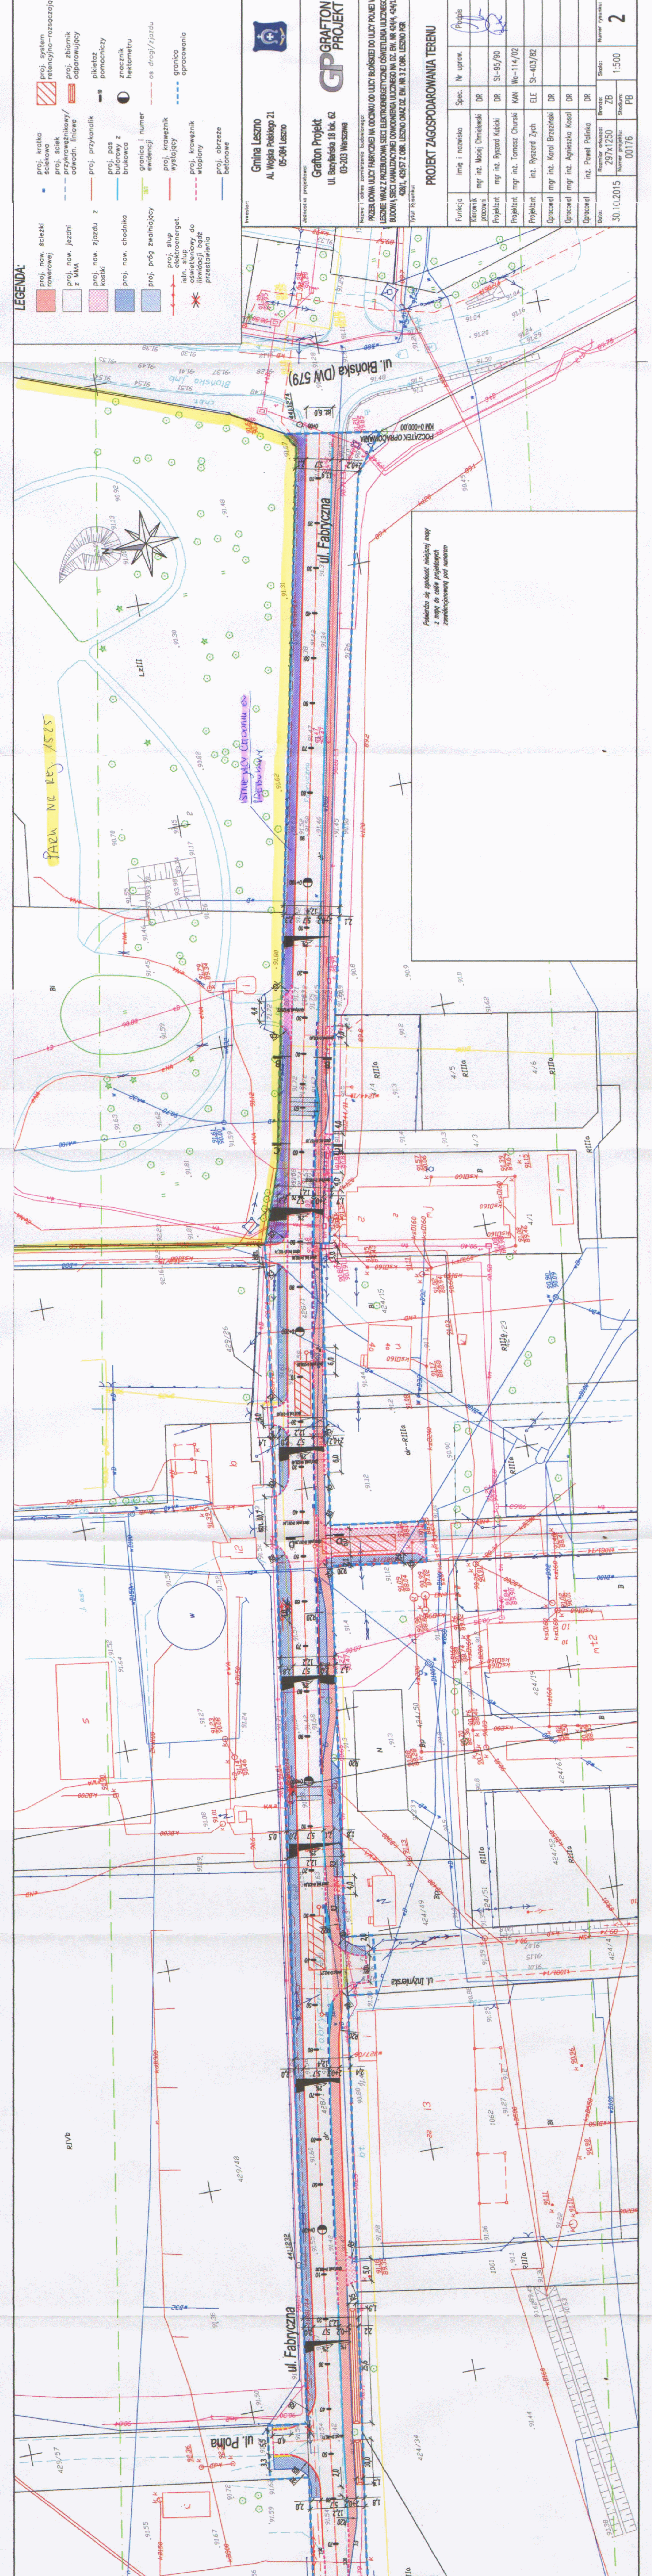

LEGENDA:

- proj. now. ścieżki rowerowej
- proj. now. jezdni z MMA
- proj. now. zjazdu z kostki
- proj. now. chodnika
- proj. prog zwalniający
- proj. kratka ścielowa
- proj. sciek przykrawężnikowy/odwodn. linowe
- proj. przykanalik
- proj. pas buforowy z brukowca
- granica i numer ewidencji
- proj. krawężnik wystający
- isl. slup oświetleniowy do flikidacji bądź przestawiania
- proj. słup elektryczny
- proj. krawężnik wtopiony
- proj. obrzeże betonowe
- proj. system retencyjno-rozciążający
- proj. zbiornik odprowadzający
- plikietaż pomocniczy
- znacznik hektometru
- os drogi/zjazdu
- granica opracowania
- opracowania

Gmina Leszno
 Al. Wojska Polskiego 21
 05-084 Leszno

Grafton Projekt
 Ul. Bacylewska 18 lok. 62
 03-203 Warszawa



PROJEKT ZAGOSPODAROWANIA TERENU

Funkcja	Imię i nazwisko	Spec.	Nr upraw.	Podpis
Mechanik	mgr inż. Maciej Dmielewski	DR	St-95/90	
Projektant	mgr inż. Ryszard Kubicki	DR	St-114/02	
Projektant	mgr inż. Tomasz Churski	KAN	St-403/82	
Projektant	inż. Ryszard Zych	ELE	St-403/82	
Opracował	mgr inż. Karol Brzezński	DR		
Opracował	mgr inż. Agnieszka Kosol	DR		
Opracował	inż. Paweł Polniński	DR		

Data: 30.10.2015
 Stan: 1:500
 Numer rysunku: 2