

# INWENTARYZACJA OZNAKOWANIA


skala 1:500

Starosta Warszawski Zachodni

ul. Poznańska 129/133

05-850 Ożarów Mazowiecki

56/8/2019

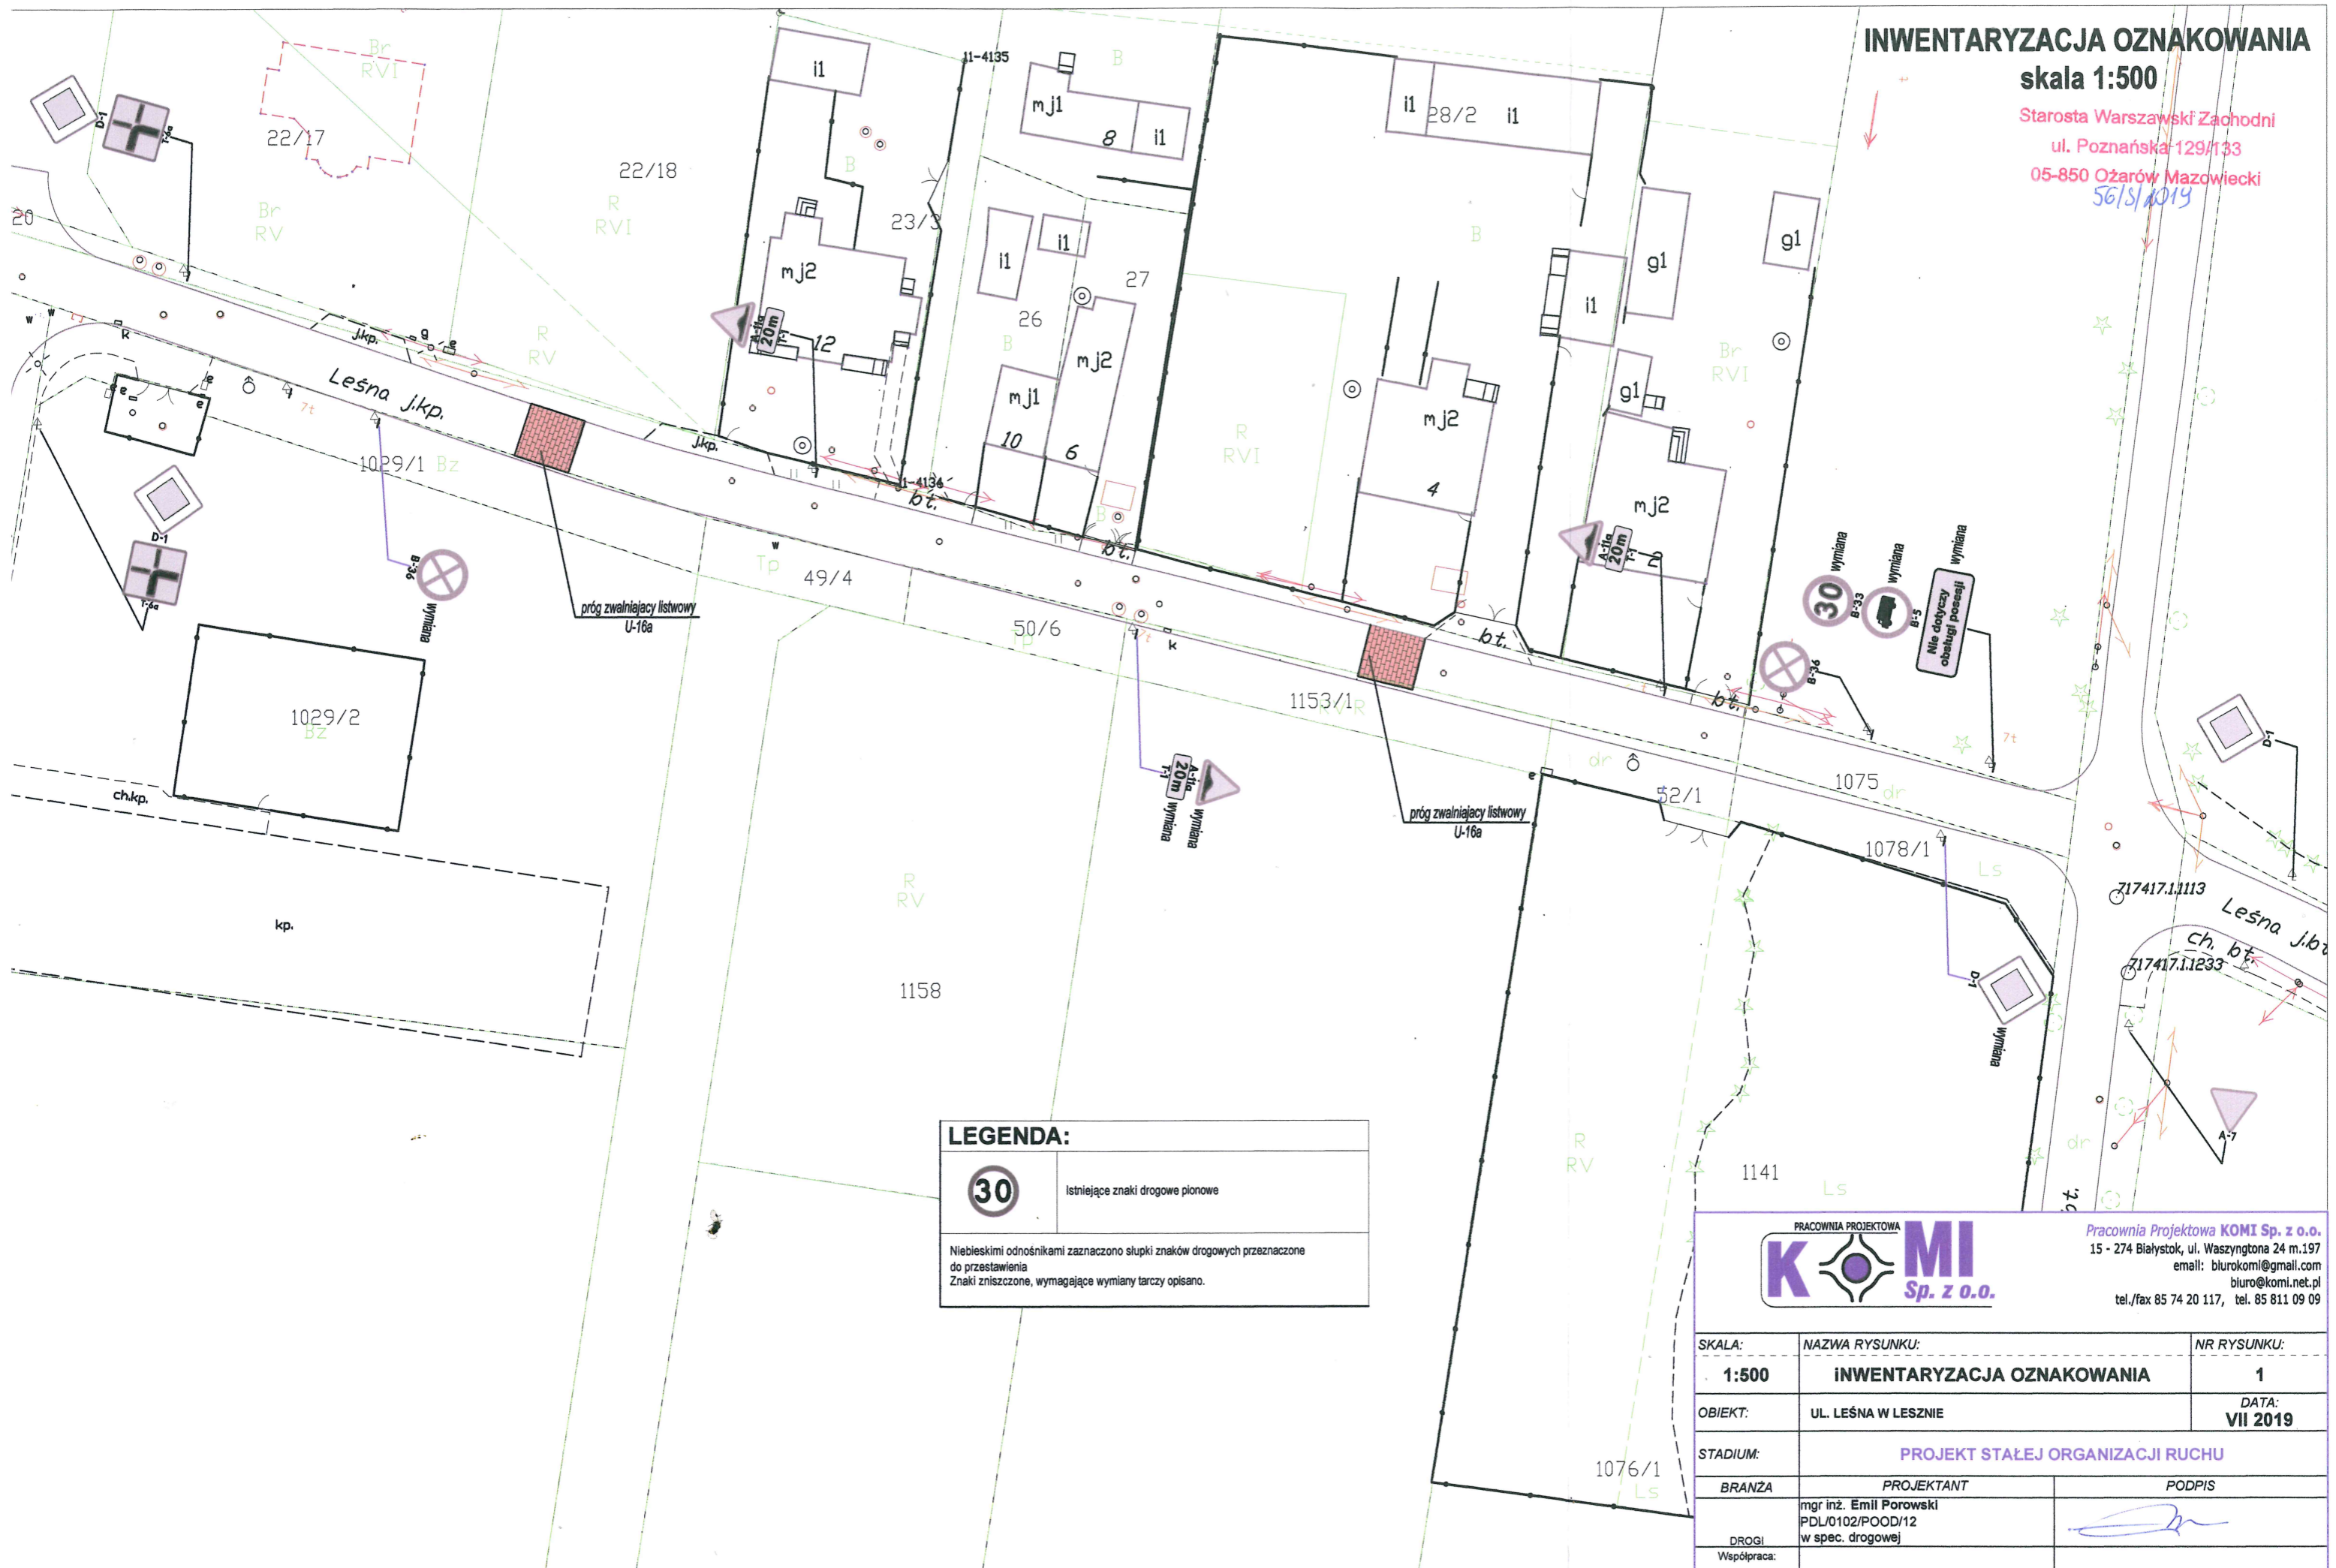

LEGENDA:	
<b>30</b>	Istniejące znaki drogowe pionowe
Niebieskimi odnośnikami zaznaczono słupki znaków drogowych przeznaczone do przestawienia Znaki zniszczone, wymagające wymiany tarczy opisano.	

PRACOWNIA PROJEKTOWA

## KOMI Sp. z o.o.

Pracownia Projektowa KOMI Sp. z o.o.  
15 - 274 Białystok, ul. Waszyngtona 24 m.197  
email: biurokomi@gmail.com  
biuro@komi.net.pl  
tel./fax 85 74 20 117, tel. 85 811 09 09

SKALA:	NAZWA RYSUNKU:	NR RYSUNKU:
1:500	INWENTARYZACJA OZNAKOWANIA	1
OBIEKT:	UL. LEŚNA W LESZNIE	DATA: VII 2019
STADIUM:	PROJEKT STAŁEJ ORGANIZACJI RUCHU	
BRANŻA	PROJEKTANT	PODPIS
DROGI	mgr inż. Emil Porowski PDL/0102/POOD/12 w spec. drogowej	
Współpraca:		