


STAROSTA WAKO  
 Na podstawie art. 296-3 ustawy z dnia 14.06.2013 r. (t.j. Dz. U. z 2016 r. Nr 149, poz. 207 z późn. zmianami) wyraża zgodę na wykonanie projektu w sprawie:

RV  
 niepolietyczna

29.1.2015  
 OD.KD.6630.

ISTNIEJĄCA LINIA NAPOWIETRZNA nN  
 KOMUNALNA TYPU ASXSn 4x70mm<sup>2</sup>  
 ZASILANIE ZE STACJI TR. MARIANÓW 6 [1-1744]

ISTN. LINIA NAPOWIETRZNA nN TYPU ASXSn 4x70mm<sup>2</sup> KOMUNALNA  
 DŁUGOŚĆ TRASY L-100m  
 MONTAŻOWO L-120m (trasa+zwisły+stulp)

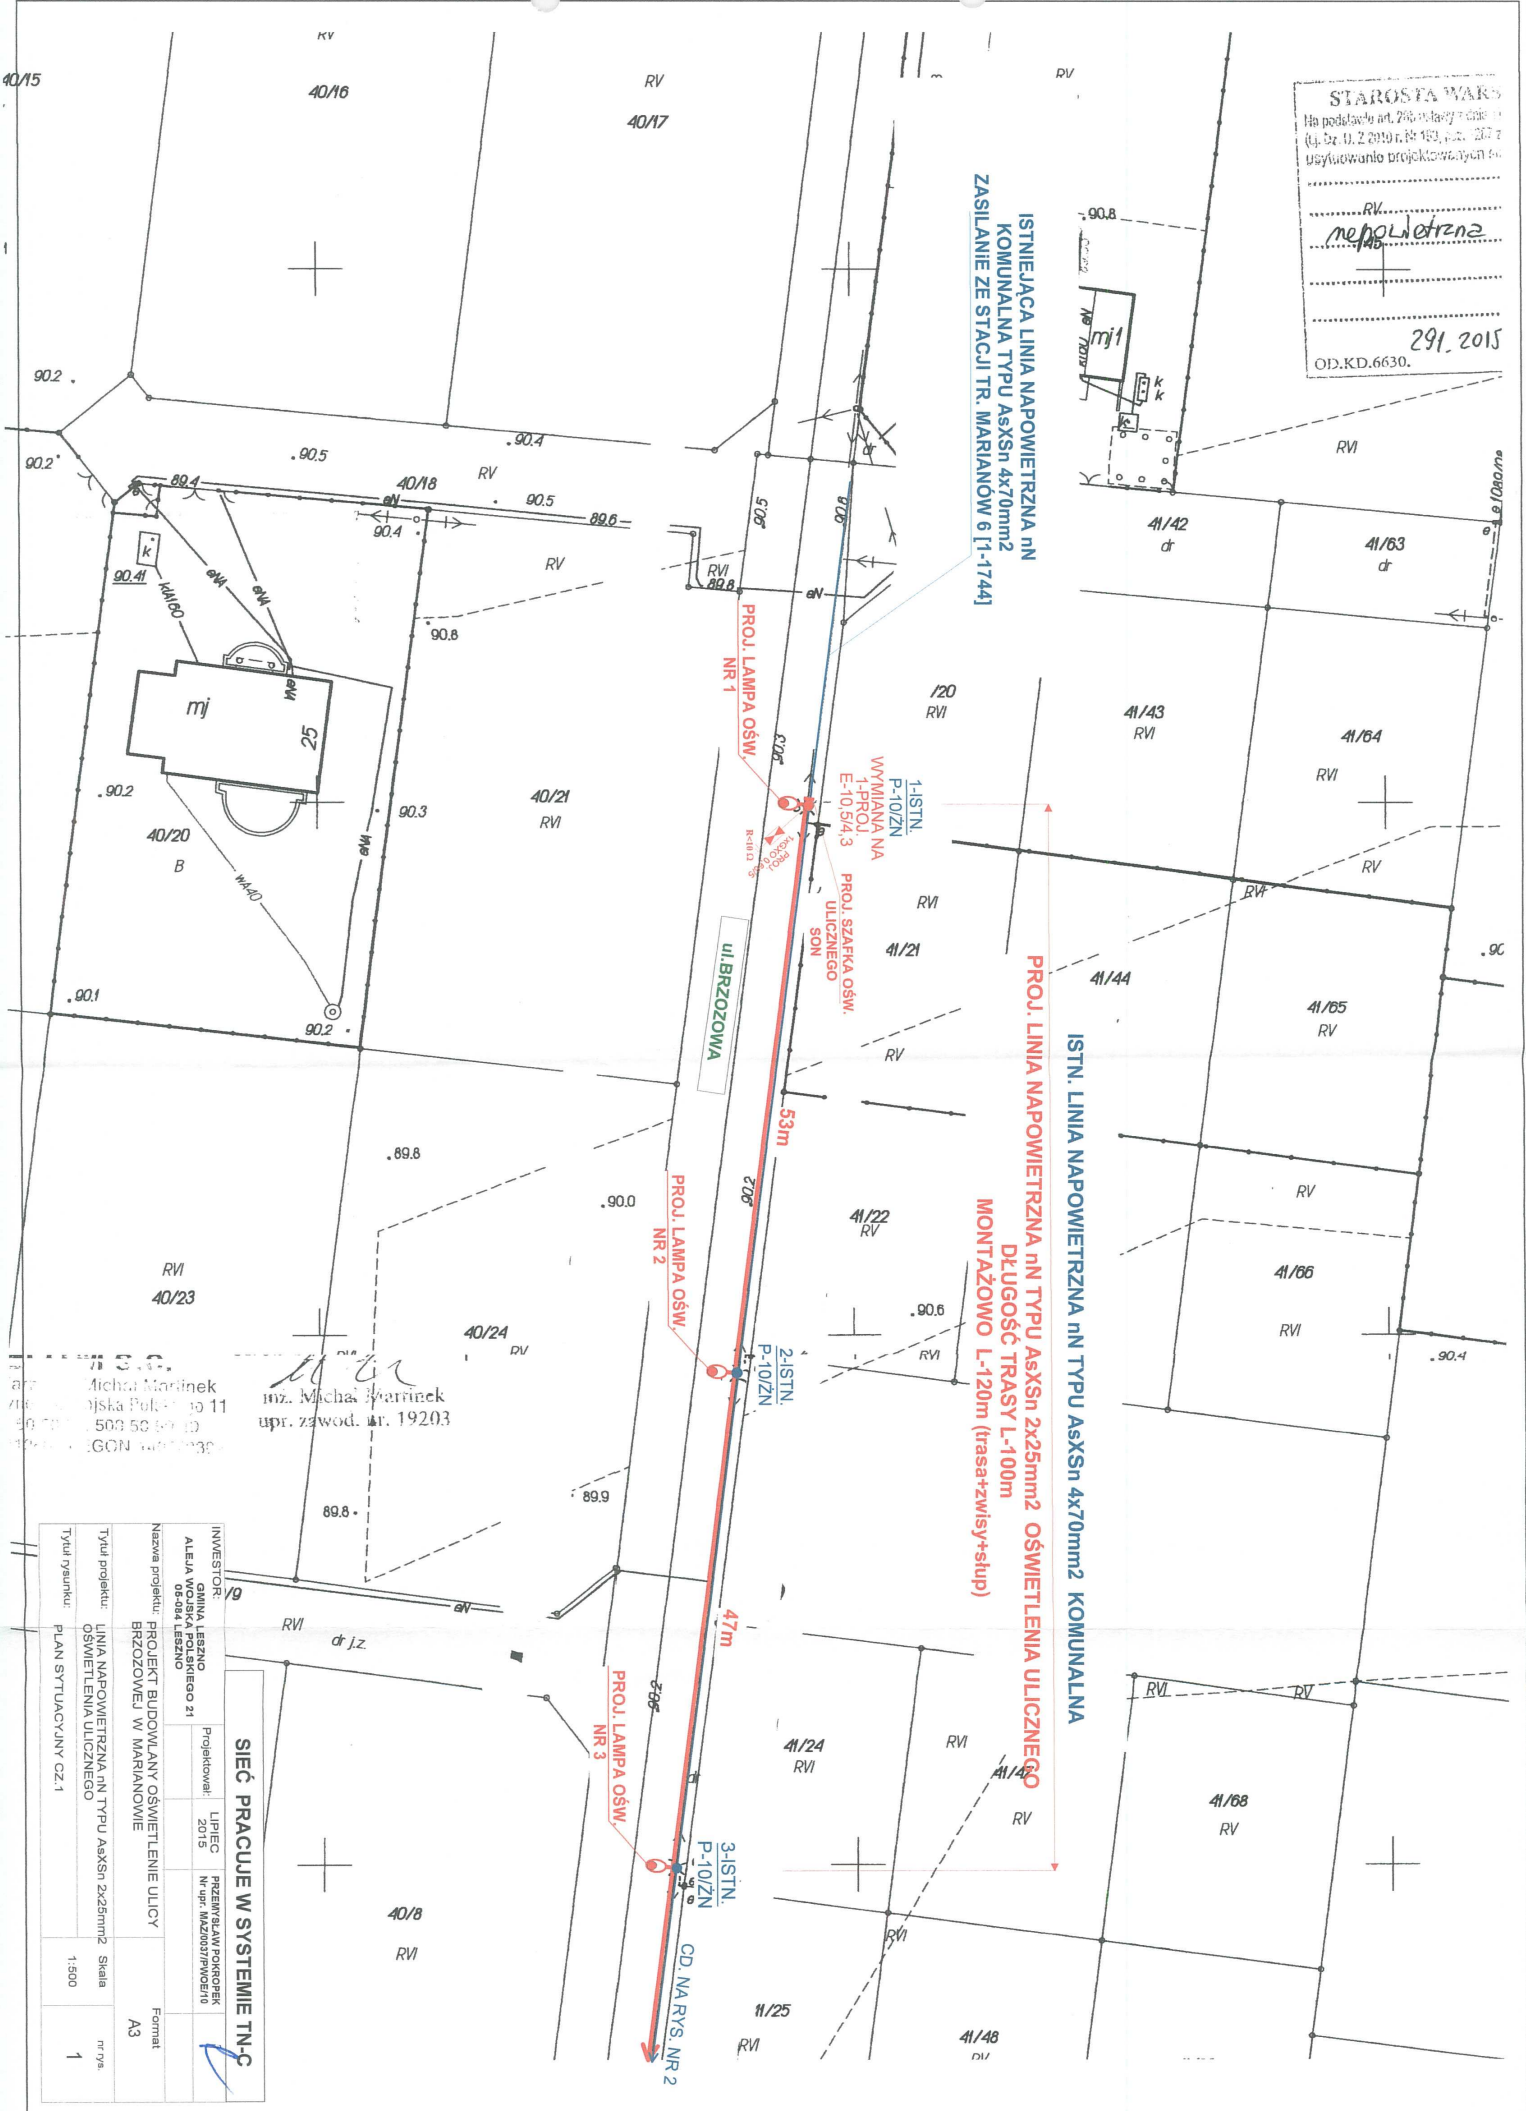

inż. Michał Marinek  

inż. Michał Marinek  
 upr. zawod. nr. 19203

Nazwa projektu:		PROJEKT BUDOWLANY OŚWIETLENIA ULICY	
BRCZOWEJ W MARIANOWIE		Forma:	
Typul projektu:		A3	
LINIA NAPOWIETRZNA nN TYPU ASXSn 2x25mm <sup>2</sup> OSWIETLENIA ULICZNEGO		Skala	
PLAN SYTUACYJNY CZ. 1		1:500	
Typul rysunku:		1	

**SIEĆ PRACUJE W SYSTEMIE TN-C**