


PROFIL KANALIZACJI DESZCZOWEJ -- 100/500

Ocieplenie Strodurem EPS 200 gr. 5cm, L=134,5m

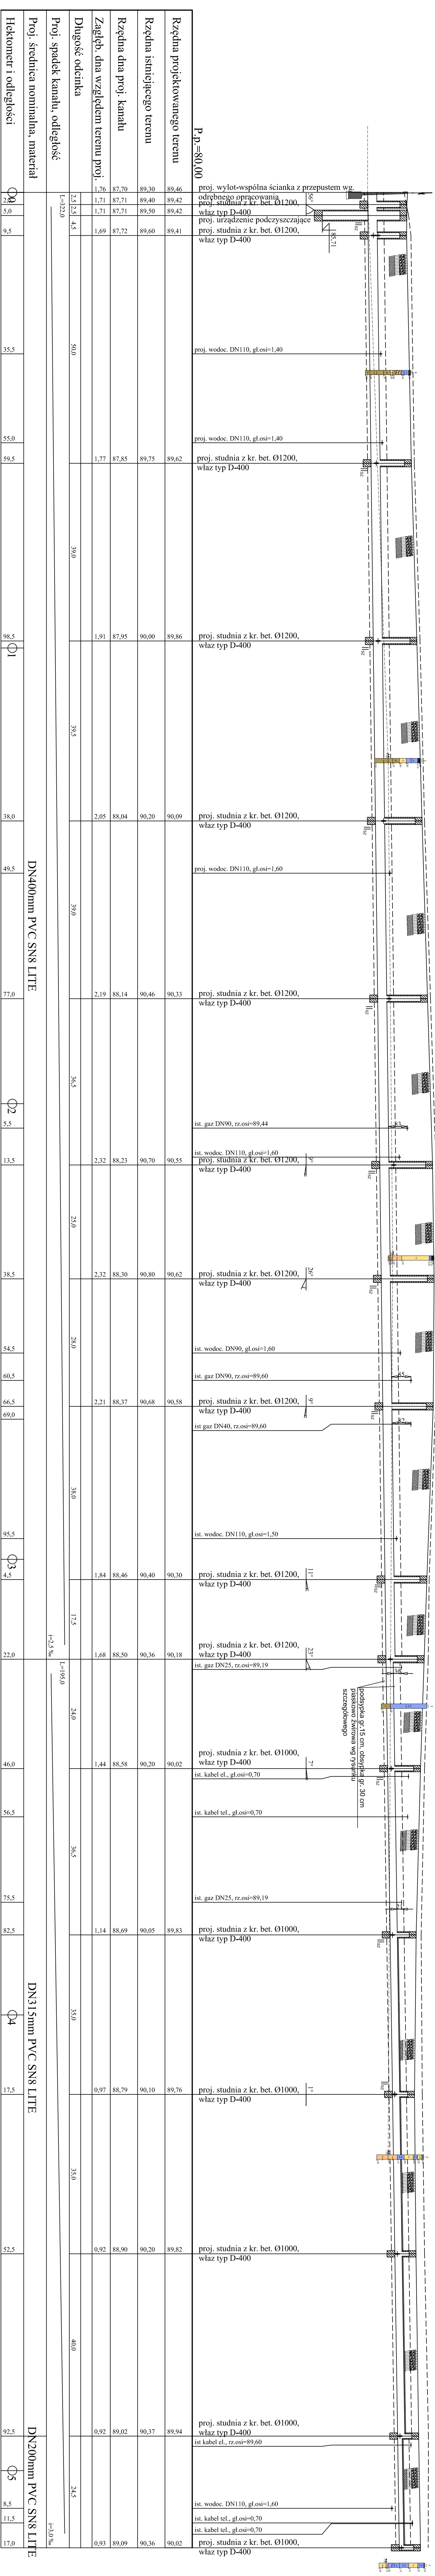

Rzędna projektowanego terenu	89,46	89,42	89,41	89,46	89,62	89,86	90,09	90,33	90,55	90,62	90,58	90,30	90,18	90,02	89,76	89,82	89,94	
Rzędna istniejącego terenu	89,30	89,40	89,50	89,75	90,00	90,20	90,33	90,46	90,70	90,80	90,68	90,80	90,36	90,20	90,10	90,20	90,36	
Rzędna dna proj. kanału	87,70	87,71	87,72	87,85	87,95	88,04	88,14	88,14	88,23	88,30	88,37	88,46	88,50	88,58	88,79	88,90	89,09	
Zagłęb. dna względem terenu proj.	1,76	1,71	1,69	1,77	1,77	2,05	2,19	2,19	2,32	2,32	2,21	1,84	1,68	1,44	0,92	0,92	0,93	
Proj. średnica nominalna, materiał	DN400mm PVC SN8 LITE																	
Proj. średnica nominalna, materiał	DN315mm PVC SN8 LITE																	
Proj. średnica nominalna, materiał	DN200mm PVC SN8 LITE																	

Proj. średnica nominalna, materiał
Hektometr i odległości
Nazwa węzła

DN400mm PVC SN8 LITE

DN315mm PVC SN8 LITE

DN200mm PVC SN8 LITE




















