


PROFILE ZJAZDÓW  
Przebudowa ul. Podleśniej w Grądach  
SKALA 1:100

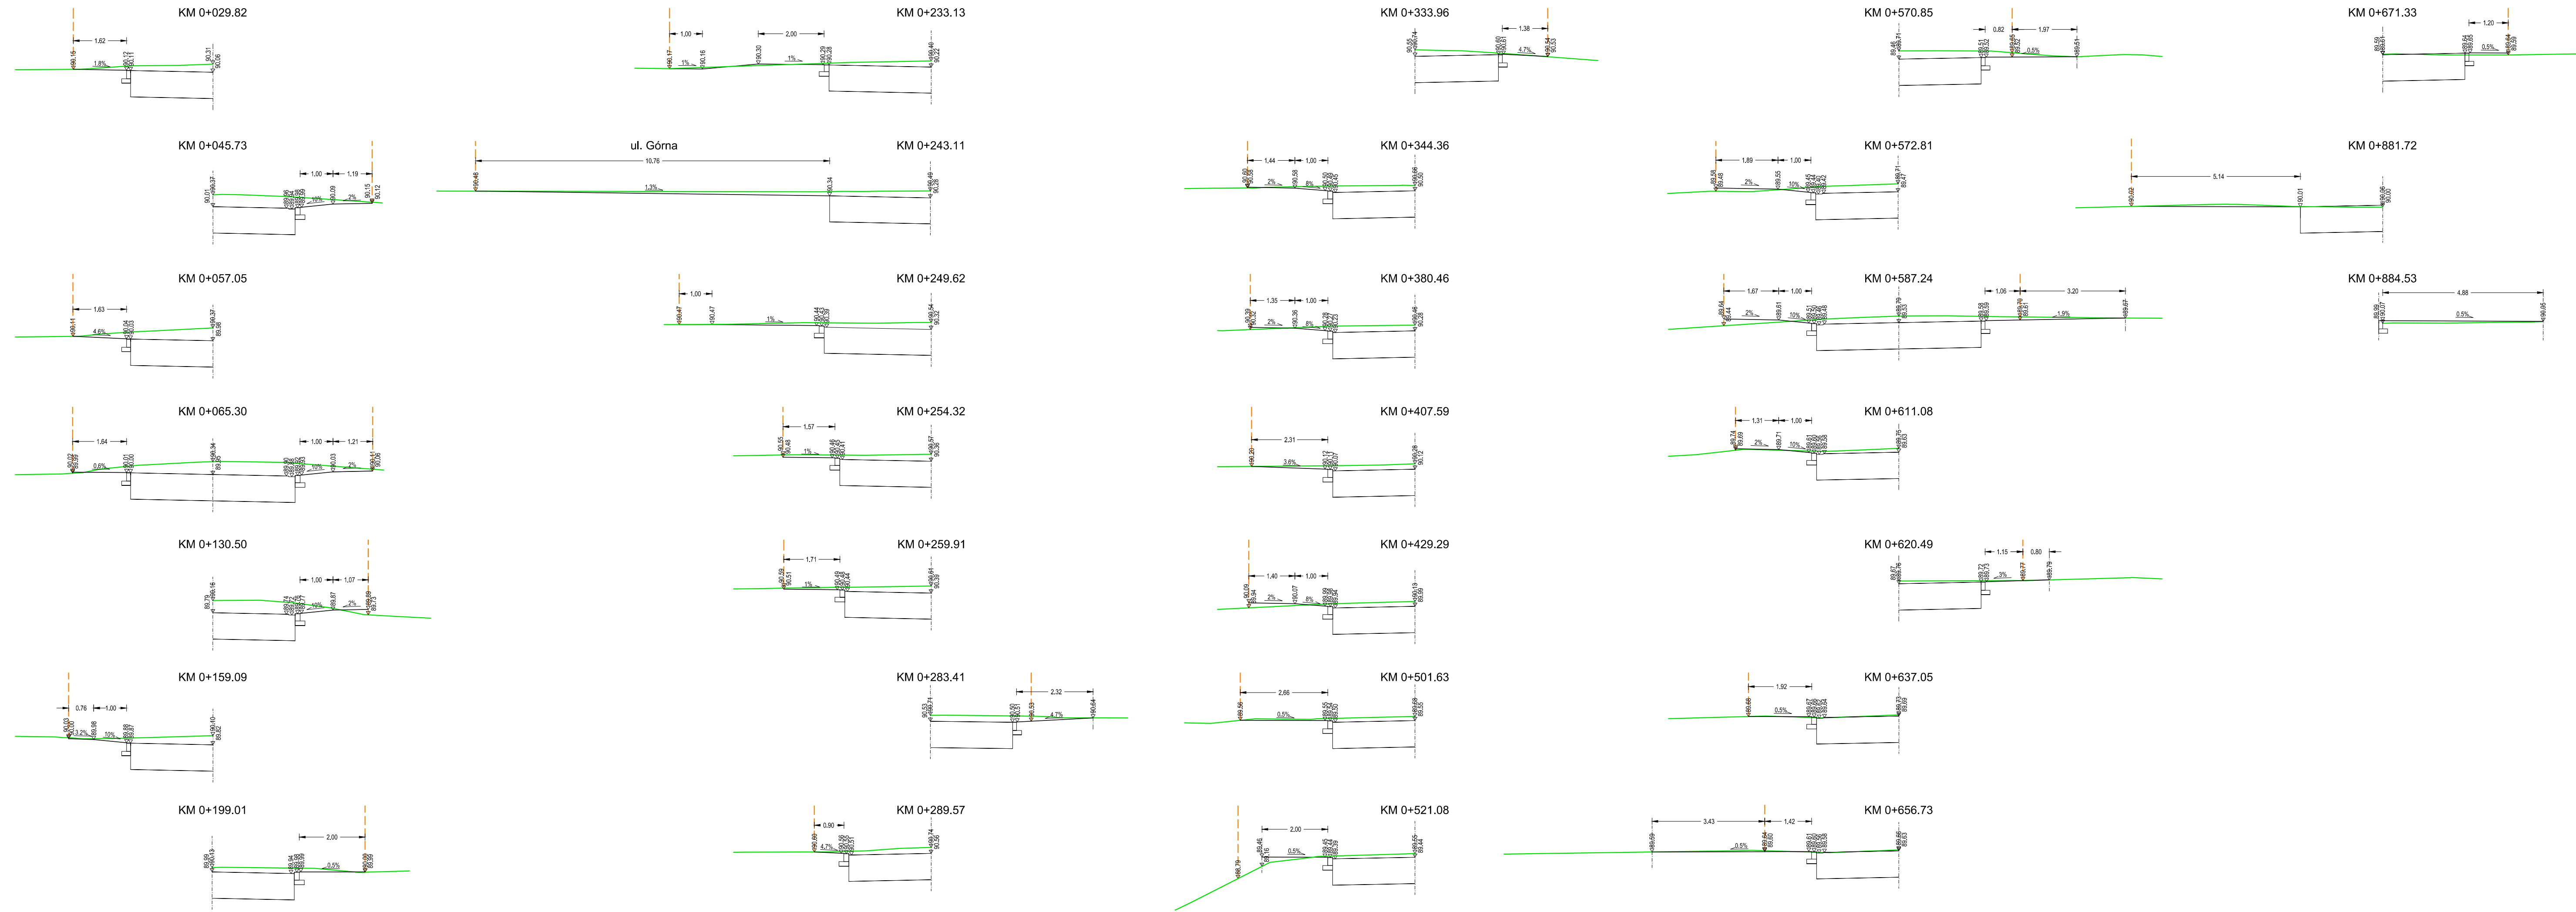

- LEGENDA:**
- Granica działki
  - Teren istniejący
  - Projektowany zjazd

|                                      |  |  |          |
|--------------------------------------|--|--|----------|
|                                      |  | <small>Pracownia Projektowa KOMI Sp. z o.o.<br/>13-274 Kaliszka, ul. Wilezińska 24 p.137<br/>email: biuro@komipol.com.pl<br/>ul. Rew 85 74 20 117, tel. 89 811 09 09</small> |          |
| Nazwa rysunku:                       | PROFILE ZJAZDÓW  | Skala:   | 1:100    |
| Investor:                            | Gmina Leszno<br>Al. Wojska Polskiego 21, 05-084 Leszno | Data:  | III 2020 |
| Objekt:                              | ul. Podleśna   | Nr rysunku:  | 10       |
| Stadium:                             | PW   |  |          |
| Branża/Projektant:                   | Nr upr.:   | Podpis:  |          |
| DROGOWA:<br>mgr inż. Adam Kalinowski | PDL/0036/POOD/09<br>w spec. drogowej                   |  |          |
| Współpraca:<br>inż. Ariel Witkowski  |  |  |          |