


PRZEBUDOWA UL. POŁUDNIOWEJ W ZABOROWIE
skala 1:500

LEGENDA:

	Projektowana nawierzchnia jezdni z BA
	Projektowane pobocza i zjazdy z kruszywa łamanego
	Istniejąca kanalizacja sanitarna
	Istniejące słupy i kable energetyczne
	Istniejące kable telekomunikacyjne
	Działki objęte inwestycją
	Granice działek

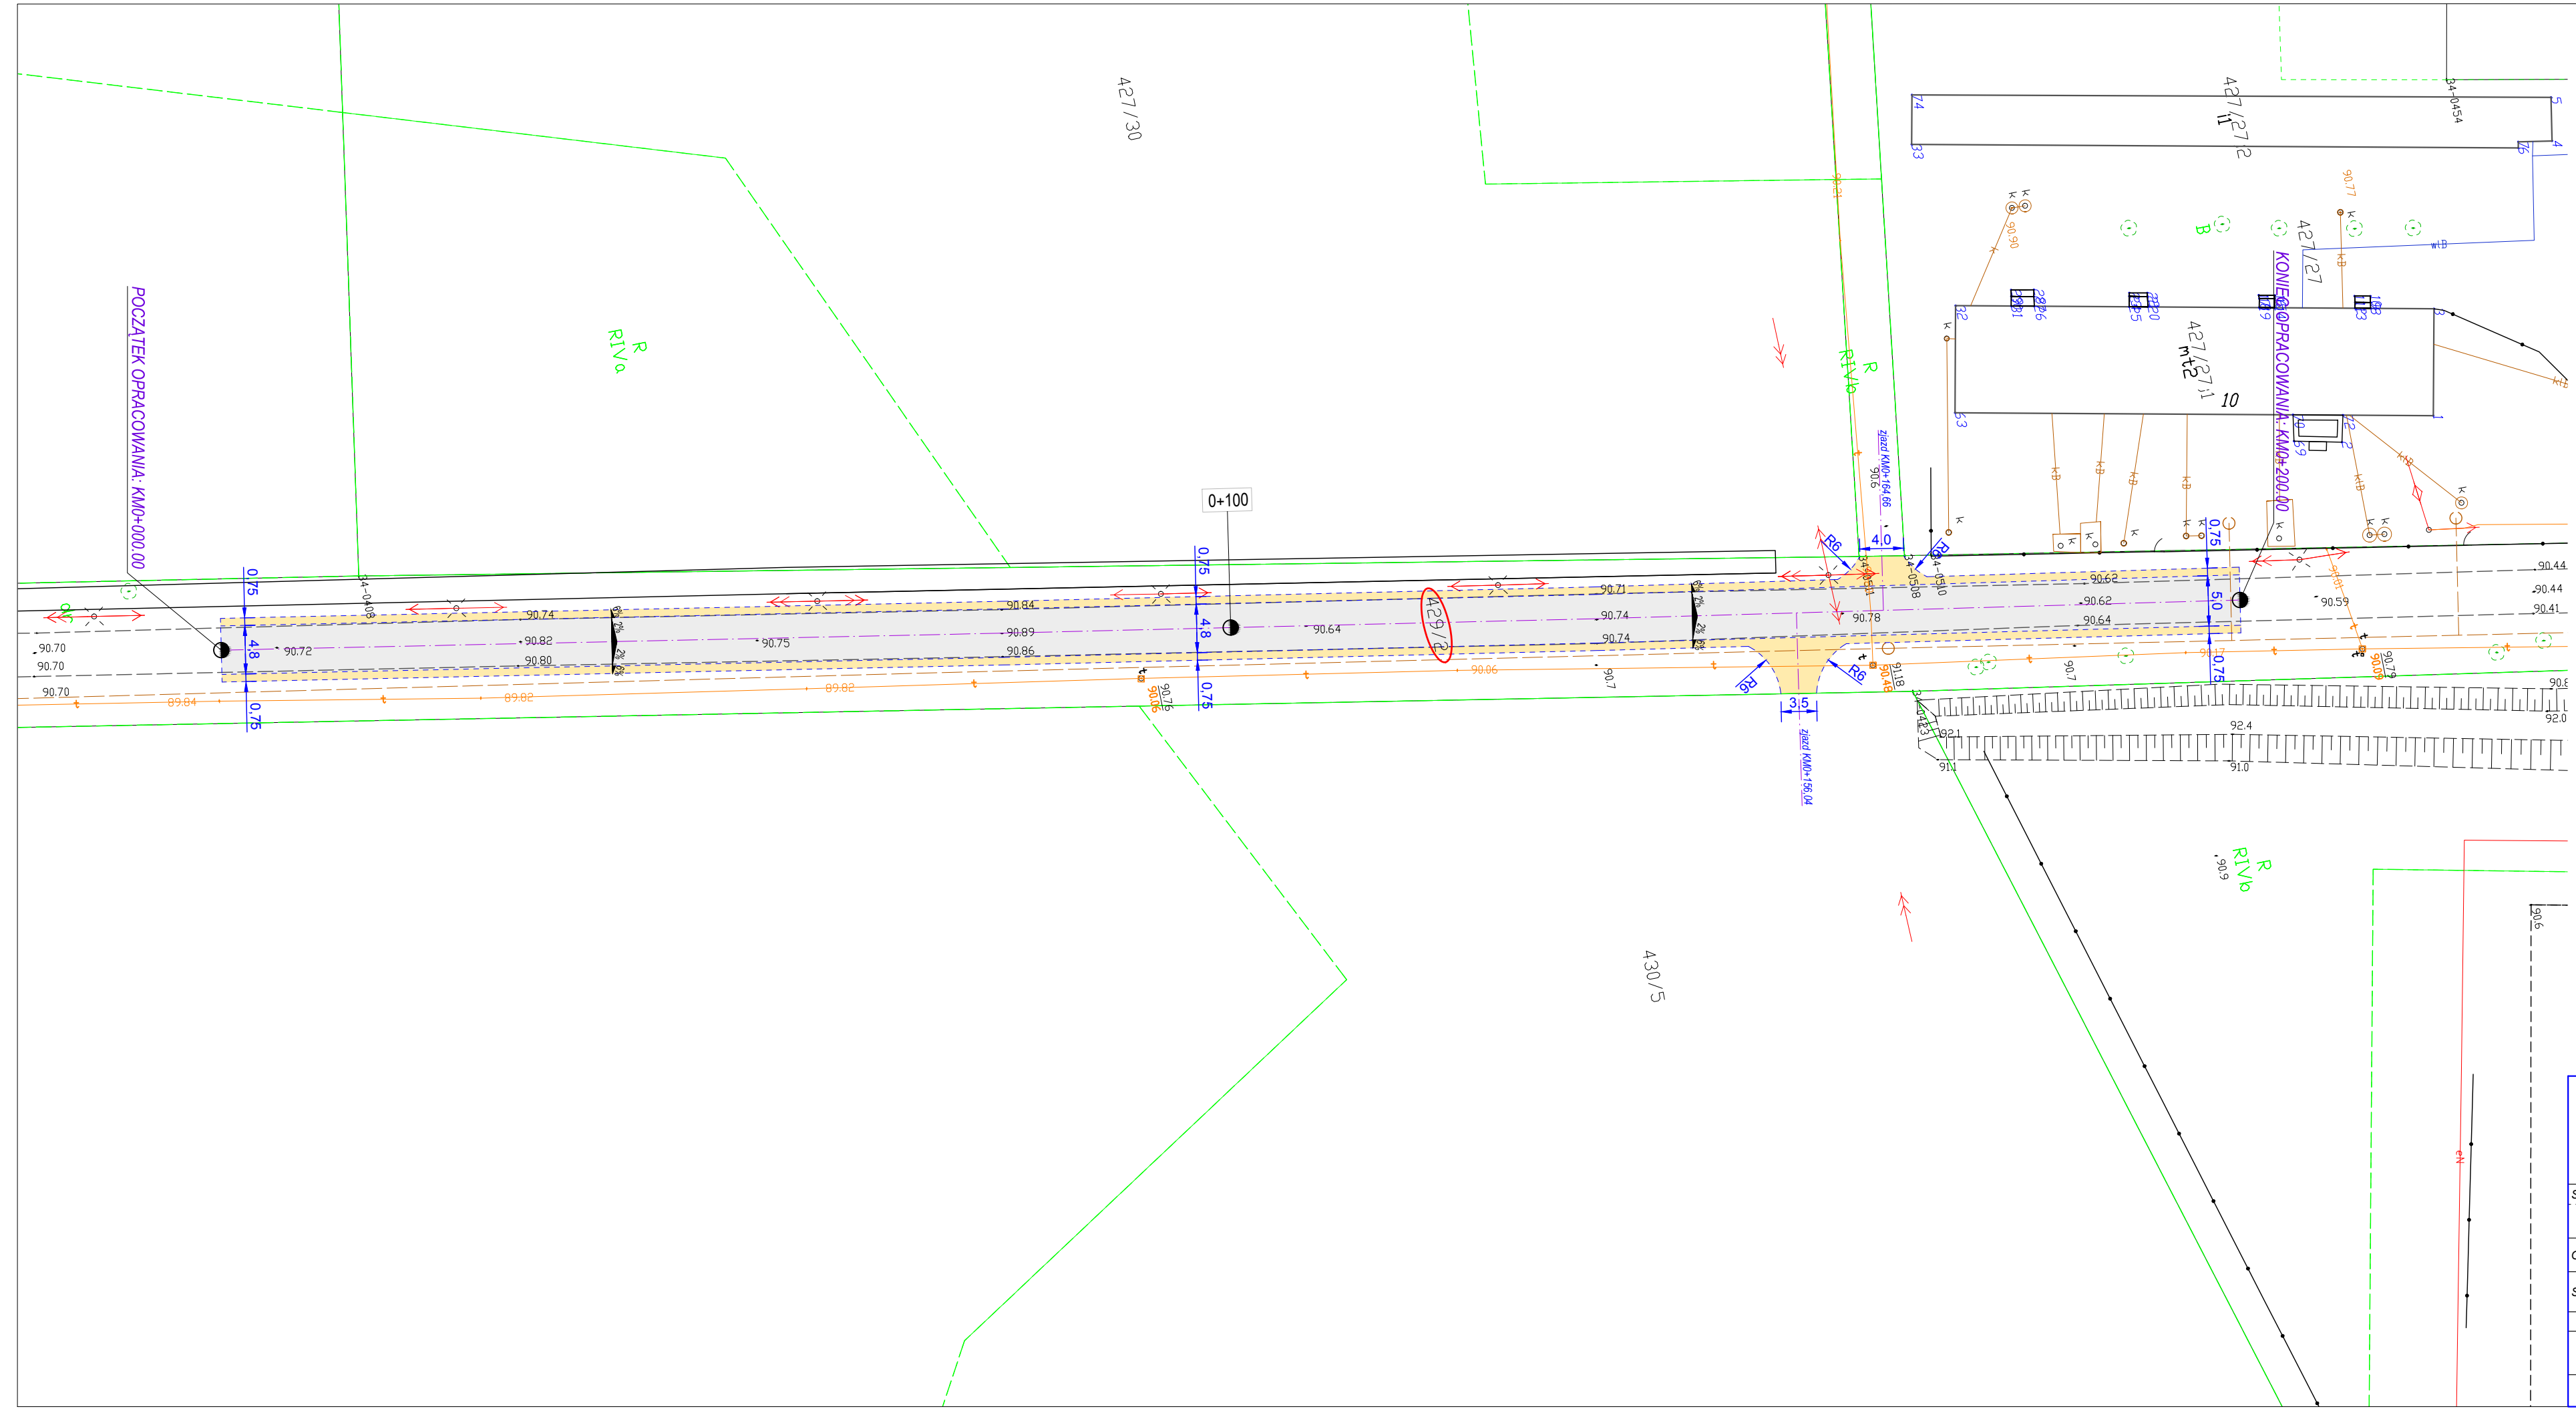

PRACOWNIA PROJEKTOWA KOMI Sp. z o.o.
 15 - 274 Białystok, ul. Waszyngtona 24 m.197
 email: biurokomi@gmail.com
 biuro@komi.net.pl
 tel./fax 85 74 20 117, tel. 85 811 09 09

SKALA:	NAZWA RYSUNKU:	NR RYSUNKU:
1:500	PLAN SYTUACYJNY	1
OBIEKT:	UL. POŁUDNIOWA W ZABOROWIE - ETAP I	DATA: VII 2019
STADIUM:	ZGŁOSZENIE ROBÓT	
BRANŻA:	PROJEKTANT	PODPIS
DROGI	mgr inż. Adam Kalinowski PDL/0036/POOD/09 w spec. drogowej	
Współpraca:		