

II. Część projektowa


MAPA DO CELÓW PROJEKTOWYCH
SKALA 1:500

Województwo: mazowieckie
Powiat: warszawski zachodni
Jednostka ewidencyjna: LESZNO
Obręb: Powązki i Wilkowa Wieś

GEODEZJNO-KARTOGRAFICZNYCH
02-128 Warszawa
ul. Jasielska 47 m.14

MAPA DO CELÓW PROJEKTOWYCH
Wilkowa Wieś, Powązki dz. 29/20, 29/19, 30, ... 114/5,
114/6, 116/15 (zgodnie z zakresem) gm. Leszno

Id. pracy geodezyjnej	OD.6640.1.5011.2019
Miejscowość	Wilkowa Wieś, Powązki
Jednostka ewidencyjna	Leszno
Obrys ewidencyjny	Nazwa: Wilkowa Wieś, Powązki
Skala mapy	1:500
Nazwa układu współrzędnych	7.174.17.11.3.4, 7.174.17.16.1.2
Nazwa układu wysokości	PK.1992
Oznaczenie obszaru, który był przedmiotem aktualizacji w miejscu sierpieni 2019	zgodnie z zakresem
Oznaczenie symboli kontura użytku gruntowego, który nie jest ujętym w bazie danych ewidencyjnej	brak
Nie wyklucza się istnienia w terenie innych nie wykazanych na niniejszej mapie urządzeń podziemnych, które nie były zgłoszone do firm wytyczających.	
Ozaryw Maj: 03.09.2019	

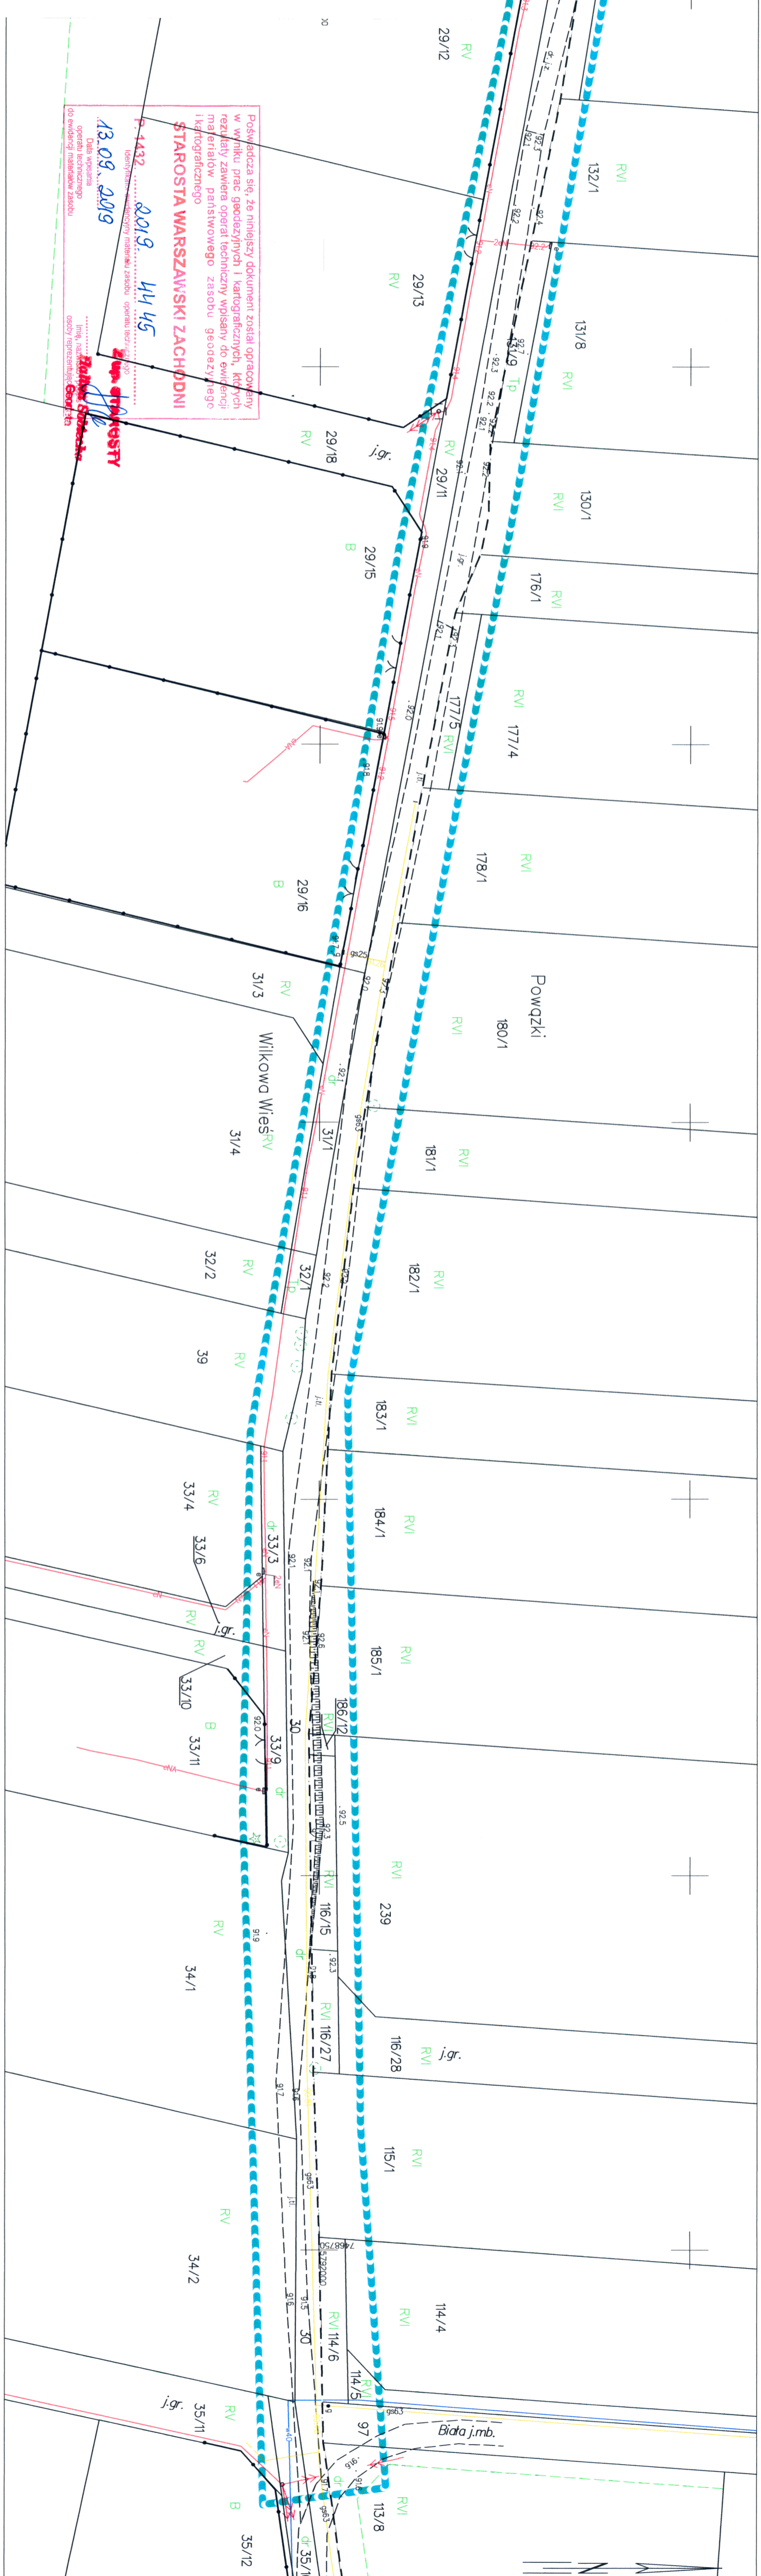

Poświadcza się, że niniejszy dokument został opracowany w wyniku prac geodezyjnych i kartograficznych, których rezultaty zawiera operat techniczny wpisany do ewidencyjnej mapy katastralnej w formie geodezyjnej i kartograficznej.

STAROSTA WARSZAWSKI ZACHODNI

13.09.2019 41 45

13.09.2019

13.09.2019

Kierownik robót: *[Signature]*
Upr. geodezyjna i obrębowa

A. OPIS TECHNICZNY DO PROJEKTU ZAGOSPODAROWANIA TERENU SIECIĄ WODOCIĄGOWĄ

I. Przedmiot inwestycji:

Zakres robót:

1. wykonanie sieci wodociągowej DN100 (D110x6,6mm) z rur PE100 SDR17 klasy PN10 o długości L=344,5m,
2. wykonanie połączenia z istn. przewodem wodociągowym D160,
3. montaż hydrantu ppoż. nadziemnego – 3 szt.

II. Istniejący stan zagospodarowania terenu:

Inwestycja jest położona w drodze bocznej od ulicy Białej w miejscowości Wilkowa Wieś w gminie Leszno. Występującym na tym terenie uzbrojeniem są istniejąca sieć gazowa i kable energetyczne NN. Na omawianym terenie występują napowietrzne linie energetyczne.

III. Projektowane zagospodarowanie terenu:

Projektowana sieć wodociągowa przebiegać będzie w liniach rozgraniczających działek o nr ewid. 30, 33/9, 32/1, 31/1, 29/11, 29/19, obręb 0029 Wilkowa Wieś, jedn. ew. 143204_2 Leszno o nawierzchni z tłucznia i gruntowej.

IV. Zestawienie powierzchni:

Projektowany odcinek sieci wodociągowej z rur PE D110x6,6mm – L=344,5m – powierzchnia rzutu poziomego wynosi 37,9 m².

V. Informacja o wpisie do rejestru zabytków:

Działki o nr ew. 30, 31/1, 29/11, obręb 0029 Wilkowa Wieś, jedn. ew. 143204_2 Leszno są zlokalizowane na terenie stanowiska archeologicznego nr AZP 56-62/19.

VI. Dane określające wpływ eksploatacji górniczej na działkę:

Nie dotyczy.

VII. Informacje i dane o wpływie inwestycji na istn. środowisko:

Nie przewiduje się negatywnego wpływu planowanej inwestycji na środowisko. Podłączenie posesji do sieci wodociągowej pozwoli na ochronę lokalnych zasobów wodnych w tym rejonie.


Obszar oddziaływania na działki sąsiednie:

Projektowana inwestycja spełnia wymagania zawarte w Rozporządzeniu Ministra Infrastruktury z dnia 12 kwietnia 2002r. (Dz. U. 2002 nr 75 poz. 690 z późn. zm.) w sprawie warunków technicznych, jakim powinny odpowiadać budynki i ich usytuowanie. Zgodnie z art. 3 pkt. 20, art. 20 ust. 1 pkt. 1c i art. 34 ust. 3 pkt. 5 ustawy z 7 lipca 1994 Prawo Budowlane (Dz. U. 1994 nr 89 poz. 414 z późn. zm.) obszar oddziaływania projektowanego obiektu zamyka się w granicach działek, po których inwestycja jest projektowana, a strefa ochronna wzdłuż projektowanej sieci wynosi 1,0m i nie wybiega poza zakres działek, po których sieć jest prowadzona.

VIII. Inne konieczne dane:

Nie dotyczy.

Opracowanie
mgr inż. Anna Chudzicka


mgr inż. Anna Chudzicka
Upr. bud. do proj. i kier. rob. bud. bez ograniczeń
w specjalności instalacyjnej w zakresie sieci,
instalacji i urządzeń: wodociągowych i kanaliza-
cyjnych, ciepłych, went. i gazowych Wa-384/02

B. OPIS TECHNICZNY DO PROJEKTU BUDOWLANEGO SIECI WODOCIĄGOWEJ

I. CZĘŚĆ OGÓLNA

1. Przedmiot i zakres opracowania
2. Lokalizacja inwestycji
3. Parametry techniczne inwestycji
4. Materiały wyjściowe
5. Wykaz uzgodnień

II. CZĘŚĆ TECHNOLOGICZNA

1. Istniejący stan uzbrojenia
2. Trasa projektowanego przewodu wodociągowego
3. Włączenie do sieci
4. Materiał i średnice przewodu
5. Uzbrojenie przewodu
6. Bloki oporowe
7. Zagłębienie przewodu
8. Próba hydrauliczna
9. Dezynfekcja i płukanie sieci
10. Roboty ziemne
11. Warunki grunto-wodne
12. Uwagi końcowe

III. INFORMACJE DOTYCZĄCE BEZPIECZEŃSTWA I OCHRONY ZDROWIA (BiOZ)

I. CZĘŚĆ OGÓLNA

1. Przedmiot i zakres opracowania

Przedmiotem opracowania jest projekt budowlany sieci wodociągowej w drodze dojazdowej do ulicy Białej w miejscowości Wilkowa Wieś.
Zakres opracowania obejmuje przewód wodociągowy PE D110x6,6mm L=344,5m na odcinku od ulicy Białej do działki o nr ewid. 29/20 .

2. Lokalizacja inwestycji

Projektowaną inwestycję zlokalizowano w drodze dojazdowej do ulicy Białej w miejscowości Wilkowa Wieś.

3. Parametry techniczne inwestycji

- przewód wodociągowy
- średnica - d = 110x6,6mm
- długość - l = 344,5 m
- materiał - rury PE100 SDR17 klasy PN10

4. Materiały wyjściowe

- plan sytuacyjno - wysokościowy z inwentaryzacją urządzeń podziemnych w skali 1:500,
- wizja lokalna w terenie,
- warunki techniczne nr 95/2019 z dnia 12.06.2019r. dla projektu i realizacji sieci wodociągowej,
- obowiązujący plan zagospodarowania przestrzennego uchwalony Uchwałą Rady Gminy Leszno nr L/283/2002 z dnia 09 października 2002r.,
- postanowienie Mazowieckiego Wojewódzkiego Konserwatora Zabytków – pismo nr WA.5152.14.1.2019.TP z 14.10.2019r.,
- opinia geotechniczna wraz z dokumentacją badań podłoża gruntowego – oprac. „GEObud” październik 2019r.,
- obowiązujące normy i przepisy.

5. Wykaz uzgodnień

- protokół z narady koordynacyjnej Starosty Warszawskiego Zachodniego w sprawie OD.6630.651.2019 z dn. 31.10.2019r.,
- uzgodnienie Gminy Leszno.

II. CZĘŚĆ TECHNOLOGICZNA

1. Istniejący stan uzbrojenia

Ocenę stanu istniejącego uzbrojenia wzdłuż trasy projektowanej sieci wodociągowej oparto na planie sytuacyjnym w skali 1:500, wizji lokalnej i pomiarach uzupełniających w terenie. Projektowana sieć wodociągowa krzyżuje się z istniejącym przyłączem gazu D25 i kablami energetycznymi widocznymi na podkładzie geodezyjnym. Na kable należy nałożyć dwudzielne rury AROTA A110 Ps koloru niebieskiego o długości $L=1,0\text{m}$ każda. Na omawianym terenie w rejonie ulicy Białej występują napowietrzne linie energetyczne. Prace w rejonie istniejącego uzbrojenia należy prowadzić w porozumieniu z eksploatatorem sieci z zachowaniem szczególnej ostrożności.

Podczas wykonywania robót stosować się do uwag i zaleceń zawartych w protokole z narady koordynacyjnej Starosty Warszawskiego Zachodniego w sprawie NR OD.6630.651.2019.

Treść mapy zasadniczej może nie zawierać projektów wszystkich urządzeń podziemnych, które nie podlegają uzgodnieniu na mocy ustawy.

W przypadku odkrycia nieujawnionych na planach geodezyjnych elementów uzbrojenia podziemnego podczas prowadzenia prac przy budowie rurociągu należy je odpowiednio zabezpieczyć przed uszkodzeniem. W trakcie prowadzenia robót należy je zgłosić do odpowiednich służb eksploatacyjnych. Roboty ziemne należy wykonywać w uzgodnieniu z nimi i pod ich nadzorem.

2. Trasa projektowanego przewodu

Projektowana sieć wodociągowa przebiegać będzie w liniach rozgraniczających działek gminnych (dz. nr ew. 30, 33/9, 32/1, 31/1, 29/11, 29/19, obręb 0029 Wilkowa Wieś). Na trasie projektowanej sieci wodociągowej występuje nawierzchnia z tłucznią i gruntowa.

3. Włączenie do sieci

Projektowany przewód wodociągowy należy włączyć do istniejącego przewodu wodociągowego DN150 w ulicy Białej (węzeł W1) poprzez projektowaną zasuwę odcinającą DN100. Na istniejącej sieci wodociągowej w węźle W1 należy zamontować zasuwę DN150 zgodnie z warunkami technicznymi i rys. 1 i 3.

4. Materiał i średnice przewodu

Przewód wodociągowy zaprojektowano z rur PE100 SDR17 klasy PN10 na ciśnienie 1 MPa łączonych przez zgrzewanie doczołowe o średnicy D110x6,6mm. Dopuszcza się wykonanie sieci wodociągowej metodą bezwykopową. Wówczas należy stosować rury RC.

5. Uzbrojenie przewodu

Na projektowanym przewodzie wodociągowym zaprojektowano w węźle W1 na włączeniu zasuwę odcinającą DN100 i na przewodzie istniejącym zasuwę DN150. Na sieci zaprojektowano trzy hydranty DN80 typu nadziemnego wg PN-89/M-74091 z zasuwami odcinającymi DN80. Zaprojektowano zasuwy żeliwne kołnierzowe liniowe z trzpieniem niewznoszącym, z miękkim uszczelnieniem. Kołnierze uzbrojenia (zasuwy, trójniki i hydranty) należy łączyć za pomocą śrub wykonanych z materiału nierdzewnego. Lokalizację przewodu należy oznaczyć przez ułożenie nad nim taśmy sygnalizacyjnej koloru niebieskiego z wkładką metalową.

Hydranty należy zamontować na odnodze zgodnie ze schematami węzłów (rys. 3) i projektem zagospodarowania terenu (rys. 1), w odległości min 0,8m od przewodu głównego, przy granicy działki drogowej.

Skrzynki do zasuw należy w drodze gruntowej zabezpieczyć stosując obudowę zgodnie z rys. 4.

Należy stosować armaturę zgodnie z zaleceniami zawartymi w warunkach technicznych.

6. Bloki oporowe

Zgodnie z zaleceniem producentów rur trójniki i łuki na przewodach należy wzmocnić blokami oporowymi. Obliczenia min. szerokości bloków oporowych:

- trójnik DN150/100 – W1

$$N = p \times N_1$$

$$p = 10 \text{ bar} \quad \text{Dla } D_y = 110 \text{ mm} \quad N_1 = 0,95 \text{ kN}$$

$$N = 10 \times 0,95 = 9,5 \text{ kN}$$

Szerokość bloku oporowego:

$$b = N / h \times \sigma_{\text{gruntu}}$$

h – wysokość bloku oporowego
przyjęto h = 0,20 m

$$b = 9,5 / 0,20 \times 200 = 0,24 \text{ m}$$

- trójnik DN100/100 – W4 (przy kołnierzu ślepym)

$$N = p \times N_1$$

$$p = 10 \text{ bar} \quad \text{Dla } D_y = 110 \text{ mm} \quad N_1 = 0,95 \text{ kN}$$

$$N = 10 \times 0,95 = 9,5 \text{ kN}$$

Szerokość bloku oporowego:

$$b = N / h \times \sigma_{\text{gruntu}}$$

h – wysokość bloku oporowego
przyjęto h = 0,20 m

$$b = 9,5 / 0,20 \times 200 = 0,24 \text{ m}$$

- trójnik DN100/80 – W2, W3, W4 (przy hydrancie)

$$N = p \times N_1$$

$$p = 10 \text{ bar} \quad \text{Dla } D_y = 90 \text{ mm} \quad N_1 = 0,64 \text{ kN}$$

$$N = 10 \times 0,64 = 6,4 \text{ kN}$$

Szerokość bloku oporowego:

$$b = N / h \times \sigma_{\text{gruntu}}$$

h – wysokość bloku oporowego
przyjęto h = 0,20 m

$$b = 6,4 / 0,20 \times 200 = 0,16 \text{ m}$$

- łuki D110/45° pik 145,5; 149,0

$$R = K \times p \times N_1$$

$$\text{dla } \alpha = 45^\circ \quad K = 0,77 \quad p = 10 \text{ bar}$$

$$\text{dla } D_y = 110 \text{ mm} \quad N_1 = 0,95 \text{ kN}$$

$$R = 0,77 \times 10 \times 0,95 = 7,32 \text{ kN}$$

Szerokość bloku oporowego:

$$b = R / h \times \sigma_{\text{gruntu}}$$

h – wysokość bloku oporowego
przyjęto h = 0,20 m

$$b = 7,32 / 0,20 \times 200 = 0,18 \text{ m}$$

Ponadto pod zasuwę i hydranty należy wykonać betonowe bloki podporowe. Między blokami oporowymi i podporowymi i rurami PE należy wykonać dylatację z folii polietylenowej. Lokalizację bloków oporowych i podporowych pokazano na planie sytuacyjnym, profilach i schematach węzłów.

7. Zagłębienie przewodu

Przewód wodociągowy zaprojektowany został ze średnim zagłębieniem od 1,61m do 1,79m p.p.t w odniesieniu do rzędnych terenu istniejącego.

8. Próba hydrauliczna

Zmontowany przewód wodociągowy przed włączeniem do czynnej sieci wodociągowej należy poddać próbie hydraulicznej na ciśnieniu 1 MPa (10 kG/cm²) zgodnie z normą PN-B-10725:1997. Próbę ciśnieniową należy wykonać bez zamontowanego uzbrojenia, po ułożeniu przewodów w wykopie na podsypce piaskowej i po częściowym przykryciu piaskiem z pozostawieniem odkrytych połączeń oraz po wykonaniu bloków oporowych.

9. Dezynfekcja i płukanie sieci

Po pozytywnej próbie szczelności i zasypaniu wykopów należy wykonać dezynfekcję przewodu podchlorynem sodu w ilości 250 mg/l, a następnie przewód poddać intensywnemu płukaniu. Przewód należy płukać z prędkością $v \geq 1 \text{ m/s}$ pod nadzorem użytkownika. Wodę po płukaniu należy odprowadzić powierzchniowo.

10. Roboty ziemne

Roboty ziemne wykonywane będą w wykopie wąskoprzestrzennym szalowanym poziomo układanymi szalunkami płytowymi. Wykopy wykonywane będą mechaniczno-ręcznie (w 90% mechanicznie, w 10 % ręcznie). Przewiduje się, że na całej długości projektowanych przewodów urobek składowany będzie obok wykopu. Nadmiar ziemi z wykopu

(przypowierzchniowa warstwa organiczna) należy wywieźć na odległość do 10 km w miejsce wskazane przez Inwestora. Nie przewiduje się dodatkowej wymiany gruntu – wywiezieniu będzie podlegał grunt nienadający się do wbudowania, a zastąpiony będzie niezbędną podsypką i obsypką przewodu.

Rury PE należy układać na podsypce z piasku grubości 20 cm. Pierwszą warstwę zasypki do 30 cm ponad wierzch rur należy wykonać ręcznie suchym piaskiem pozbawionym kamieni z jednoczesnym ręcznym jego zagęszczeniem w celu dokładnego wypełnienia szczelin wokół przewodu. Następnie zasypkę należy kontynuować warstwami co 30 cm dokładnie je zagęszczając. W czasie przerw w wykonywaniu robót wykopy należy przykryć wypraskami stalowymi. Wykopy należy zabezpieczyć barierkami ochronnymi zaopatrzonymi w światła koloru żółtego zapalone od zmierzchu do świtu. Zасыp powinien być zagęszczony, a wynik potwierdzony badaniami (wskaźnik zagęszczenia gruntu wg $CBR \geq 0,98$).

Dopuszcza się wykonanie sieci wodociągowej metodą bezwykopową. Wówczas należy stosować rury RC.

Wszystkie roboty ziemne i instalacyjne należy wykonać zgodnie z Polską Normą PN-B-10736:1999 „Roboty ziemne – Wykopy otwarte dla przewodów wodociągowych i kanalizacyjnych – Warunki techniczne wykonania”. Odbiór robót instalacyjnych należy prowadzić zgodnie z Polską Normą PN-B-10725:1997 „Wodociągi. Przewody zewnętrzne. Wymagania i badania przy odbiorze”. W trakcie realizacji budowy sieci wodociągowej należy przestrzegać uwag i zaleceń zawartych w protokole z narady koordynacyjnej Starosty Warszawskiego Zachodniego, znak sprawy: OD.6630.651.2019.

Podczas prowadzenia robót, zgodnie z zapisami w postanowieniu Mazowieckiego Wojewódzkiego Konserwatora Zabytków – pismo nr WA.5152.14.1.2019.TP z 14.10.2019r., należy zapewnić stały nadzór archeologiczny.

Po zakończeniu robót teren należy przywrócić do stanu pierwotnego.

11. Warunki gruntowo-wodne

Warunki gruntowe przedstawiono w załączonej opinii geotechnicznej wraz z dokumentacją badań podłoża gruntowego – oprac. „GEObud” październik 2019r. Przestrzenne ukształtowanie warstw geotechnicznych wydzielonych w podłożu projektowanej inwestycji przedstawiono na kartach dokumentacyjnych wierceń badawczych zamieszczonych w załączniku 2 opinii geotechnicznej. Wartości charakterystyczne parametrów wytrzymałościowych i odkształceniowych wydzielonych warstw geotechnicznych przedstawiono w tabeli 1 opinii geotechnicznej.

W podłożu analizowanego terenu, w strefie głębokości do 2,5 m p.p.t. nie stwierdzono obecności warstwy wodonośnej.

Zgodnie z klasyfikacją przedstawioną w Rozporządzeniu Ministra Transportu, Budownictwa i Gospodarki Morskiej z dnia 25 kwietnia 2012 r. w podłożu analizowanego terenu występują proste warunki gruntowe, dzięki czemu projektowana sieć wodociągowa może być zakwalifikowana do drugiej kategorii geotechnicznej.

12. Uwagi końcowe

- przed rozpoczęciem robót należy uzyskać pozwolenie na budowę lub zgłoszenie robót z projektem w Starostwie Powiatowym,
- roboty należy wykonywać pod nadzorem technicznym Inwestora i Użytkownika,
- w trakcie realizacji budowy sieci wodociągowej należy przestrzegać uwag i zaleceń zawartych w protokole z narady koordynacyjnej Starosty Warszawskiego Zachodniego, znak sprawy: OD.6630.651.2019,
- podczas prowadzenia robót należy się stosować do zapisów zamieszczonych w postanowieniu Mazowieckiego Wojewódzkiego Konserwatora Zabytków – pismo nr WA.5152.14.1.2019.TP z 14.10.2019r.,
- odbiór robót instalacyjnych należy prowadzić zgodnie z Polską Normą „Wodociągi. Przewody zewnętrzne. Wymagania i badania”. PN-B-10725:1997,
- przewód należy wykonywać zgodnie z „Instrukcją Montażową” producenta rur,
- po wykonaniu przewodu należy przeprowadzić jego płukanie i dezynfekcję,
- wszystkie rysunki zamieszczone w opracowaniu należy rozpatrywać wspólnie z opisem technicznym stanowiącymi całość opracowania,
- przed zasypaniem przewodu należy wykonać inwentaryzację powykonawczą przez uprawnionego geodetę.

III. INFORMACJE DOTYCZĄCE BEZPIECZEŃSTWA I OCHRONY ZDROWIA (BiOZ)

A. STRONA TYTUŁOWA

1. Nazwa i adres obiektu budowlanego

Nazwa – sieć wodociągowa z rur PE D110x6,6mm – L=344,5m,
Adres – Wilkowa Wieś, gmina Leszno

Inwestycja zlokalizowana jest w liniach rozgraniczających drogi gminnej (dz. nr ew. 30, 33/9, 32/1, 31/1, 29/11, 29/19, obręb 0029 Wilkowa Wieś, jedn. ew. 143204_2 Leszno).

- 2. Zamawiający** - Gmina Leszno, 05-084 Leszno, Al. Wojska Polskiego 21
- 3. Projektant** - mgr inż. Anna Chudzicka
01-038 Warszawa
ul. Jana Pawła II 67 m. 59

B. CZĘŚĆ OPISOWA

1. Zakres robót dla całego zamierzenia budowlanego oraz kolejność realizacji

Przedmiotem zamierzenia budowlanego jest wykonanie robót związanych z budową sieci wodociągowej z rur PE.

Przy realizacji przewodu wodociągowego roboty wykonywane będą w następującej kolejności:

- wprowadzenie tymczasowej organizacji ruchu,
- wytyczenie geodezyjne,
- wykonanie wykopu pod rurociągi,
- wykonanie montażu przewodu wodociągowego,
- wykonanie prób szczelności przewodu wodociągowego,
- odbiór robót przez eksploatatora,
- wykonanie inwentaryzacji geodezyjnej,
- wykonanie zasypki wykopów z jej zagęszczeniem i badaniami współczynnika zagęszczenia gruntu,
- wykonanie odtworzenia nawierzchni i przywrócenie na niej normalnej komunikacji.

2. Wykaz istniejących obiektów budowlanych

- kable energetyczne NN,
- sieć gazowa,
- napowietrzne linie energetyczne.

3. Elementy zagospodarowania terenu, które mogą stwarzać zagrożenie bezpieczeństwa i zdrowia ludzi

- wykopy – możliwość zasypania, obsunięć ziemi podczas wykonywania prac budowlano – montażowych,
- drogi jezdne – możliwość spowodowania kolizji drogowych lub wypadnięć użytkowników dróg do wykopu podczas prac prowadzonych w pasie drogowym,
- sieci gazowe – uszkodzenie sieci powodujące jej nieszczelność, zagrożenie wybuchem i pożarem,
- sieci energetyczne kablowe lub napowietrzne – uszkodzenie lub przerwanie powodujące możliwość porażenia prądem.

4. Przewidywane zagrożenia występujące podczas realizacji robót budowlanych, określające skalę i rodzaje zagrożeń oraz miejsce i czas ich występowania

Podczas realizacji inwestycji mogą wystąpić następujące zagrożenia:

- upadek osób z wysokości podczas budowy oraz montażu urządzeń,
- środki transportu poziomego w ruchu (uderzenia przez przejeżdżające samochody, ciągniki, koparki),
- transport pionowy materiałów i elementów (uderzenia lub przygniecenia przez przemieszczane elementy i materiały podczas ustawiania i montażu),
- porażenia prądem elektrycznym (przy uszkodzeniu przewodów),
- drgania mechaniczne – wibracje (podczas wykonywania wykopów oraz montażu rurociągów i uzbrojenia),
- wpadnięcie do wykopu (podczas wykonywania wykopu oraz układania przewodu),
- osunięcie ziemi w wykopie (podczas wykonywania wykopu oraz układania przewodu),
- potknięcia, poślizgnięcia, upadki na płaszczyźnie poziomej.

5. Sposób prowadzenia instruktażu pracowników przed przystąpieniem do realizacji robót szczególnie niebezpiecznych

Każdy pracodawca ma obowiązek ustalić wykaz prac szczególnie niebezpiecznych występujących na budowie oraz sposobu postępowania przy wykonywaniu tych prac. Bezpośredni nadzór nad bezpieczeństwem i higieną pracy sprawuje kierownik budowy. Wykonawca przed przystąpieniem do wykonywanych robót budowlanych jest zobowiązany opracować instrukcje bezpiecznego ich wykonywania i zaznajomić z nią pracowników w zakresie wykonywanych przez nich prac. Pracownicy zatrudnieni na budowie powinni posiadać odpowiednie uprawnienia dopuszczające do pracy przy urządzeniach elektrycznych, pojazdach mechanicznych i maszynach budowlanych itp. Pracownicy zatrudnieni na budowie powinni być wyposażeni w odpowiedni dla danego charakteru pracy sprzęt ochrony osobistej z odzieżą ochronną. Pracownicy są zobowiązani do stosowania ich zgodnie z przeznaczeniem. Dla pracowników powinny być zorganizowane szkolenia BHP. Rodzaje obowiązujących szkoleń są następujące:

- szkolenia wstępne,

- szkolenia wstępne stanowiskowe,
- szkolenia wstępne podstawowe,
- szkolenia okresowe.

Podczas szkolenia na każdym etapie należy zapoznać pracowników z ryzykiem zawodowym związanym z wykonywaną pracą na poszczególnych stanowiskach pracy oraz sposobem stosowania podczas pracy środków ochrony osobistej zabezpieczających przed skutkami zagrożeń np.: kaski, szelki, okulary ochronne, słuchawki tłumiące hałas, odzież ochronna, kamizelki ostrzegawcze itp. W dokumentacji budowy powinny znajdować się wszystkie dokumenty potwierdzające przeprowadzenie szkoleń w zakresie BHP, protokoły z dokonanych kontroli, wykaz wydanych zaleceń w zakresie BHP itp. Na terenie budowy powinien być do wglądu pracowników plan BIOZ, dokonana ocena ryzyka zawodowego. Informacja gdzie są przechowywane ww. dokumenty powinna znajdować się na tablicy ogłoszeń.

6. Środki techniczne i organizacyjne zapobiegające niebezpieczeństwom wynikającym z wykonywania robót budowlanych w strefach szczególnego zagrożenia zdrowia lub w ich sąsiedztwie, w tym zapewniających bezpieczną i sprawną komunikację umożliwiającą szybką ewakuację na wypadek pożaru awarii i innych zagrożeń

Wykonawca obowiązany jest do organizacji nadzoru nad przestrzeganiem na placu budowy przepisów bezpieczeństwa i higieny pracy oraz przestrzegania przepisów prawa budowlanego i innych rozporządzeń w tym zakresie. Plan zagospodarowania placu budowy winien być sporządzony przez rozpoczęciem robót budowlanych w ramach obowiązków wykonawcy, wynikających z prawa budowlanego. Zagospodarowanie placu budowy powinno obejmować w szczególności:

- wydzielenie placu budowy i jego wygradzenie,
- zabezpieczenie dróg transportowych w porozumieniu z właścicielem oraz wykonanie dróg tymczasowych niezbędnych do realizacji robót,
- usytuowanie tymczasowych obiektów socjalnych i magazynowych dla potrzeb budowy i jej pracowników w porozumieniu z właścicielem.

Zabezpieczenie placu budowy

Ogrodzenie placu budowy powinno być tak wykonane, aby nie stwarzało zagrożenia dla ludzi, natomiast pozwalało na dojazd do sąsiednich posesji. Przejścia i miejsca niebezpieczne powinny być oznakowane znakami ostrzegawczymi lub znakami zakazu (dobrze oświetlone). Miejsca pracy, drogi na placu budowy, dojścia i dojazdy powinny być w czasie robót oświetlone zgodnie z obowiązującymi normami. Gdy światło dzienne nie jest wystarczające oraz o zmroku i w nocy należy zapewnić dostateczne oświetlenie sztuczne.

Zabezpieczenie wykopów

W przypadku prowadzenia robót w drogach publicznych należy wprowadzić zmiany organizacji ruchu wraz z oznakowaniem pionowym i poziomym, pozwalające na dojazd do posesji ich właścicielom oraz pojazdom specjalnym. Przy wykonywaniu wykopów

wąskoprzestrzennych należy wykonywać umocnienia ścian wykopów dostosowanych do warunków gruntowych oraz zabezpieczyć krawędź wykopu barierkami ochronnymi z tabliczką ostrzegawczą oraz w zależności od potrzeb sygnalizacją świetlną.


Pierwsza pomoc

Na budowie powinny być urządzone punkty pomocy obsługiwane przez wyszkolonych w tym zakresie pracowników. Na budowie powinien być wywieszony na widocznym miejscu wykaz zawierający adresy i nr telefonów najbliższego punktu lekarskiego, najbliższej straży pożarnej i policji.

7. Dokumenty odniesienia

- Ustawa Prawo Budowlane z dn. 7 lipca 1994 r. (Dz. U. nr 106 poz. 1126 z 2000 r. z późniejszymi zmianami)
- Rozporządzenie Ministra Infrastruktury z dn. 23 czerwca 2003 r. w sprawie informacji dotyczącej bezpieczeństwa i ochrony zdrowia (Dz. U. nr 12 poz. 1126 z dn. 10 lipca 2003 r.)
- Rozporządzenie Ministra Infrastruktury z dn. 6 lutego 2003 r. w sprawie bezpieczeństwa i higieny pracy podczas wykonywania robót budowlanych (Dz. U. nr 47 poz. 401 z dn. 19 marca 2003 r.).

Opracowanie:

mgr inż.  Anna Chudzicka