


MODERNIZACJA UL. POŁUDNIOWEJ W ZABOROWIE - ETAP II
skala 1:500

LEGENDA:

	Nawierzchnia jezdni z BA - ETAP I - oddzielne opracowanie	
	Pobocza z kruszyną łamanego - ETAP I - oddzielne opracowanie	
	Projektowana nawierzchnia jezdni z BA	2890 m ²
	Projektowane pobocza i zjazdy z kruszyną łamanego	930 m ²
	Istniejąca kanalizacja sanitarna	
	Istniejące słupy i kable energetyczne	
	Istniejące kable telekomunikacyjne	
	Dziki objazd inwestycyjny	
	Granice działek	

ETAP II

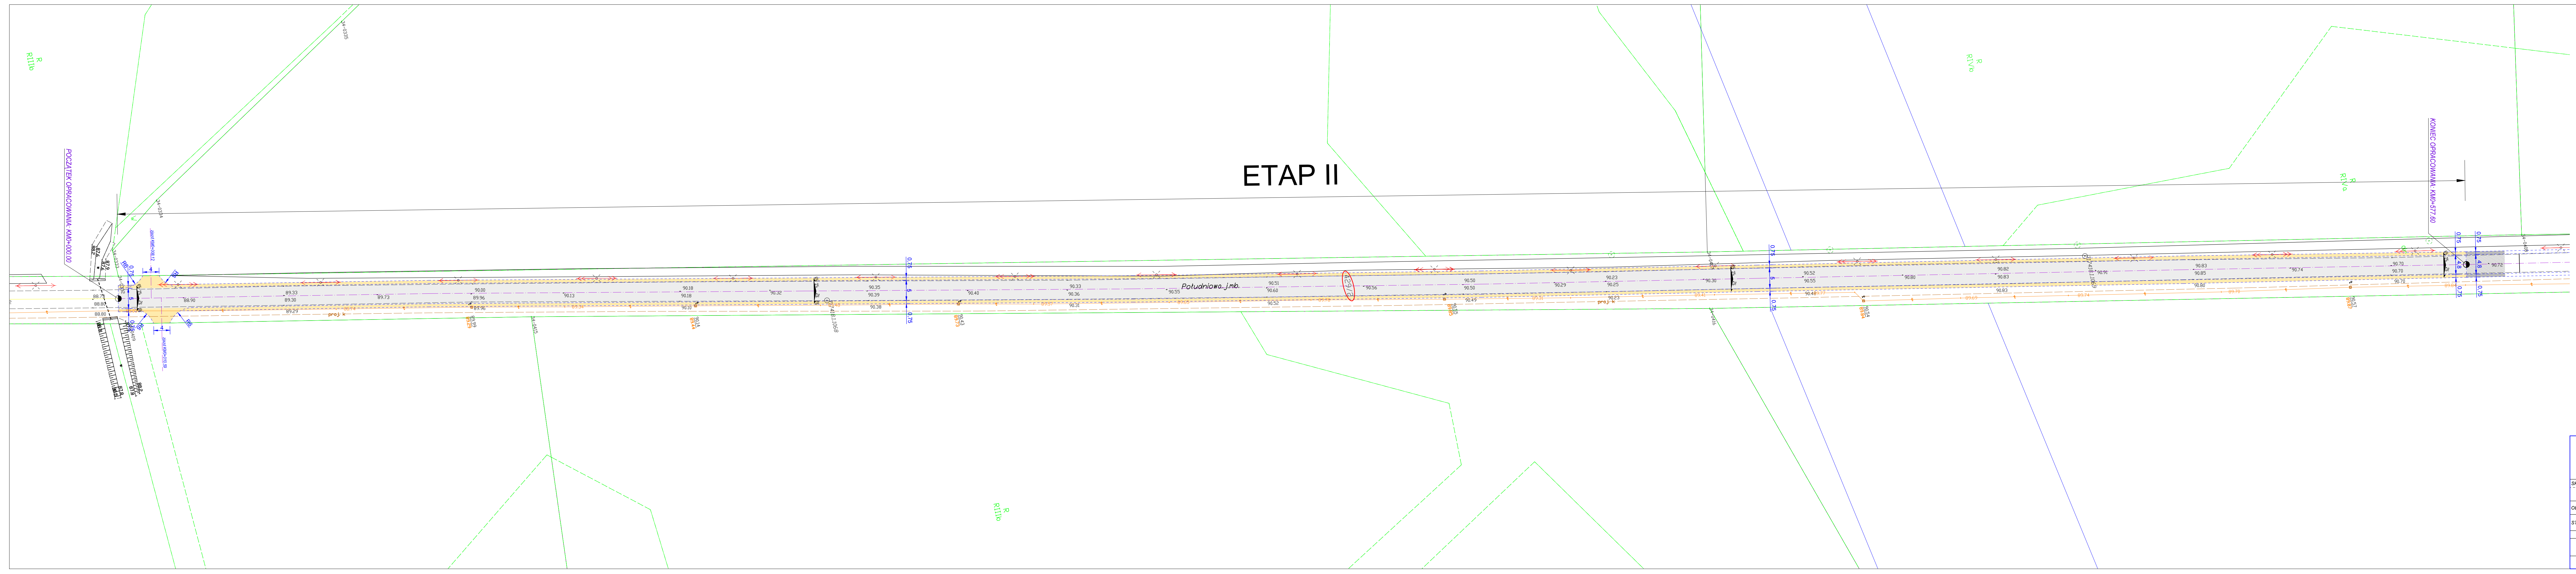

		Pracownia Projektowa KOMI Sp. z o.o. 15 - 274 Białystok, ul. Waszyngtona 24 m.197 e-mail: biuro@komim.pl tel./fax 85 74 20 117, tel. 85 811 09 09
SKALA:	NAZWA RYSUNKU:	NR RYSUNKU:
1:500	PLAN SYTUACYJNY	1
OBIEKT:	DATA:	
UL. POŁUDNIOWA W ZABOROWIE - ETAP II	1.X.2019	
STADIUM:	PROJEKT WYKONAWCZY	
BRANZA:	PROJEKTANT	PODPIS
	mgr inż. Adam Kalinowski PDL.0038/P.000109 w spec. drogowej	
DROGI		
Współpraca:		