

Poświadczam się, że niniejszy dokument został opracowany w wyniku prac geodezyjnych i kartograficznych, których rezultaty zawiera operat techniczny wpisany do ewidencji materiałów państwowego zasobu geodezyjnego i kartograficznego. STAROSTA WARSZAWSKI ZACHODNI

Identyfikator ewidencyjny materiału zasobu - operatu technicznego: P.1432.2014.648

M.02: 2014

Data wpisania operatu technicznego do ewidencji materiałów zasobu


Z UP. STAROSTY  
Halina Sobiechry  
Imię, nazwisko i podpis osoby reprezentującej organ

### MAPA DO CELÓW PROJEKTOWYCH

dz. nr 125  

Teren oznaczony kolorem zielonym został zabudowlany pomiarom sytuacyjno-wysokościowym i inwentaryzacji urządzeń podziemnych w miejscu 1272.  
Nie wliczają się istnienia w terenie innych nie wykazanych na niniejszej mapie urządzeń podziemnych, które nie były zgłoszone do inwentaryzacji. Ścieżności nie stwierdzono.  

Leszno dnia 12.02.2014r.  
KERC. 02.04.6640.1.407.2014  
**GEOTM S.C.** GEOD. I KART. WYKON.  
Technicy: Zdzisław Kozicki, Michał Martinek  
ul. 084 53320, ul. Wojska Polskiego  
tel.: 508 50 50 59, 508 50 50 49  
NIP: 1188841286 REGON: 140548380  
ul. Zawod. M. 1920

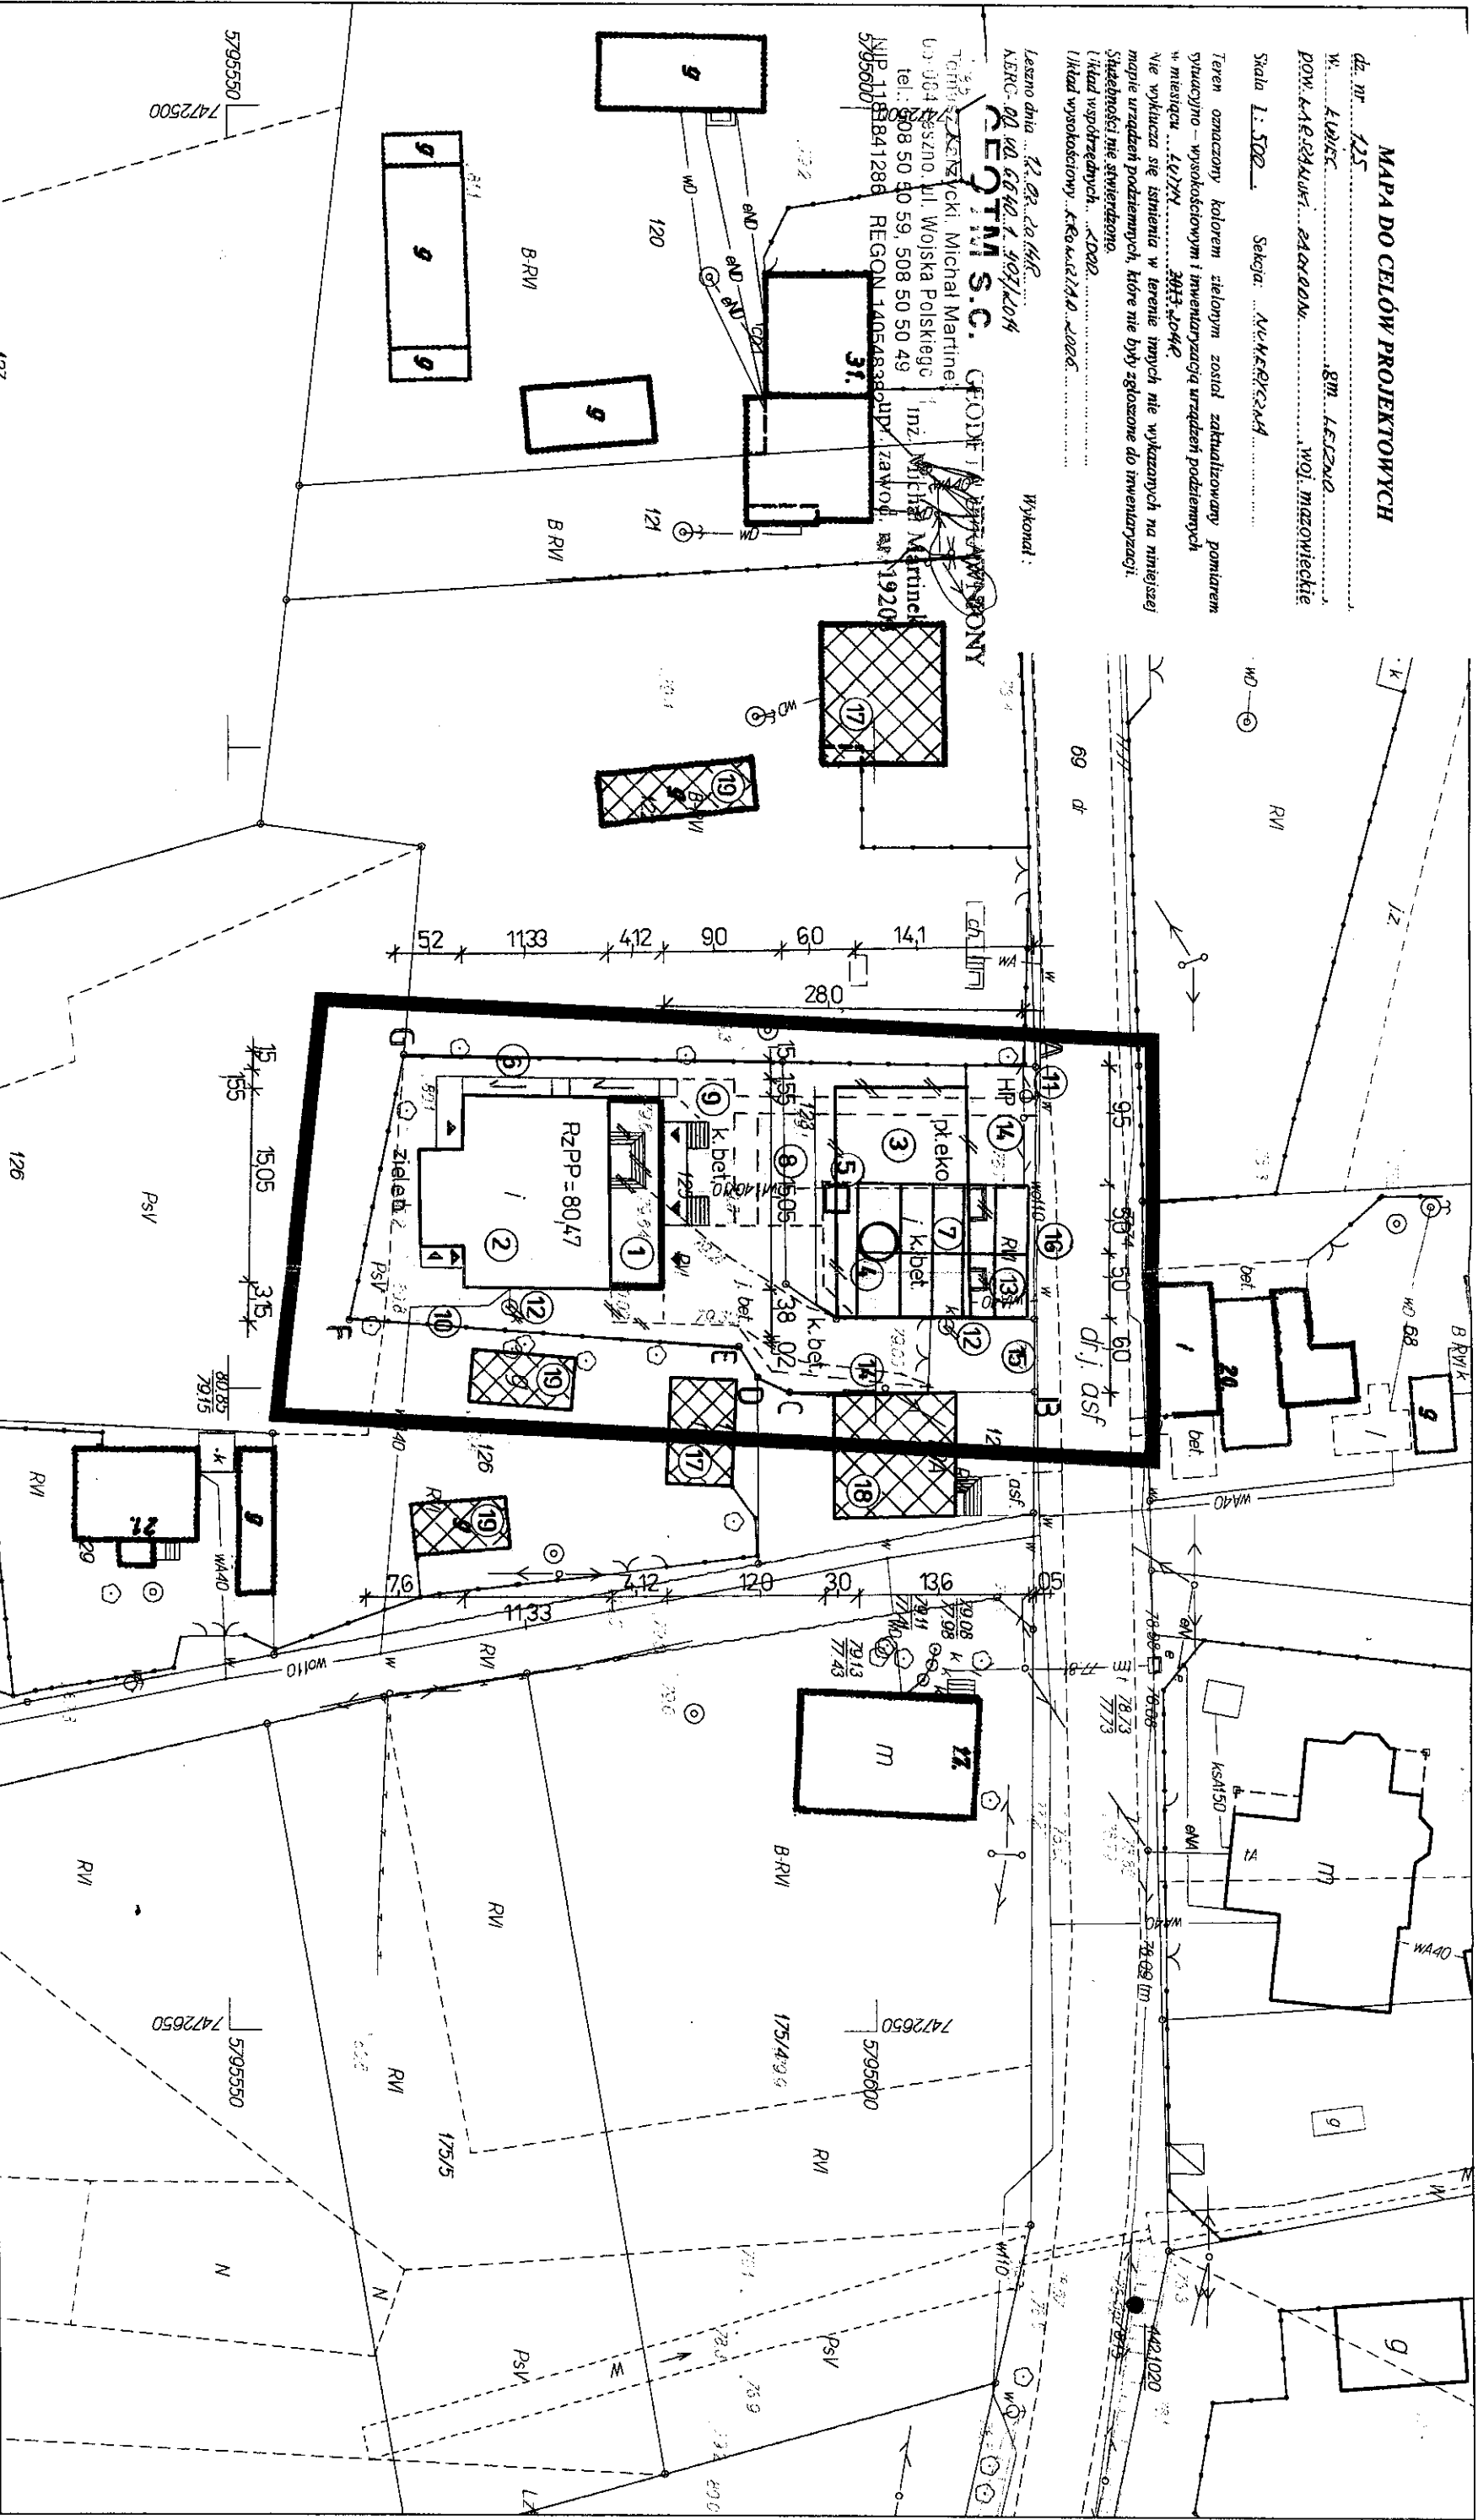

Rodzaj pracy: Akt. mapy zas. Wykonawca: GEOTM S.C. ZARZYCKI I MARTINEK, Ident. zgłoszenia pracy geodezyjnej: OD.UD.6640.1.407.2014

Punkty zamiaru granic przedstawione na mapie, nie oznaczone symbolem kółka pochodzą z wektorzacji mapy ewidencyjnej w skali 1:5000.  
Pozostawienie tych punktów może nie spełniać wymagań dokładnościowych przewidzianych  
Rozporządzeniem Ministra Rozwoju Regionalnego i Budownictwa w sprawie ewidencji gruntów i budynków (Dz. U. Nr 38 poz. 454 z 2001 r. z późn. zm.)  
Opracowano systemem GEO-MAP, Skala 1:500, PL-2000, Wzdrukowa(a): Marcin Rabek, dn.: 2014.02.12 godz. 11:50:13, Strona 1/1