

KOPIA MAPY EWIDENCYJNEJ

Skala 1:5000

Województwo:mazowieckie Powiat: warszawski zachodni

Jednostka ewidencyjna : Leszno


Obręb : Czarnów,Wilkowa Wieś,Marianów Numer obrębu:0001,0029,0045

Działka : 36,60,35/46,35/37

STAROSTWO POWIATU
WARSZAWSKIEGO ZACHODNIEGO
Wydział Ewidencji Gruntów i Budynków
05-850 Ożarów Mazowiecki
ul. Poznańska 129/133
tel.: 22 733-73-40, fax: 22 733-73-41

EG PI. 6629.1.5384.2013
STAROSTA WARSZAWSKI ZACHODNI
OSRODEK DOKUMENTACJI
GEODEZYJNEJ I KARTOGRAFICZNEJ
w Ożarowie Mazowieckim

Reprodukcja, rozpowszechnianie i rozprowadzanie niniejszego dokumentu jest zabronione z wyjątkiem oświadczenia o trybie mowa w art. 18 ustawy z dnia 17 marca 1964r. - Prawo odczytu z urzędu (Dz.U. z 2010r. nr 128 z późn. zmianami).

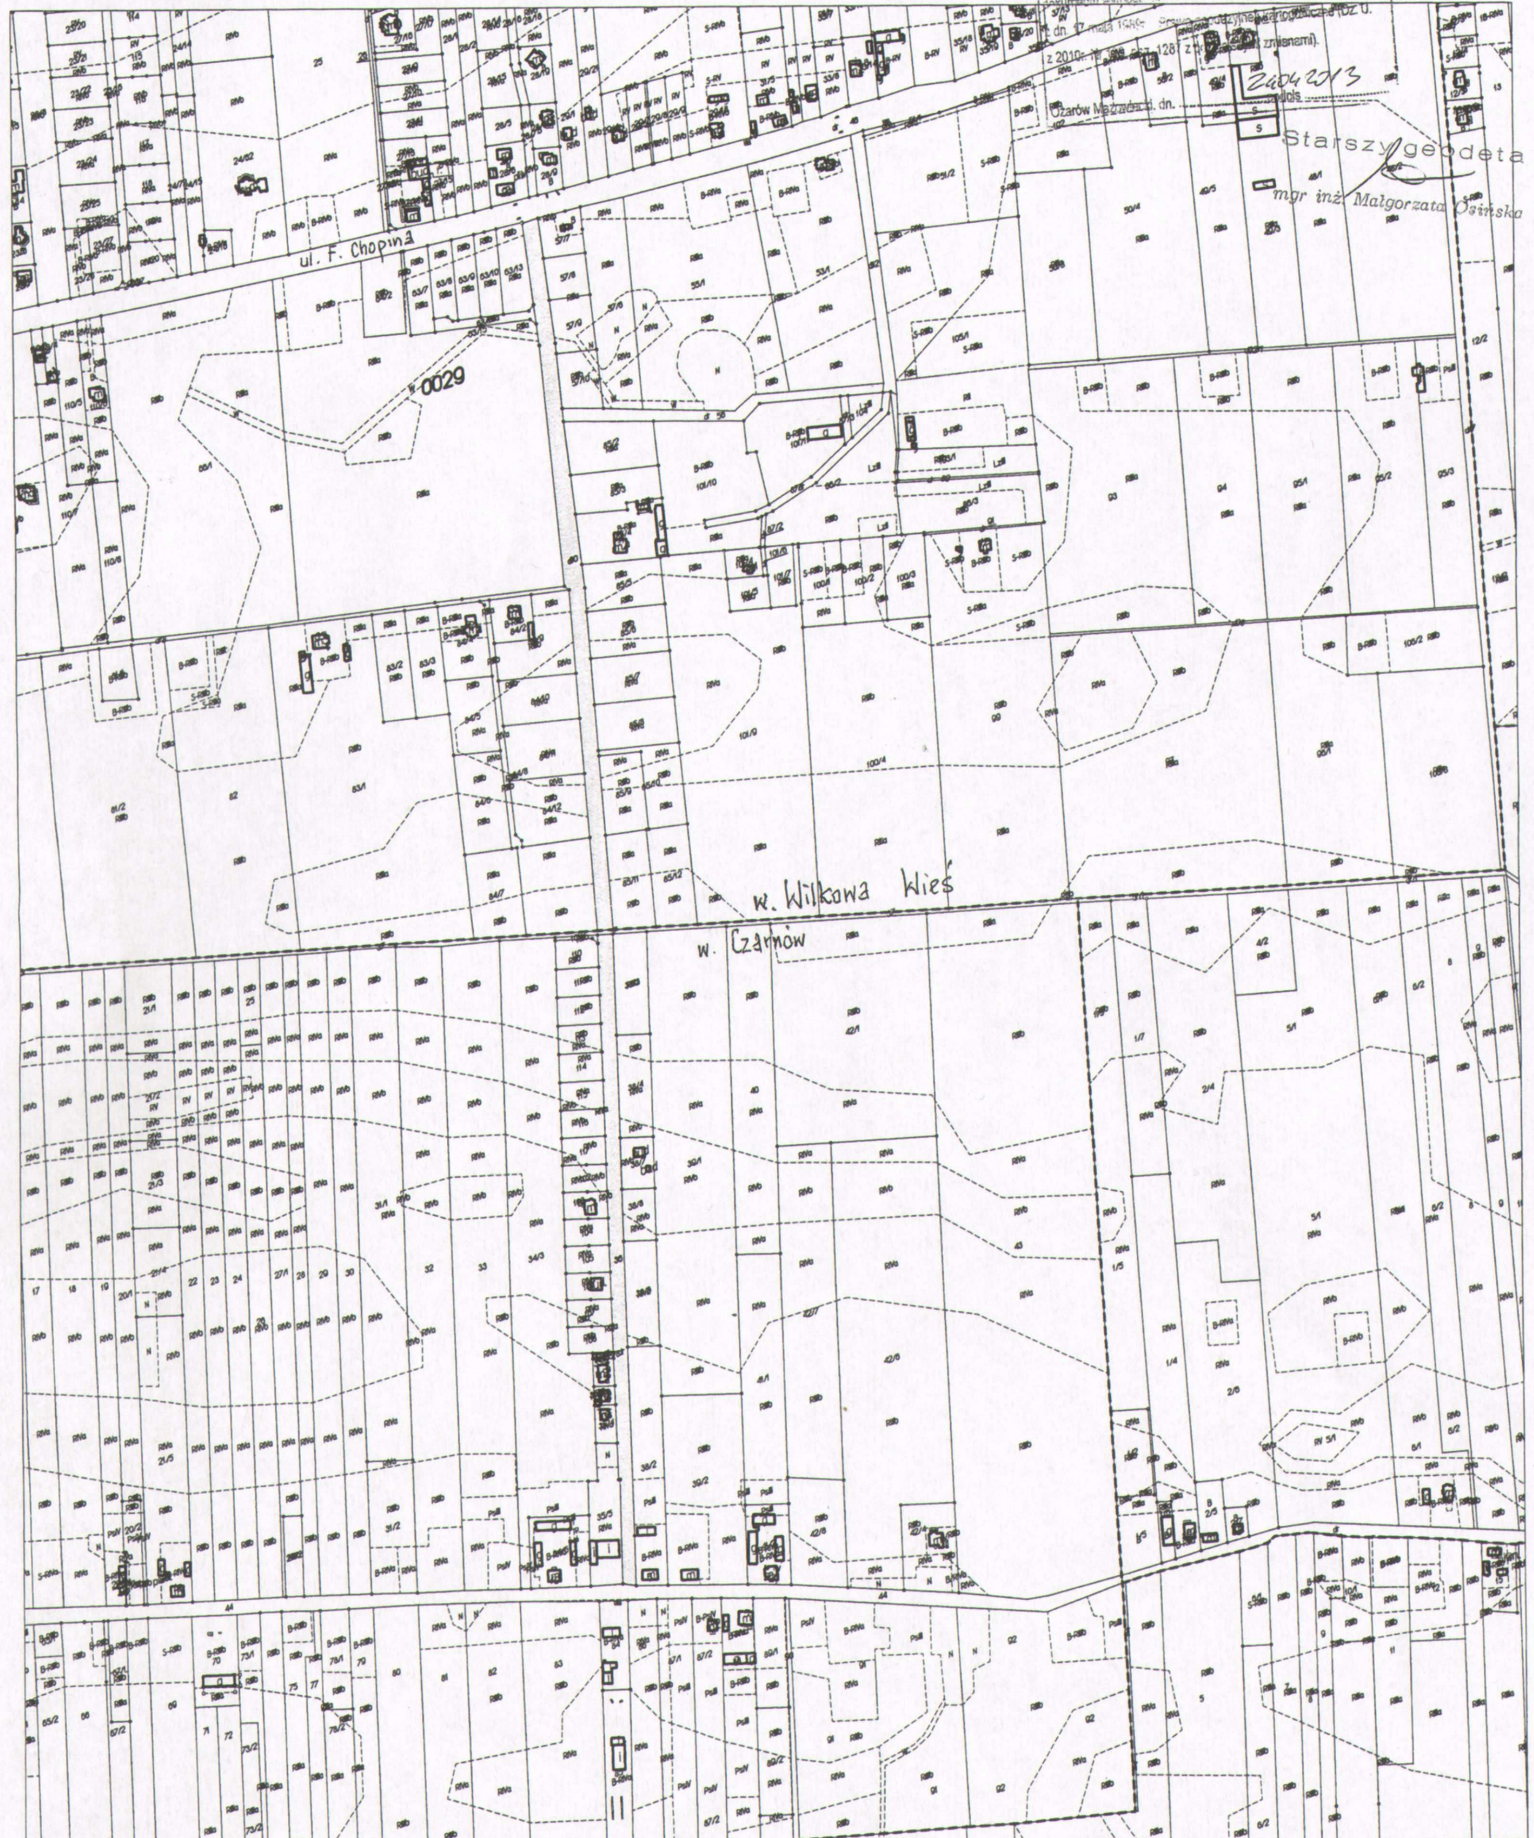

Starszy geodeta
mgr inż. Małgorzata Osinska

Punkty załamania granic przedstawione na mapie, nie oznaczone symbolem kółka pochodzą z wektoryzacji mapy ewidencyjnej w skali 1:5000.

Położenie tych punktów może nie spełniać wymagań dokładnościowych przewidzianych

Rozporządzeniem Ministra Rozwoju Regionalnego i Budownictwa w sprawie ewidencji gruntów i budynków (Dz U Nr 38 poz 454 z 2001 r.)