


krawężń drogi
wojewódzkiej
nr 530

ziemię
90.28

droga
oś 03-02

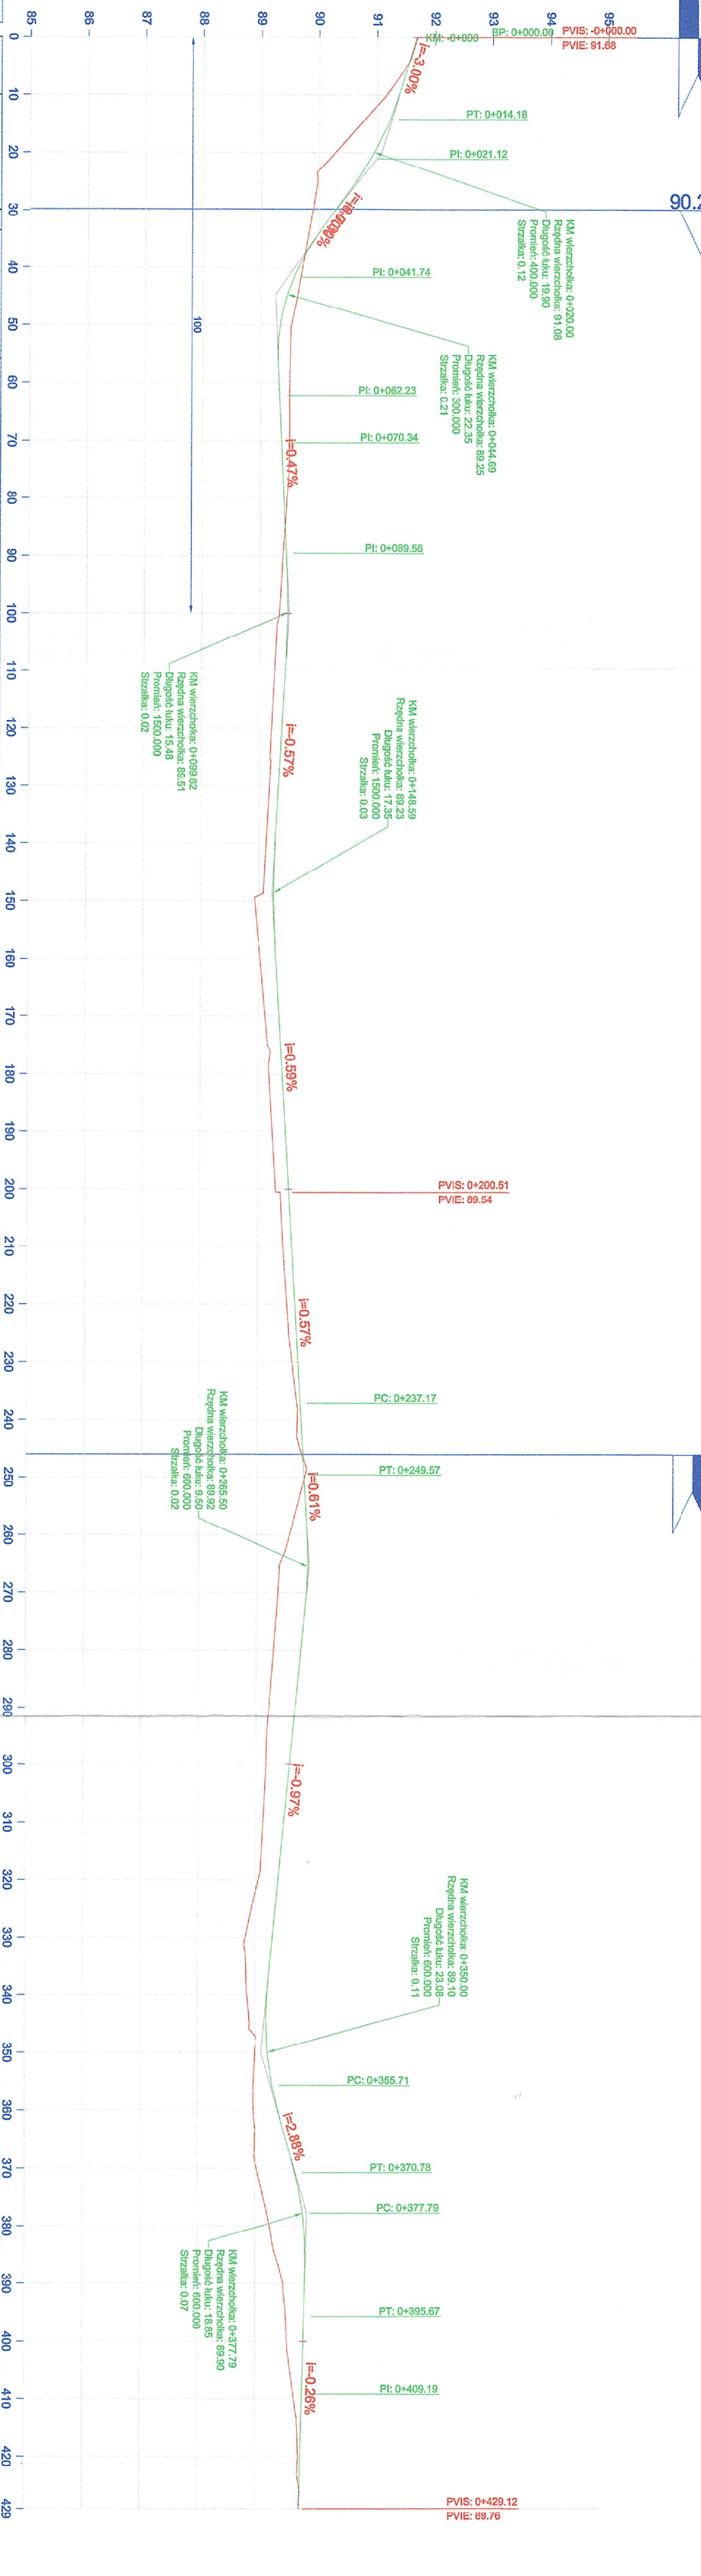


Rzędne projektowane	91.68	91.38	90.28	90.03	89.30	89.30	89.51	89.51	89.50	89.44	89.41	89.47	89.49	89.46	89.19	89.28	89.26	89.28	89.16	89.18	89.31	89.54	89.80	89.89	89.90	89.87	89.19	89.19	89.17	89.09	88.85	88.90	88.97	88.97	89.43	89.63	89.88	89.88	89.56	89.67	89.72	89.75	89.76	0.00
	91.57

01

03

04

droga
oś 01-04

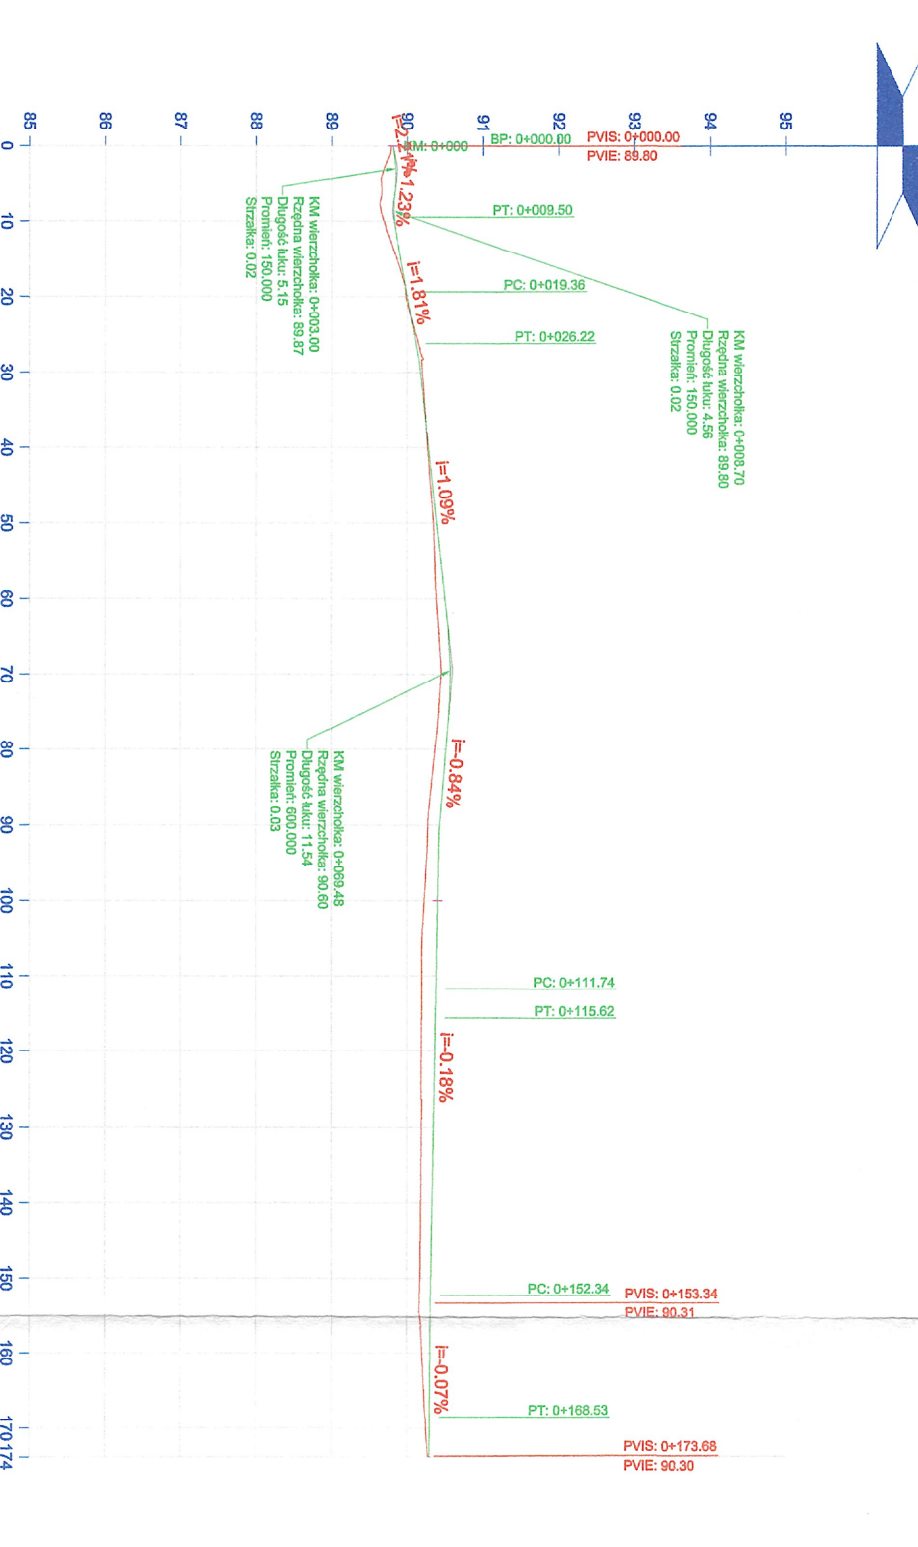


	89.91

03

02

SCHEMAT OSI

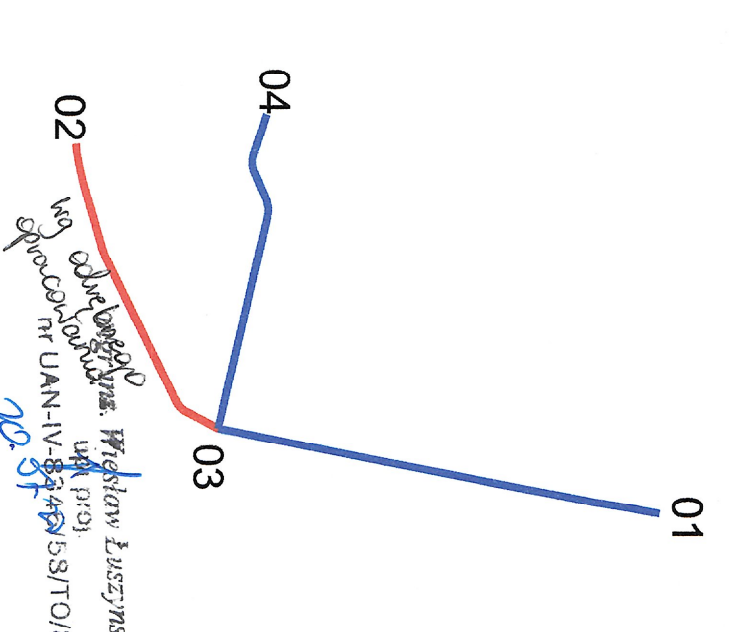

<p>Biuro projektowe: ZAKŁAD PROJEKTOWANIA, NADZORU I USŁUG CONSULTINGOWICH INŻYNIERIA S.C. Kryszka i Wiesław Łuczyszki ul. Chałubińska 105A/6, 68-300 Gostyń, tel. (71) 75 28 43 www.inzyna.com.pl, e-mail: biuro@inzyna.
<p>mgr inż. Eryk Misiek</p>		<p>mgr inż. Wiesław Łuczyszki</p>		<p>mgr inż. Eryk Misiek</p>	

PROFIL PODŁUŻNY