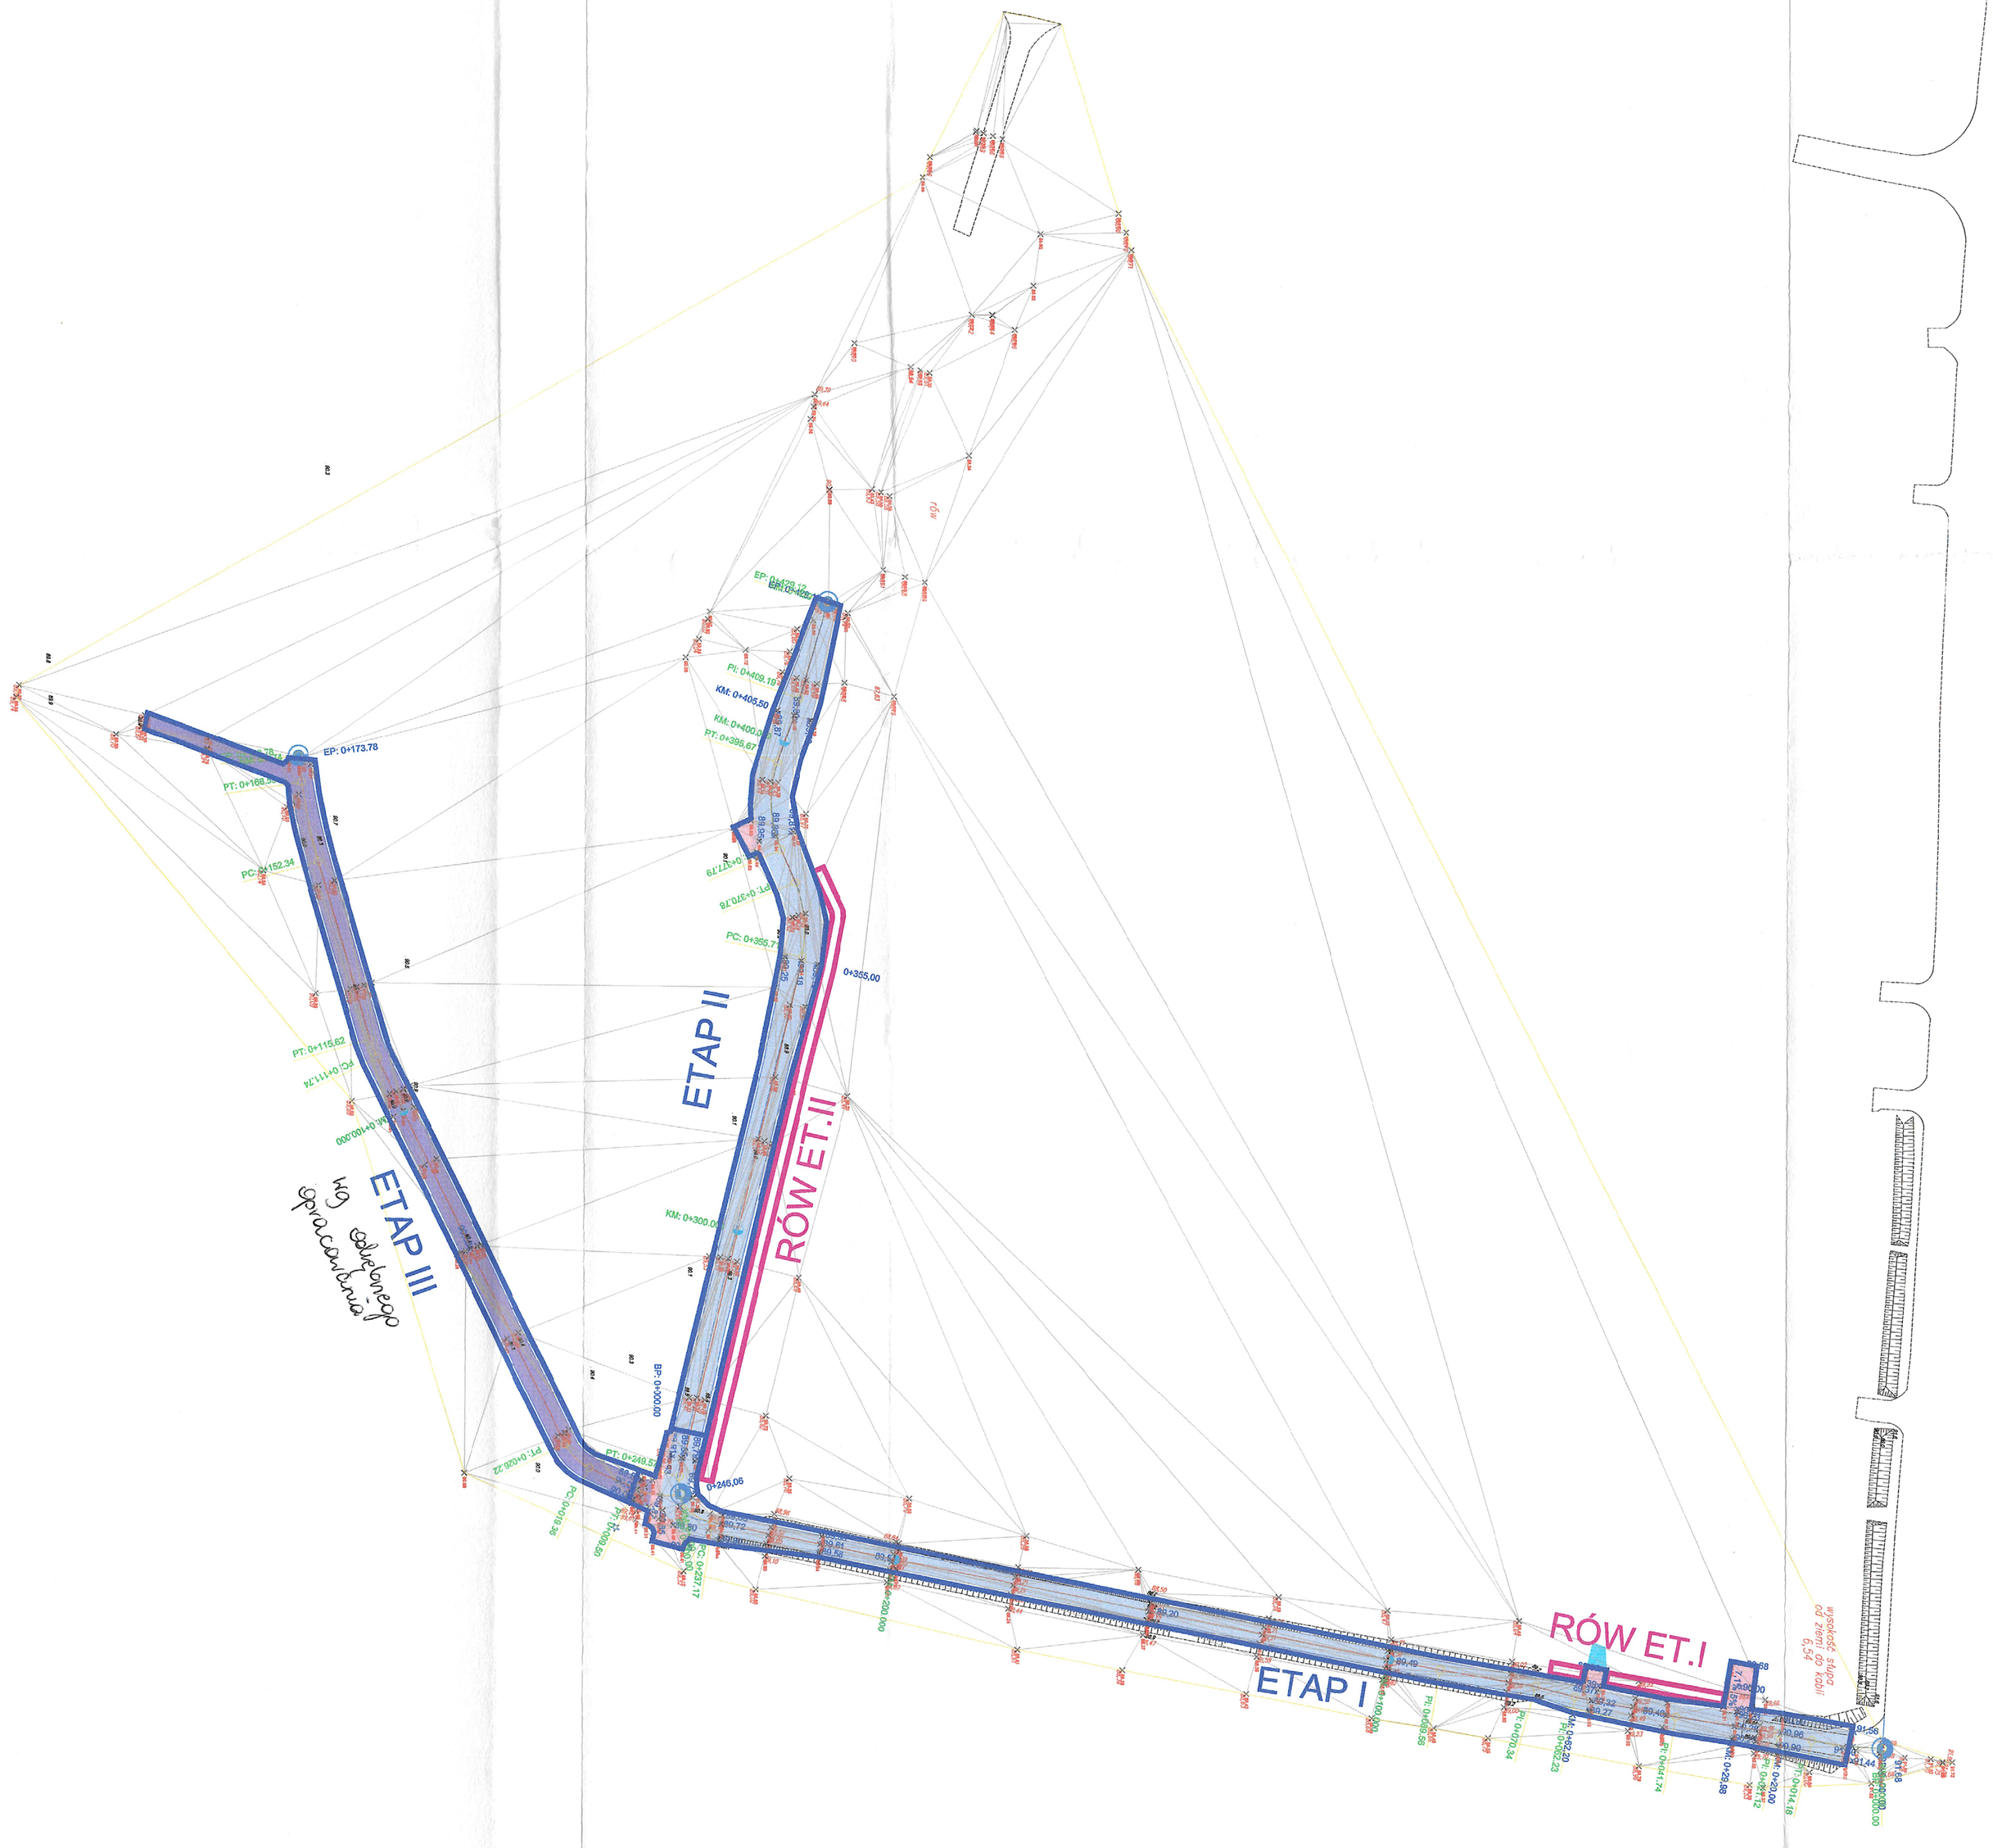
ETAP I
ETAP II
ETAP III
RÓW ET.I
RÓW ET.II
EP: 0+173.78
PT: 0+166.34
PC: 0+152.34
PT: 0+116.62
PC: 0+111.74
KM: 0+100.000
PT: 0+248.5
PC: 0+239.50
PC: 0+232.17
KM: 0+300.00
0+246.06
PC: 0+355.7
0+365.00
KM: 0+400.00
PT: 0+385.67
KM: 0+405.50
PI: 0+409.10
EP: 0+429.12
wysokość słupa do ziemi do kolii 6,54
21,44
