


LEGENDA:

- proj. oznakowanie pionowe
- istniejące oznakowanie pionowe

Uwaga: Obszar zabudowany

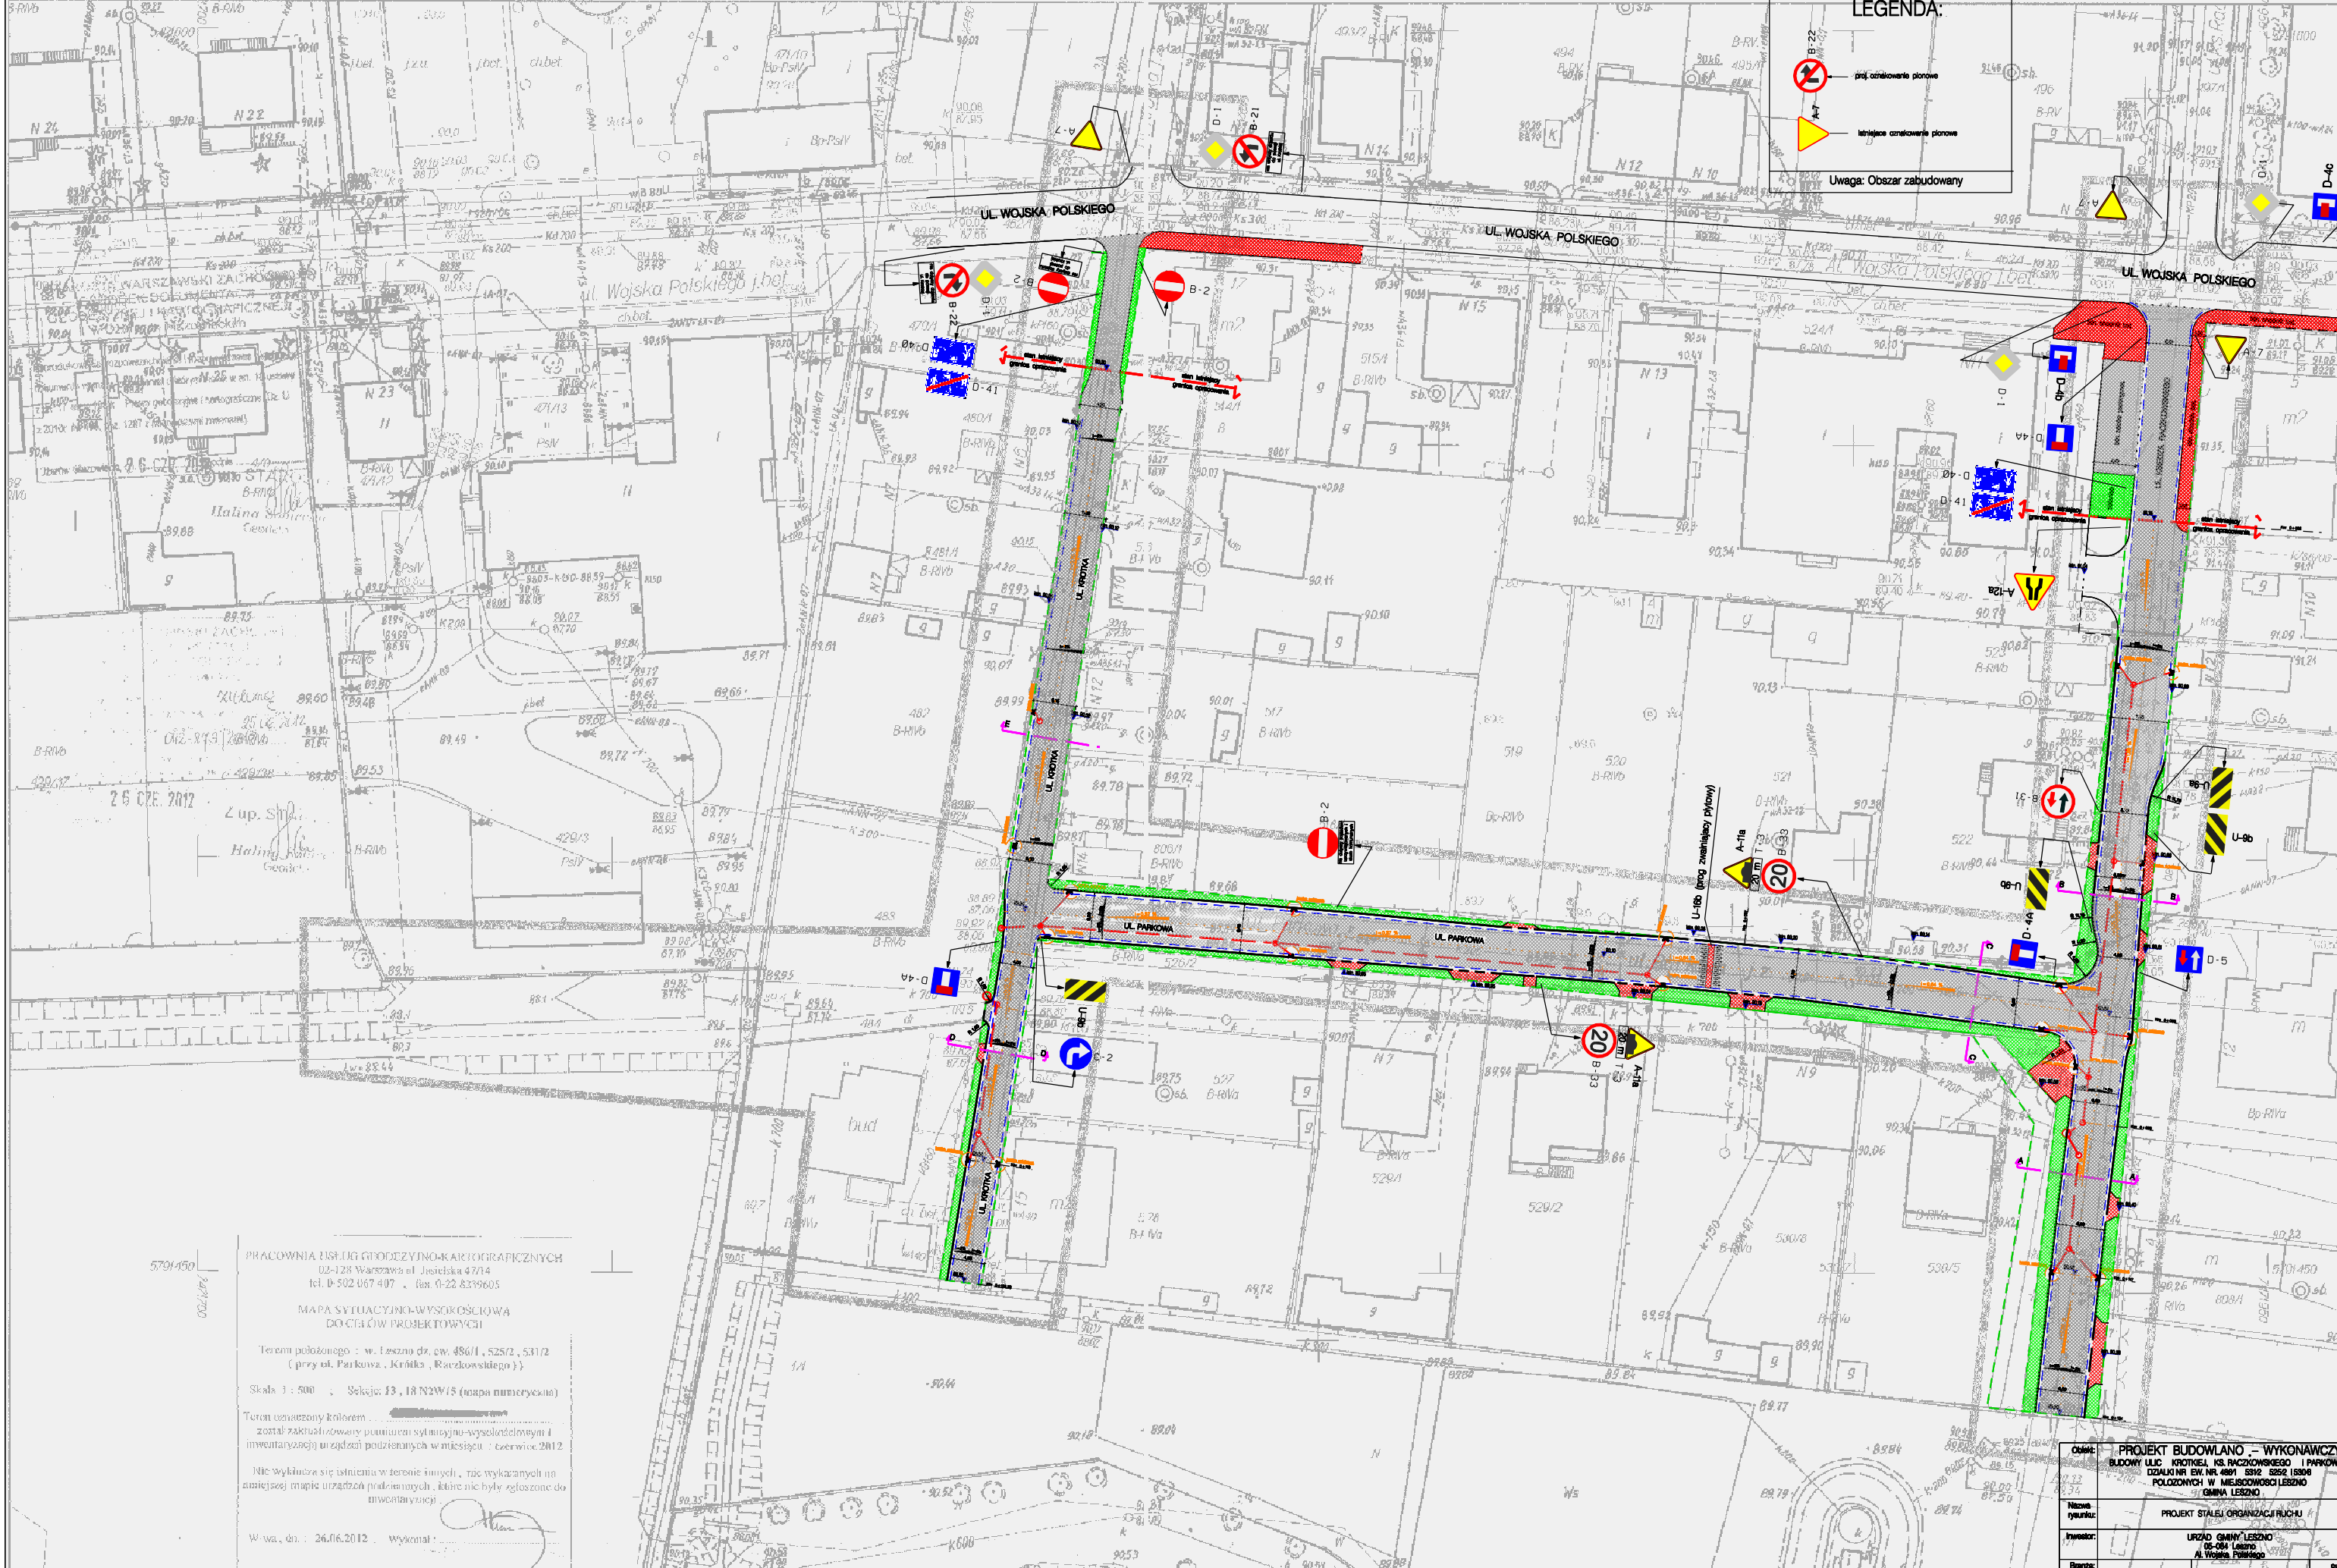

PRACOWNIA BISKUP GIGODEZYJNO-KARTOGRAFICZNYCH
02-128 Warszawa ul. Jusińska 47/14
tel. 0 22 667 407 ; fax 0 22 6339605

MAPA SYTUACYJNO-WYSOKOŚCIOWA
DO CELÓW PROJEKTOWYCH

Teren położony : w. Leszno dz. ew. 486/1, 525/2, 531/2
(przy ul. Parkowa - Krótka, Raczkowistępa)

Skala 1 : 500 ; Sekcja: 13, 18 N2W15 (mapa numeryczna)

Teren oznaczony kolorem ...
został zaktualizowany pomiarom sytuacyjno-wysokościowym i
inventaryzacji w zdanach podziemnych w miejscach : czerwiec 2012

Nie wyklucza się błędów w terenie i innych, nie wykazanych na
dotychczas mapie urządzeń planimetrycznych, które nie były zgłoszone do
inventaryzacji.

W. wa. dn. : 26.06.2012 ; Wykonat:

Punkty załamania granic przedstawione na mapie, nie oznaczone symbolem koła pochodzą z wektoryzacji mapy ewidencyjnej w skali 1:5000.
Położenie tych punktów może nie spełniać wymagań dokładnościowych przewidzianych
Rozporządzeniem Ministra Rozwoju Regionalnego i Budownictwa w sprawie ewidencji gruntów i budynków (Dz.U. Nr 30 poz 454 z 2001 r.)
Opracowano systemem GEO-MAP. Skala 1 : 500. Wydrukowa(n)a : Paulina Cieslik dn. : 2012.06.25 godz. 11:17:42. Strona 1/1

Objekt:	PROJEKT BUDOWLANO - WYKONAWCZY BUDOWY ULIC KRÓTKIEJ, KS. RACZKOWSKIEGO I PARKOWEJ DZIAŁKI NR EW. NR 486/1, 525/2, 531/2 POŁOŻONYCH W MIEJSCOWOŚCI LESZNO GMINA LESZNO		
Nazwa projektu:	PROJEKT STALEJ ORGANIZACJI RUCHU		
Inwestor:	URZĄD GMINY LESZNO ul. 084 Leszno ul. Wojska Polskiego		
Bransz:	Drogowa	Rys. nr. : 18	Skala: 1:500
Projektant:	mgr inż. Henryk Owczarek	popieł:	data: styczeń 2012
Projektant-egzekutywa:	upr. nr MA20088PO0005	popieł:	data: styczeń 2012
	mgr inż. Anna Urata	popieł:	data: styczeń 2012
	upr. nr WA 78983		