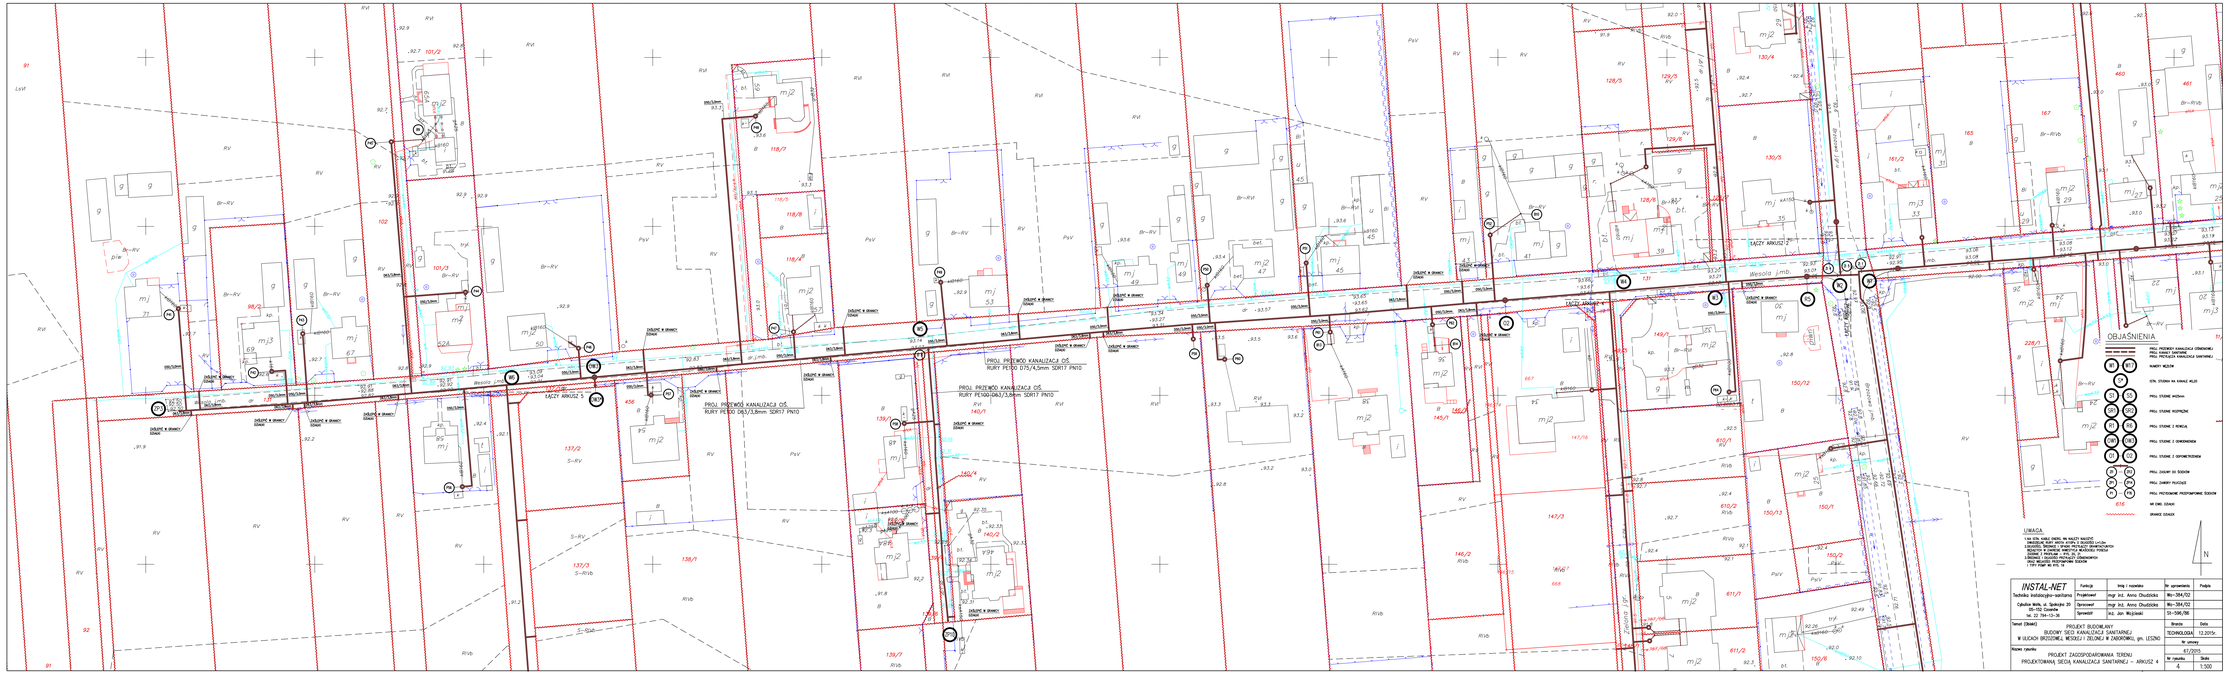

PROJ. PRZEWÓD KANALIZACJI OŚ.
RURY PE100 D75/4,5mm SDR17 PN10
PROJ. PRZEWÓD KANALIZACJI OŚ.
RURY PE100 D63/3,8mm SDR17 PN10
PROJ. PRZEWÓD KANALIZACJI OŚ.
RURY PE100 D63/3,8mm SDR17 PN10
LĄCZY ARKUSZ 2
LĄCZY ARKUSZ 3
LĄCZY ARKUSZ 4
Wesoła j.mb.
OBJAŚNIENIA
UWAGA
N
INSTAL-NET
Technika instalacyjno-sanitarna
05-152 Czosnów
tel. 22 794-15-36
Funkcja
Imię i nazwisko
Nr uprawnienia
Podpis
Projektował
mgr inż. Anna Chudzicka
Nr-384/02
Sprawował
mgr inż. Anna Chudzicka
Nr-384/02
Sprawdził
inż. Jan Wojtowski
SI-596/98
Temat (Skala)
PROJEKT BUDOWLANY
BUDOWY SIECI KANALIZACJI SANITARNEJ
W ULICACH BRZOZOWEJ, WESOŁEJ I ZIELONEJ W ZABORZOWIU, gm. LESZNO
Branża
Data
TECHNOLOGIA
12.2015r.
Nr ustawy
Nazwa rysunku
PROJEKT ZAGOSPODAROWANIA TERENU
PROJEKTOWANA SIECIA KANALIZACJI SANITARNEJ – ARKUSZ 4
4/7/2015
Nr rysunku
Skala
4
1:500