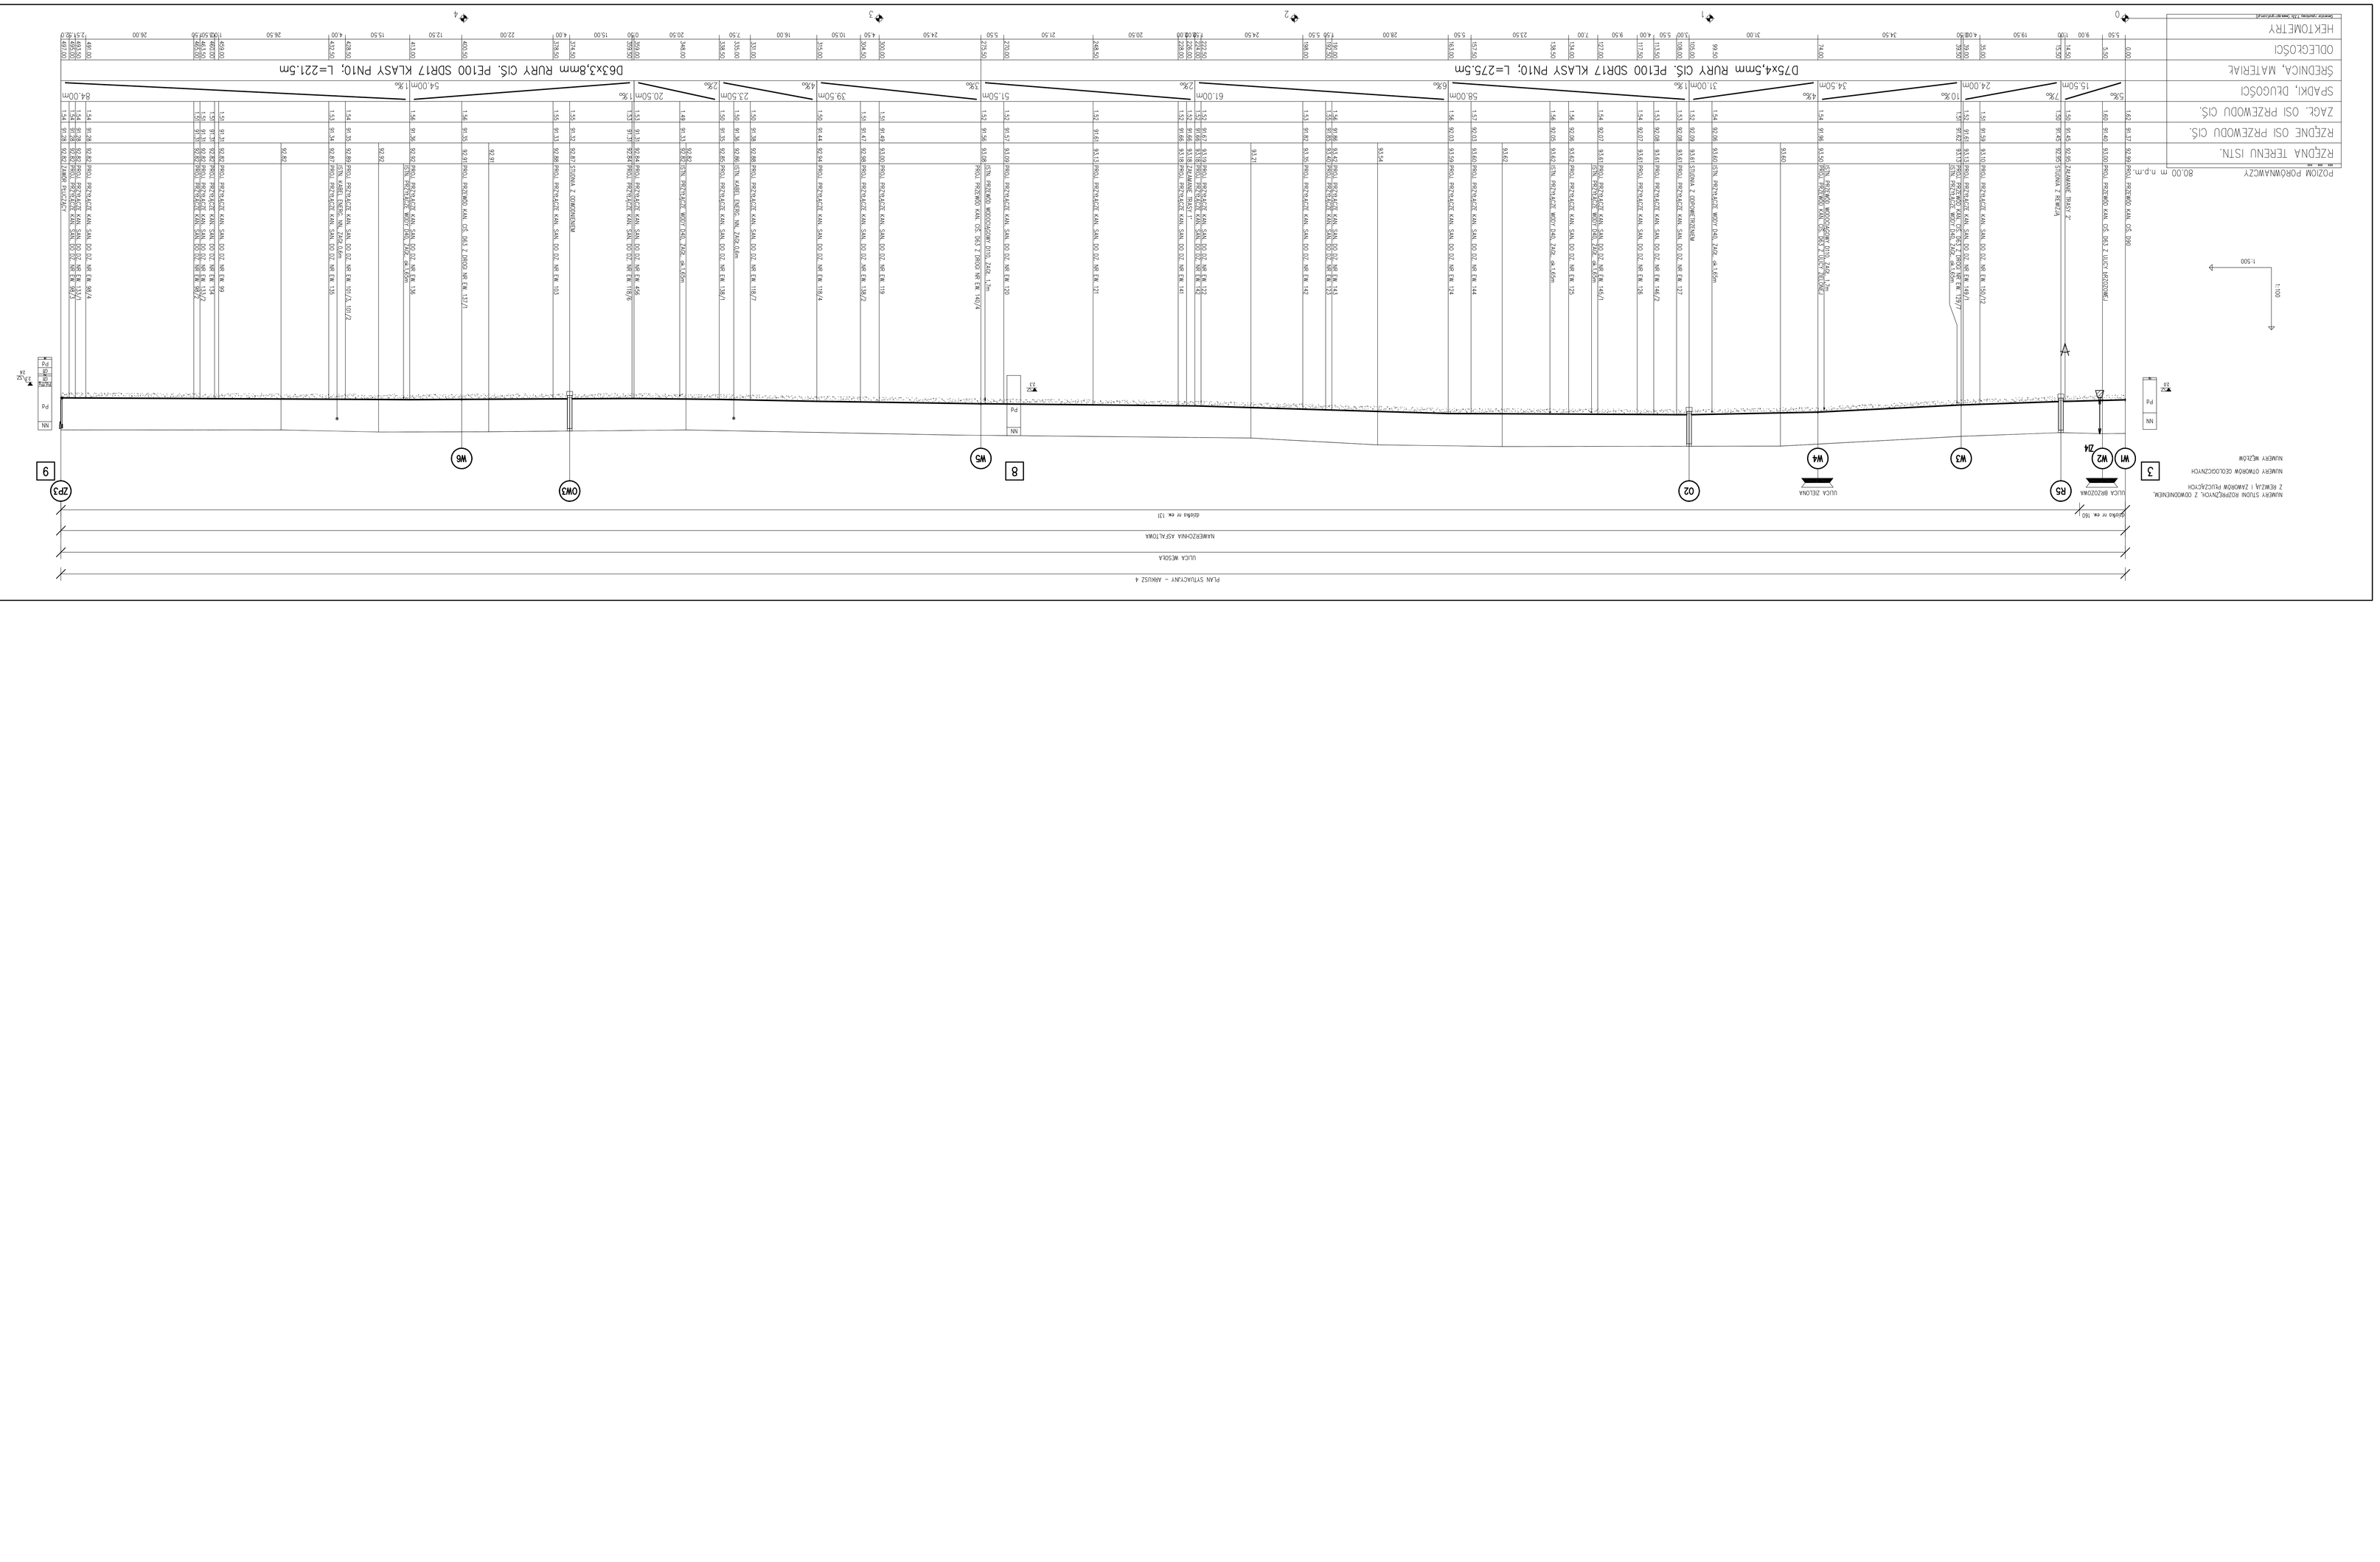

INSTALNET	Rysuje	Imię i nazwisko	Nr uprawnień	Podpis
Techniczne biuro projektowe	Sprawdził	mgr inż. Anna Chudzińska	WP–3847/02	
Charlie Bravo, Echo Delta 20	Sprawdził	mgr inż. Anna Chudzińska	WP–3847/02	
60-132 Lisarnia	Zatwierdził	inż. Jan Wojnalski	SP–5496/98	
tel. 22 784-10-38				

PROJEKT BUDOWLANY	Projekt	1:500
BUDOWY SIECI KANALIZACJI SANITARNEJ W UCHOJE BROZOWCE, MIESZCZ. ZŁOMCE W. UCHOJE	Data	12.2019
PROFIL PODŁUŻNY	Nr projektu	61/2019
ODCINEK WI–ZP3	Skala	1:500/1:100
	Arkusz	23

OBJAŚNIENIA

PROJ. DUŻOŚCIENIA RUREK ARKOTA L=1,0m

UWAGI

1. PRZEWIERTEM KRET. ŚREDNI. NALEŻY UKŁADAĆ NA 20 cm PODSYPCE Z PIASKU Z GRUBYCH Z PIASKU PODSYPANEGO KAMIENI DO 30 cm PONAD RZĘDNI RUR.
2. RZĘDNE ZŁOŻA ZAKOŃCZENIOW.
3. ARKUSZ DOMIARÓW, NALEŻY WYKONAĆ Z RUR PVC KLASY "S" ZE ŚCIANKĄ LITĄ, SPRZĘGAJĄCYCH WYKONAĆ PODŁĄCZ. KOMIN PN–EN–1401 SN8