


PLAN STUŁACZKAN – AKRUSZ 2

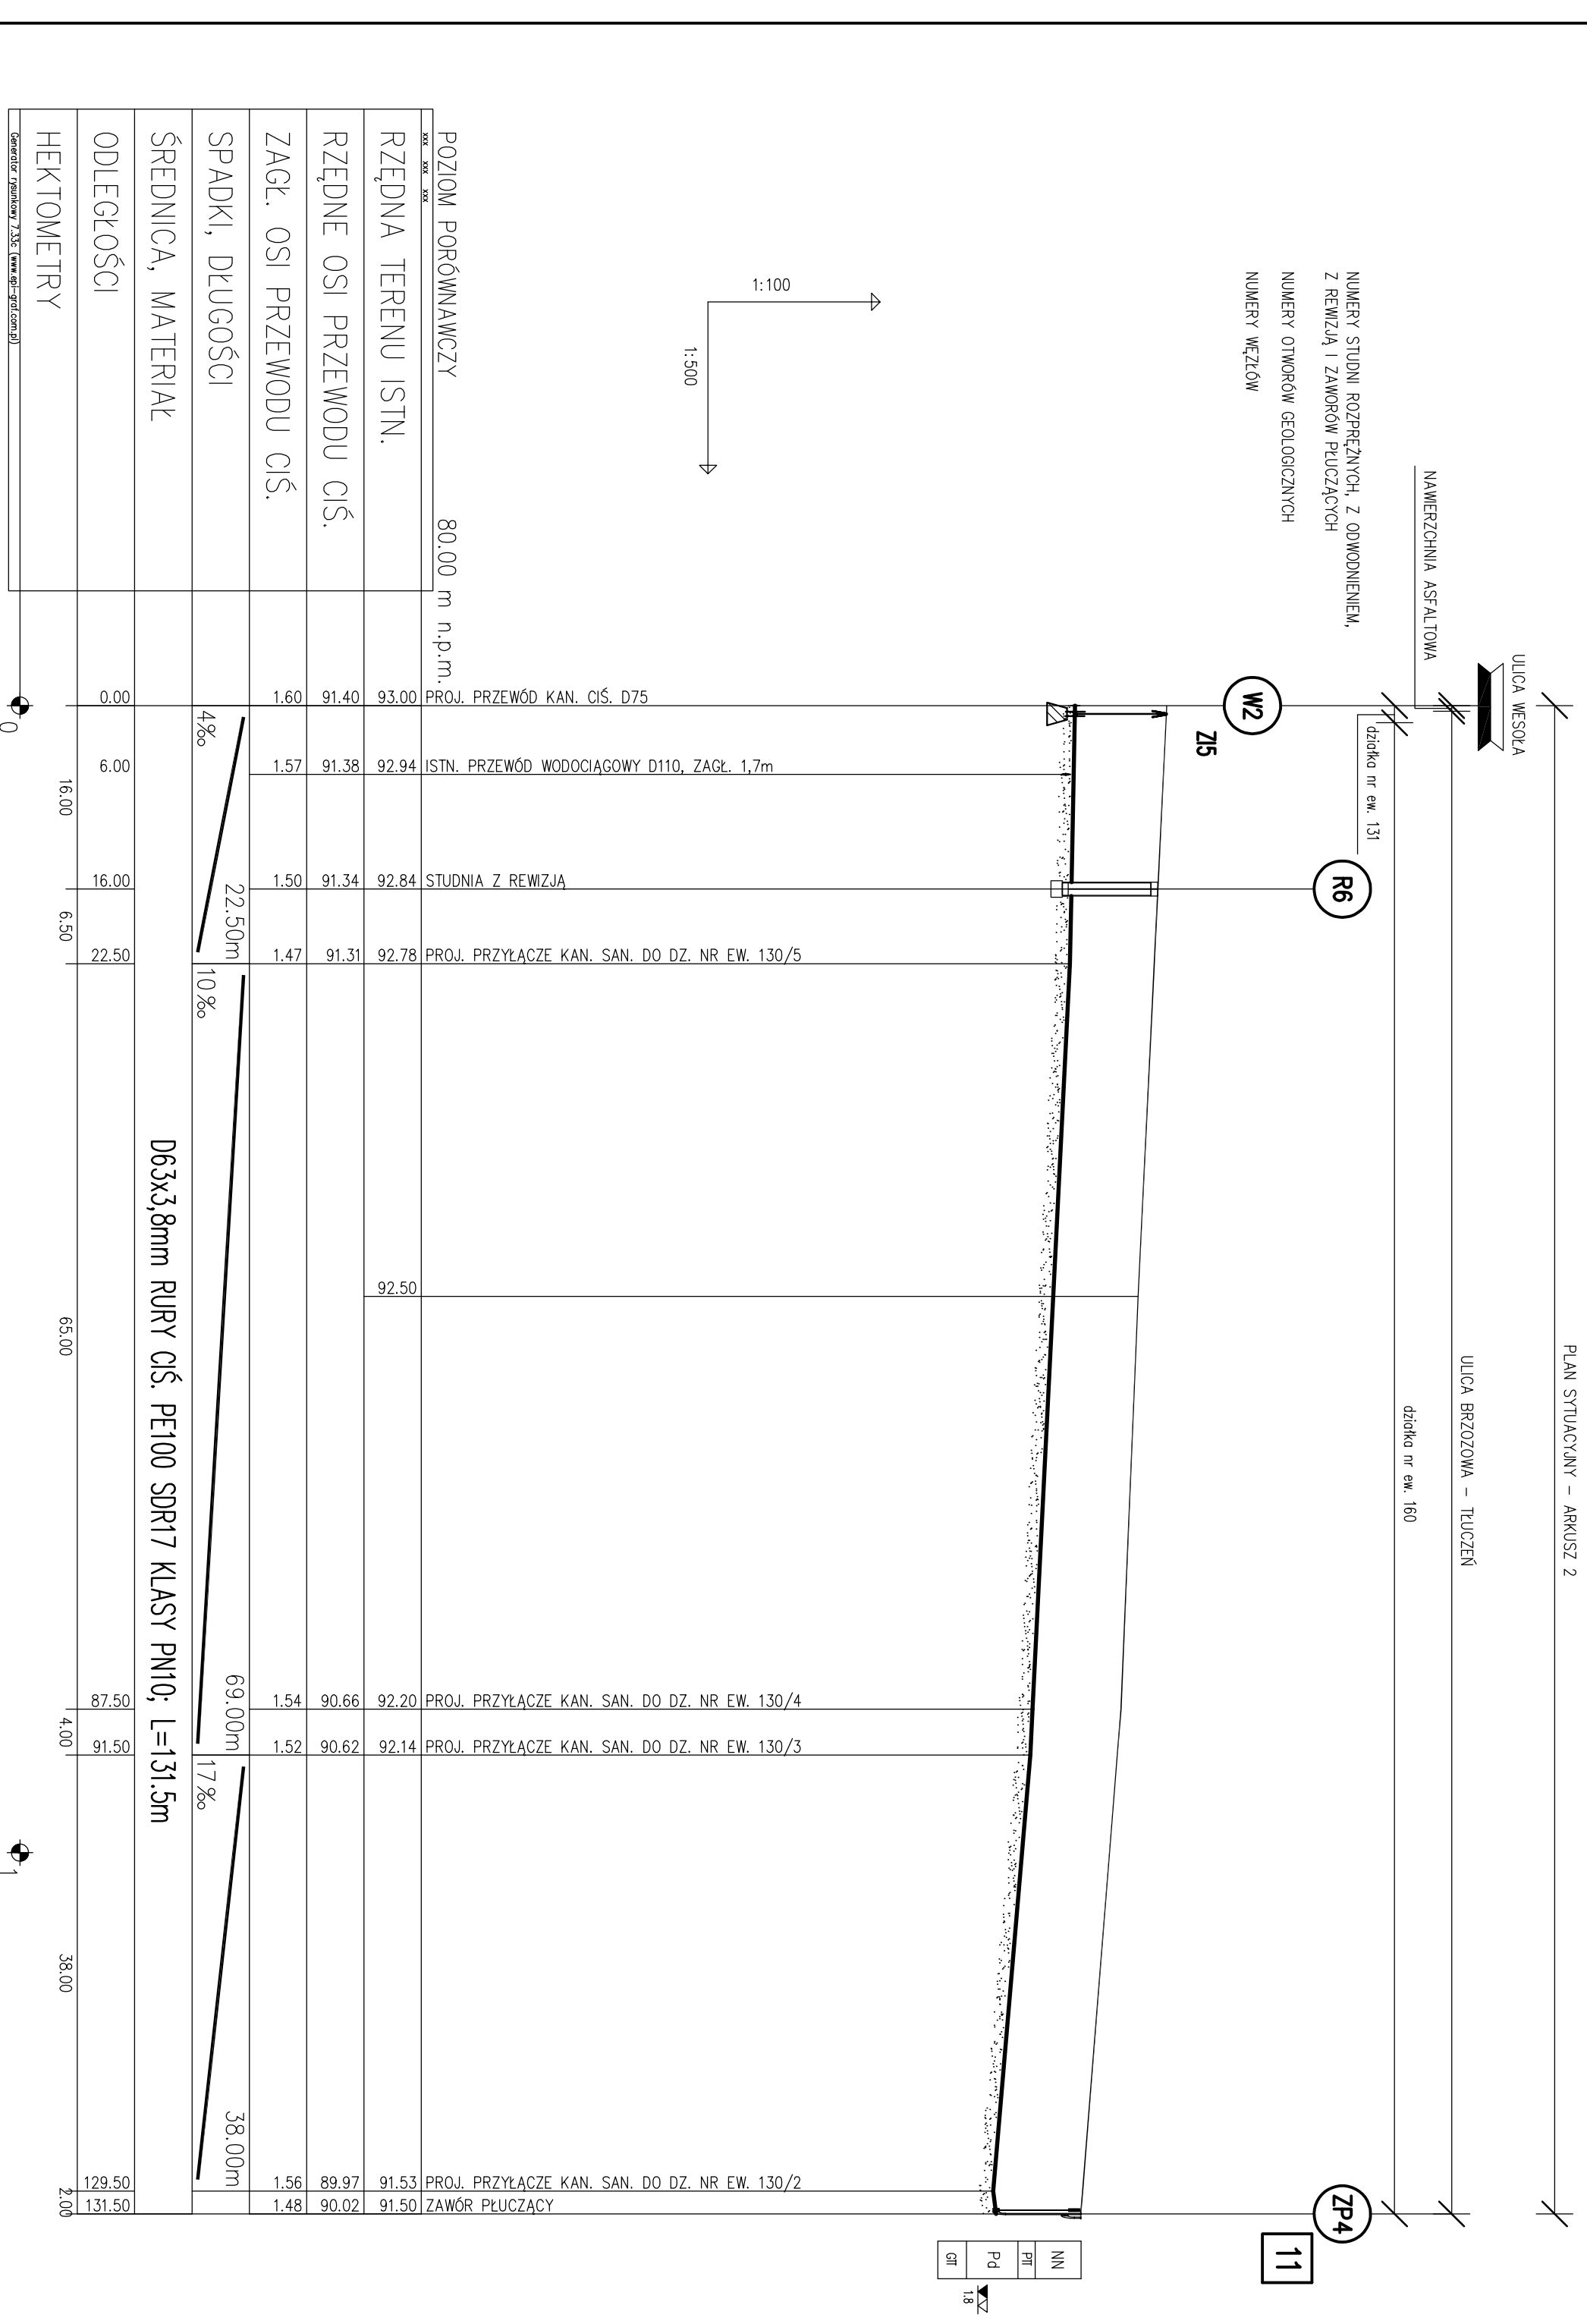

UWAGI

1. PRZYŁĄCZA KAN. SANIT. NALEŻY URZĄDZIĆ NA 20 cm PODSPRĘCIE Z PRĄSIWU Z OBRĘPKĄ Z PŁASKU POZAMKOWEGO KAMERU DO 30 cm POKŁAD WIERZCH ROK Z RĘCZNYM JEKO ZAKŁĘCZENIEM
2. KANALIZACJE GRANICZNA NALEŻY WYKONAĆ Z RURY PVC KLASY "S" ZE SZKAWĄ ULIĄ, ŚREDNICACH WYKAZANA POLSKIEJ NORMY PN-EN-1401:1999

INSTAL-NET

Technika instalacyjno-ventylacji	Przebiegi	Imię i nazwisko	Nr uprawnień	Podpis
Opolca Wola, ul. Szosowa 20 ul. 22 24-71-538	Projektant	mgr inż. Artur Chudziński	Wi-384/02	
	Sprawozd.	inż. Jan Wojcieszki	Wi-586/05	
Projekt (branża)	PROJEKT BUDOWLANY		Branża	Data
	BUDOWY ŚCIEKI KANALIZACJA SANITARNEJ		TECHNOLOGIA	12.2015
	W ULICACH BRZOZOWEJ, WESOŁEJ I TUCZEŃ W ZAKRĘKOWI, gm. LESZNO		Nr umowy	
Nazwa projektu	PROJEKT POPULACY		Nr rysunku	67/2015
	OCDKOR Nr - 274		Skala	1:100/1:500
			Nr rysunku	9