







W9

14

W14

NUMERY OTWORÓW GEOLOGICZNYCH  
NUMERY WĘZŁÓW

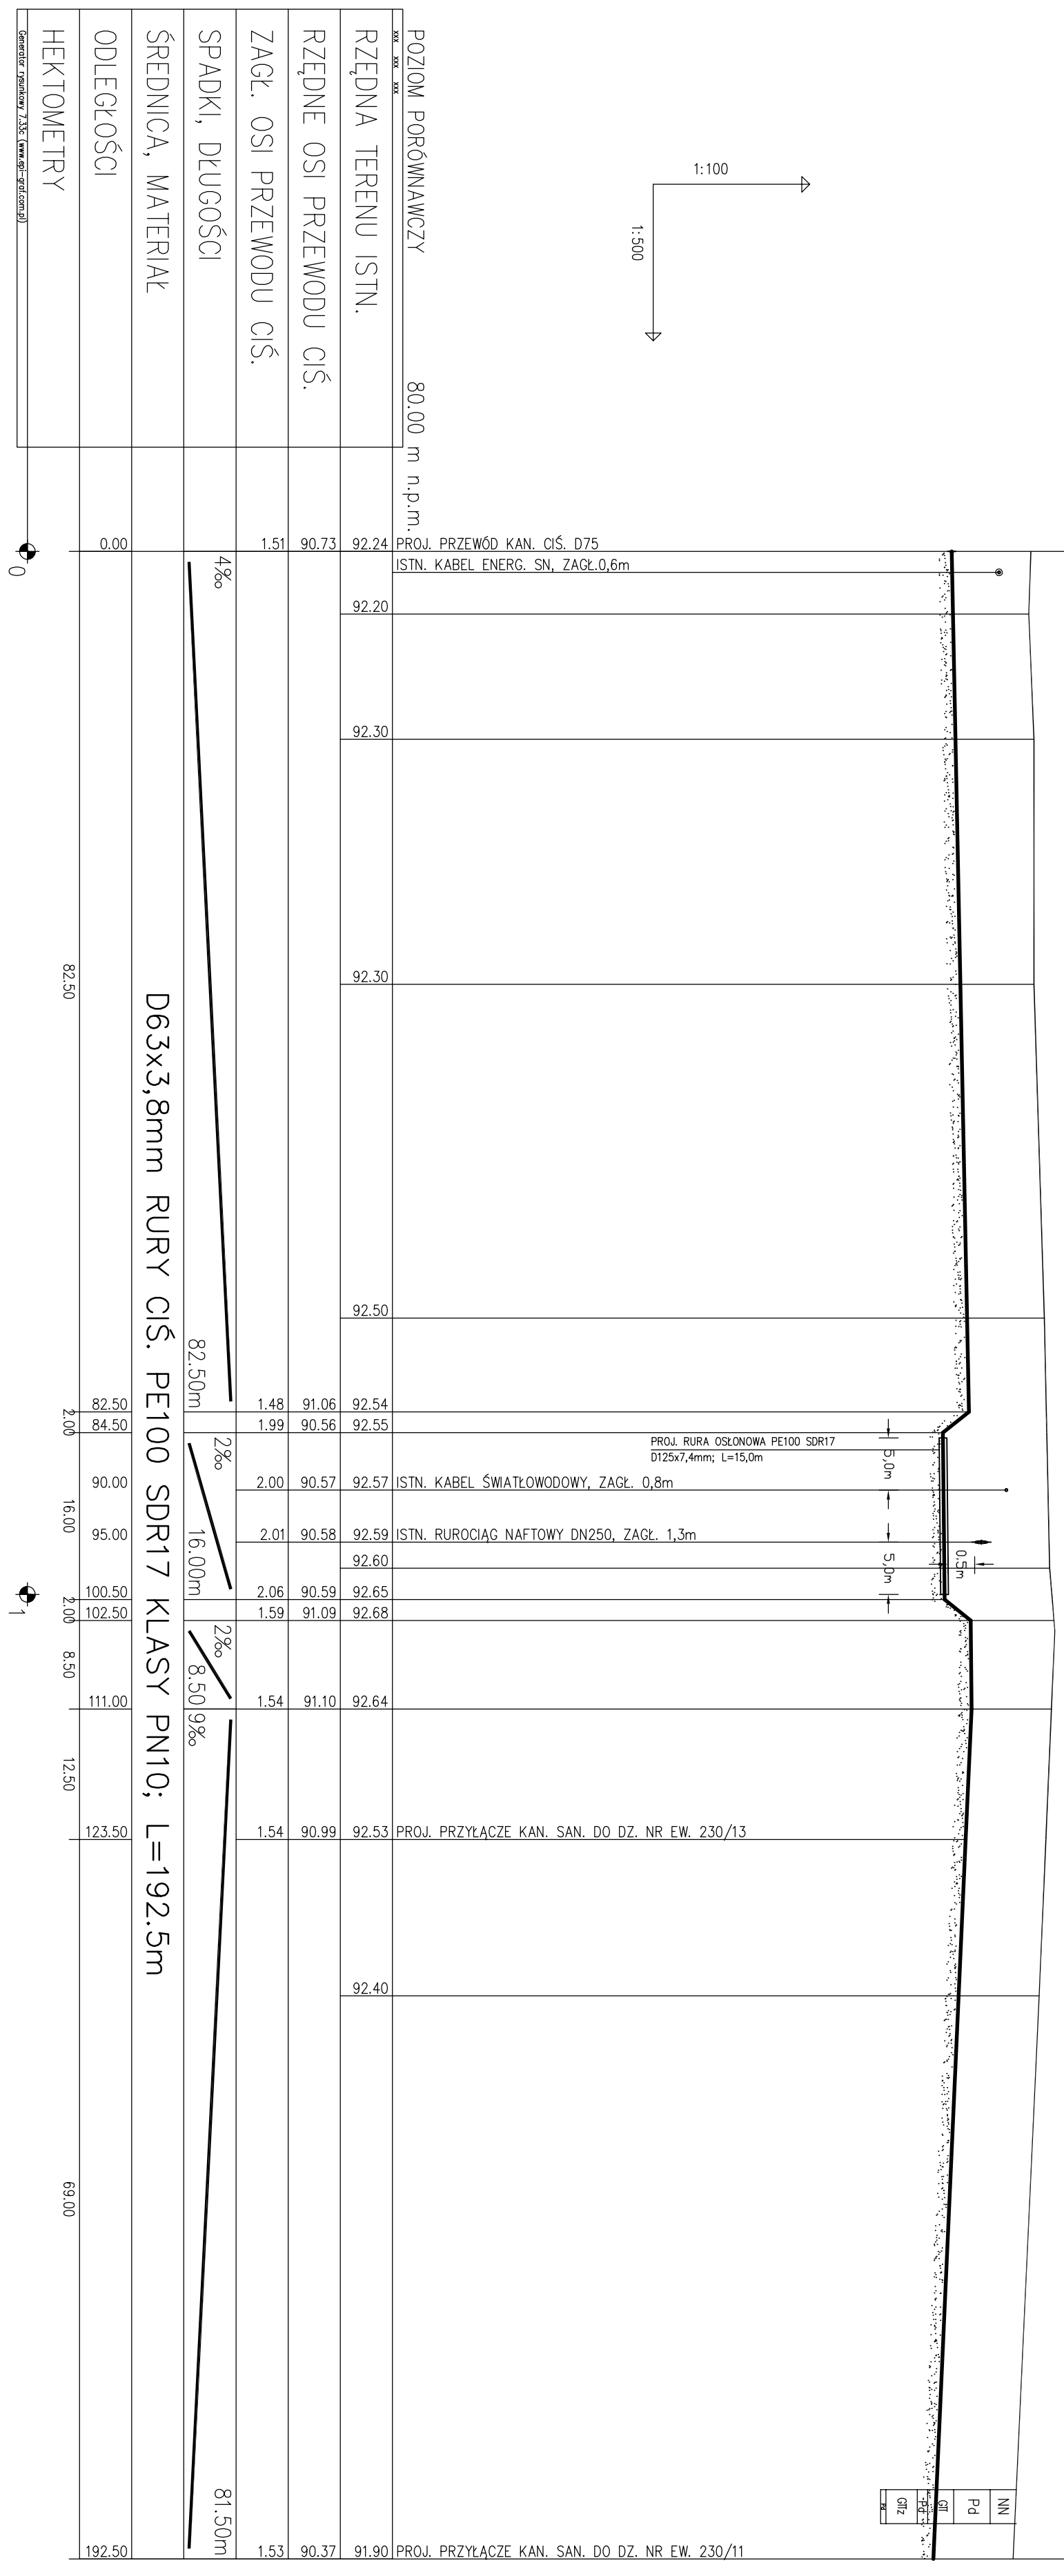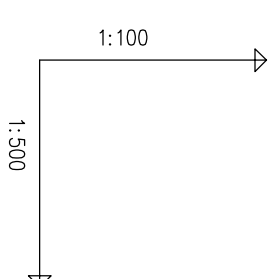

POZIOM PORÓWNAWCZY	80.00 m n.p.m.
RZĘDNA TERENU ISTN.	92.24
RZĘDNE OSI PRZEWODU CIŚ.	90.73
ZAGŁ. OSI PRZEWODU CIŚ.	1.51
SPADKI, DŁUGOŚCI	4‰
ŚREDNICA, MATERIAŁ	D63x3,8mm RURY CIŚ. PE100 SDR17
ODLEGŁOŚCI	82.50m
HEKTOMETRY	2.00

<b>INSTAL-NET</b>		Firma		Instal-Net		Nr uprawnień		Podpis	
Tabela budowlano-techniczna		Projektant		Inż. Janusz Chudziński		Wz-384/02			

**OBJAŚNIENIA**



