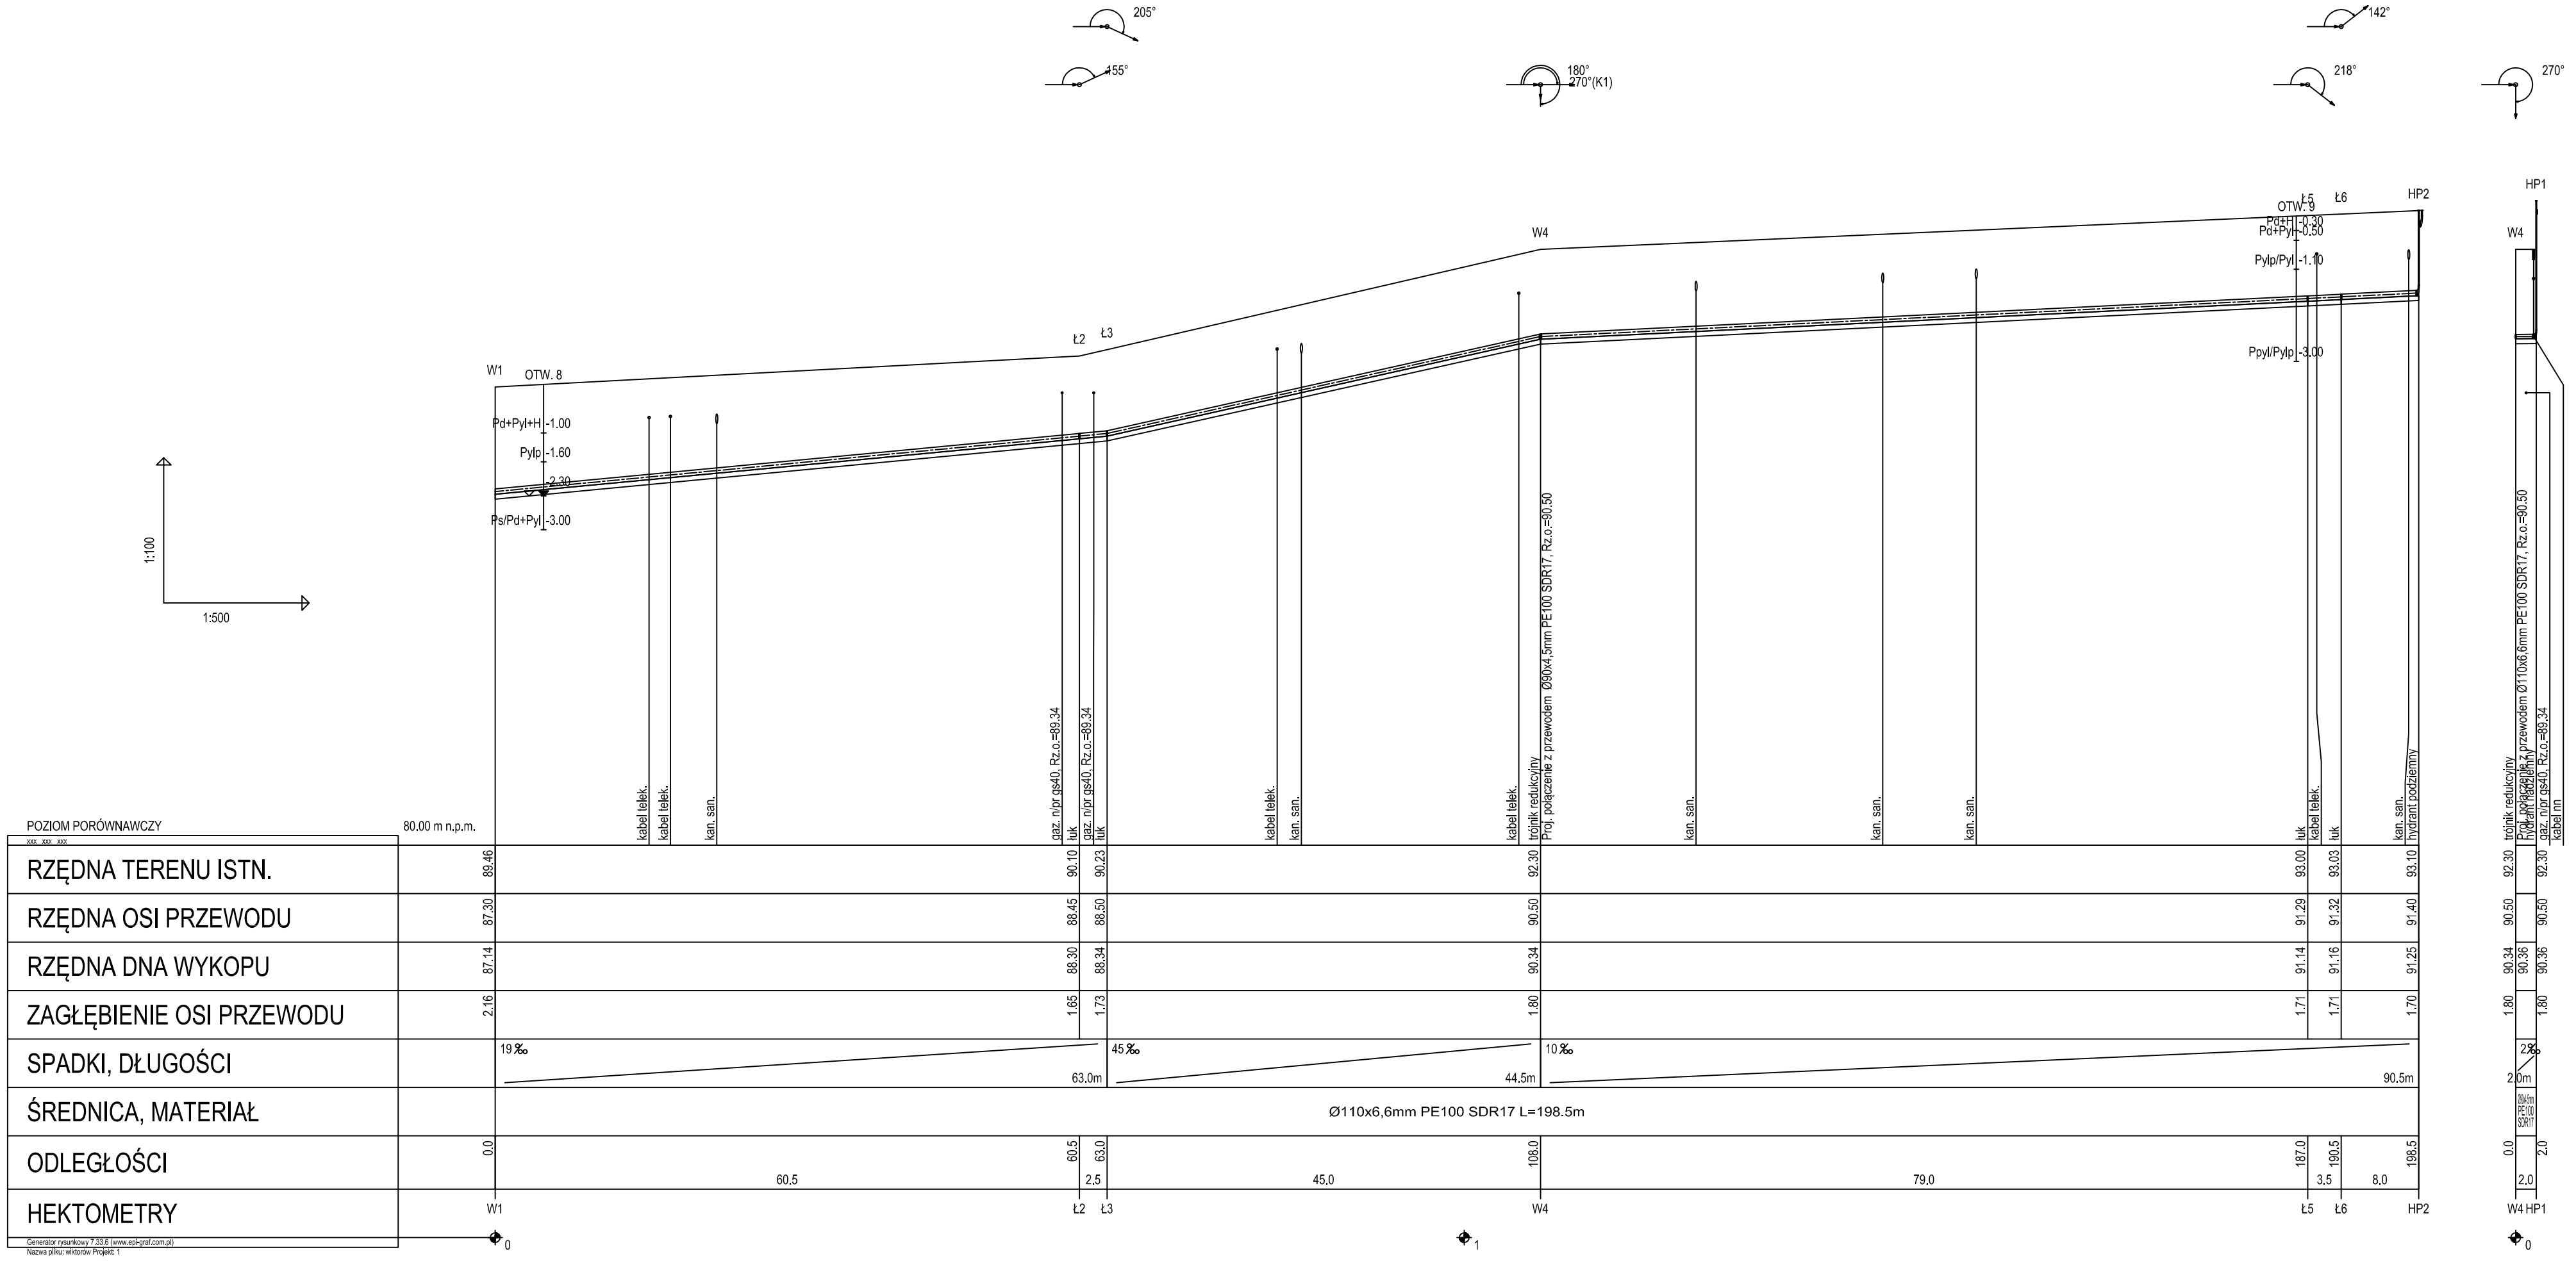

UWAGI:

1. SCHEMATY WĘZŁÓW NA SIECI WODOCIĄGOWEJ PRZEDSTAWIONO NA RYS. S-4
2. DOKŁADNE RZĘDNE W MIEJSCACH POŁĄCZENIA BUDOWANEGO WODOCIĄGU Z ISTNIEJĄCYM NALEŻY SPRAWDZIĆ PO ODKRYWCE PRZEWODU.
3. RUROCIĄG UKŁADAĆ NA PODSYPCE PIASKOWEJ ZAGĘSZCZONEJ MECHANICZNIE gr. min. 10 cm. PRZED UKŁADANIEM RUROCIĄGU NALEŻY ZAPOZNAĆ SIĘ Z WYTYCZNYMI PRODUCENTA.
4. ODCINKI WYKOPU POD RUROCIĄG W POBLIŻU KOLIZJI Z ISTNIEJĄCYM UZBROJENIEM TERENU (PRZEWODY eANN, gA, wA, k) NALEŻY WYKONYWAĆ RĘCZNIE PRZY ZACHOWANIU SZCZEGÓLNEJ OSTROŻNOŚCI. ISTNIEJĄCE PRZEWODY NALEŻY ZABEZPIECZYĆ Z WYKOPIE ZGODNIE Z WYTYCZNYMI ODPOWIEDNICH NORM.
5. RZĘDNE KOLIZJI RUROCIĄGU PROJEKTOWANEGO Z ISTNIEJĄCYM UZBROJENIEM TERENU SĄ WIELKOŚCIAMI PRZYBLIŻONYMI.
6. POD ARMATURĘ, KSZTAŁTKI I NA ŁUKACH ZASTOSOWAĆ BLOKI OPOROWE Z BETONU B 20 WG BN-81/9192-05 Z UWZGLĘDNIENIEM WYTYCZNYCH PRODUCENTA RUR. BLOKI POWINNY BYĆ ODIZOLOWANE OD PRZEWODU.
7. 30cm NAD WODOCIĄGIEM UŁOŻYĆ TAŚMĘ SYGNALIZACYJNĄ

Inwestor: GMINA LESZNO Al. Wojska Polskiego 21 05-084 Leszno			
Jednostka projektowa: BPI-EKO ZBIGNIEW MOROZ ul. Modlińska 51, 03-199 Warszawa NIP: 1134045-54641 tel. 5094443-252 e-mail: biuro@bpieko.pl			
Inwestycja: ***„Budowa odcinka sieci wodociągowej w ulicy Jesionowej we wsi Wiktorów"***			
Nazwa rysunku: Profil wodociągu od W1 do HP2 ul. Jesionowa			
Projektował: mgr inż. Z. Moroz upr. bud. nr MAZ/0457/PWOS/07 do proj. i kier. robotami budowlanymi bez ograniczeń w specjalności instalacyjnej w zakresie sieci , instalacji i urządzeń cieplnych, wentylacyjnych, gazowych, wodociągowych i kanalizacyjnych		Podpis:	
Opracował: mgr inż. A. Kaczyńska		Podpis:	
Sprawdziła:		Podpis:	
Stadium: budowlany	Branża: sanitarna	Nr rysunku: S-3	
Data wykonania: 15.07.2019r.	Skala: 1:500		