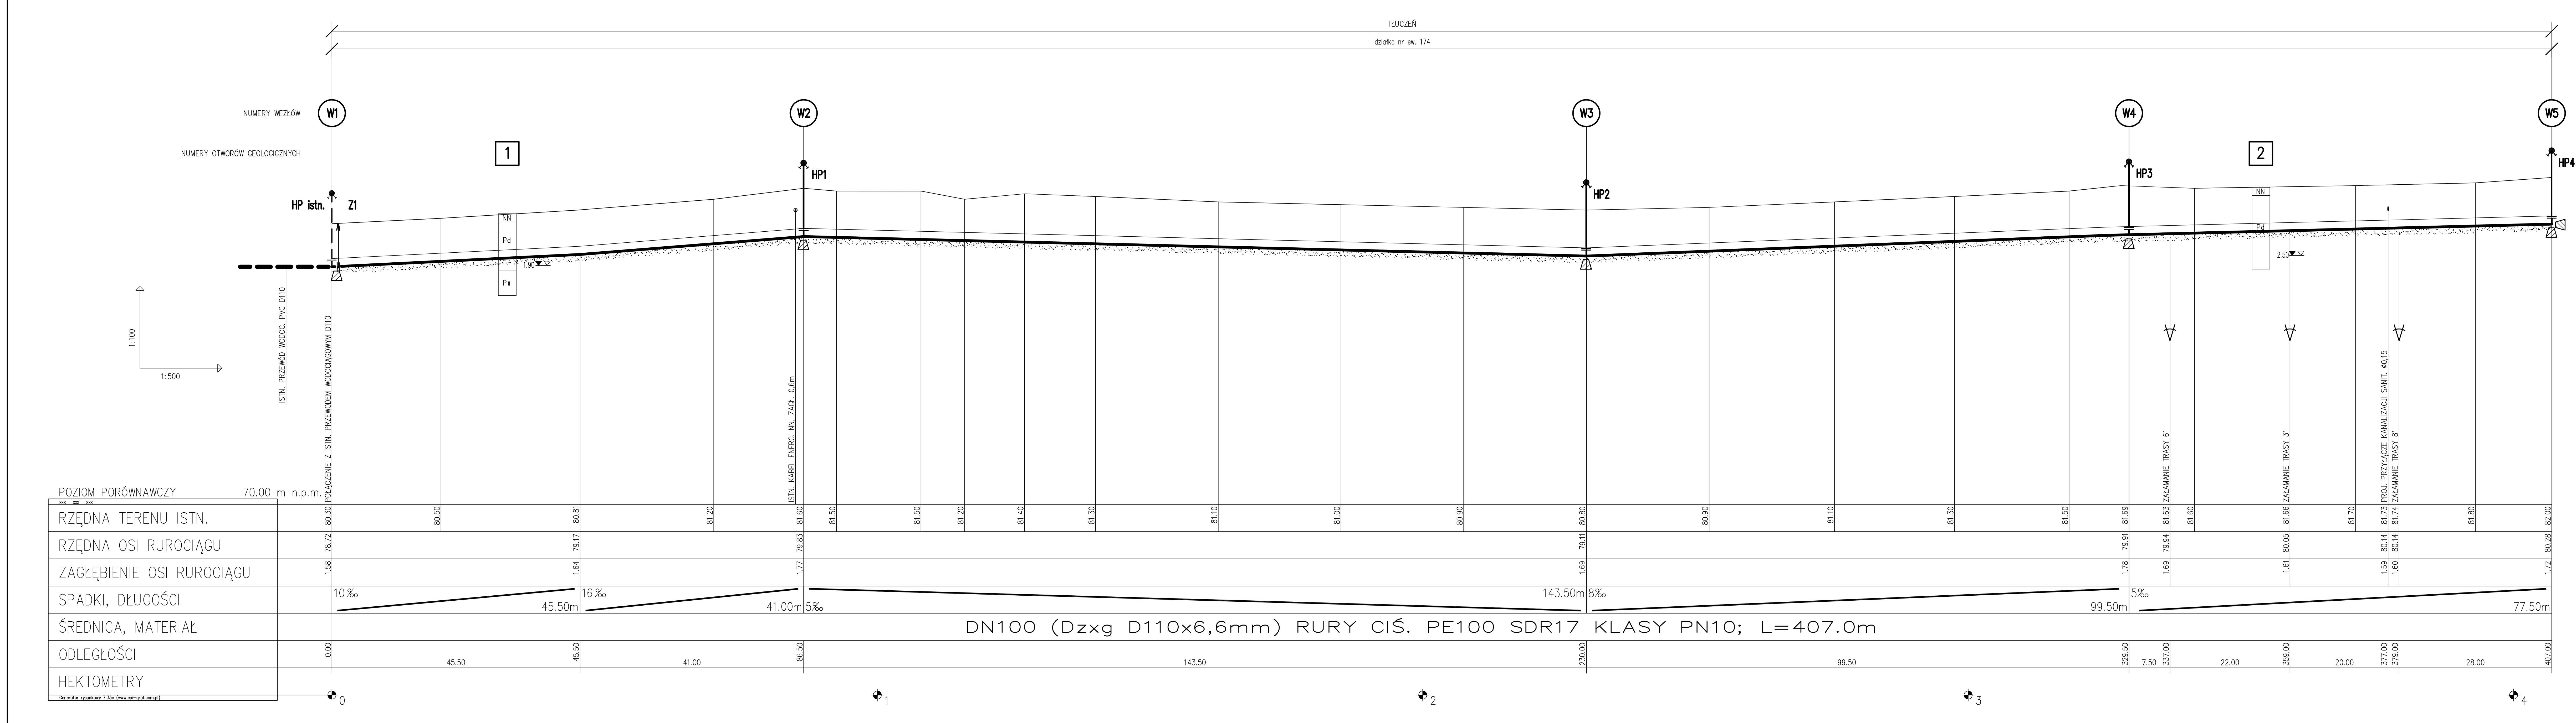

OZNACZENIA

* PROJ. DWUDZIELNA RURA AROTA L=1,0m

BIURO USŁUG PROJEKTOWYCH " KANPRO " inż. Jan Wojcieski 03-752 Warszawa ul. Radzymińska 36/38/40 m. 11 tel. 22 251 91 73 Regon 010389763; NIP 536-100-52-86	Funkcja	Imię i nazwisko	Nr uprawnienia	Podpis
	Projektował	inż. Jan Wojcieski	St-596/86	
	Opracował	inż. Jan Wojcieski	St-596/86	
	Sprawdził	mgr inż. Grażyna Ośko	Wa-507/94	

Temat (Obiekt)

PROJEKT BUDOWLANY BUDOWY ODCINKA SIECI WODOCIĄGOWEJ W ULICY WIŚNIOWEJ W WÓLCE (dz. nr ew. 174, obręb 0031 Wólka, jedn. ew. 143204_2 Leszno)

Branża	Data
TECHNOLOGIA	06.2017r.

Nr umowy: 24/2017

Nazwa rysunku

PROFIL PODŁUŻNY PRZEWODU WODOCIĄGOWEGO

Nr rysunku	Skala
2	1:500