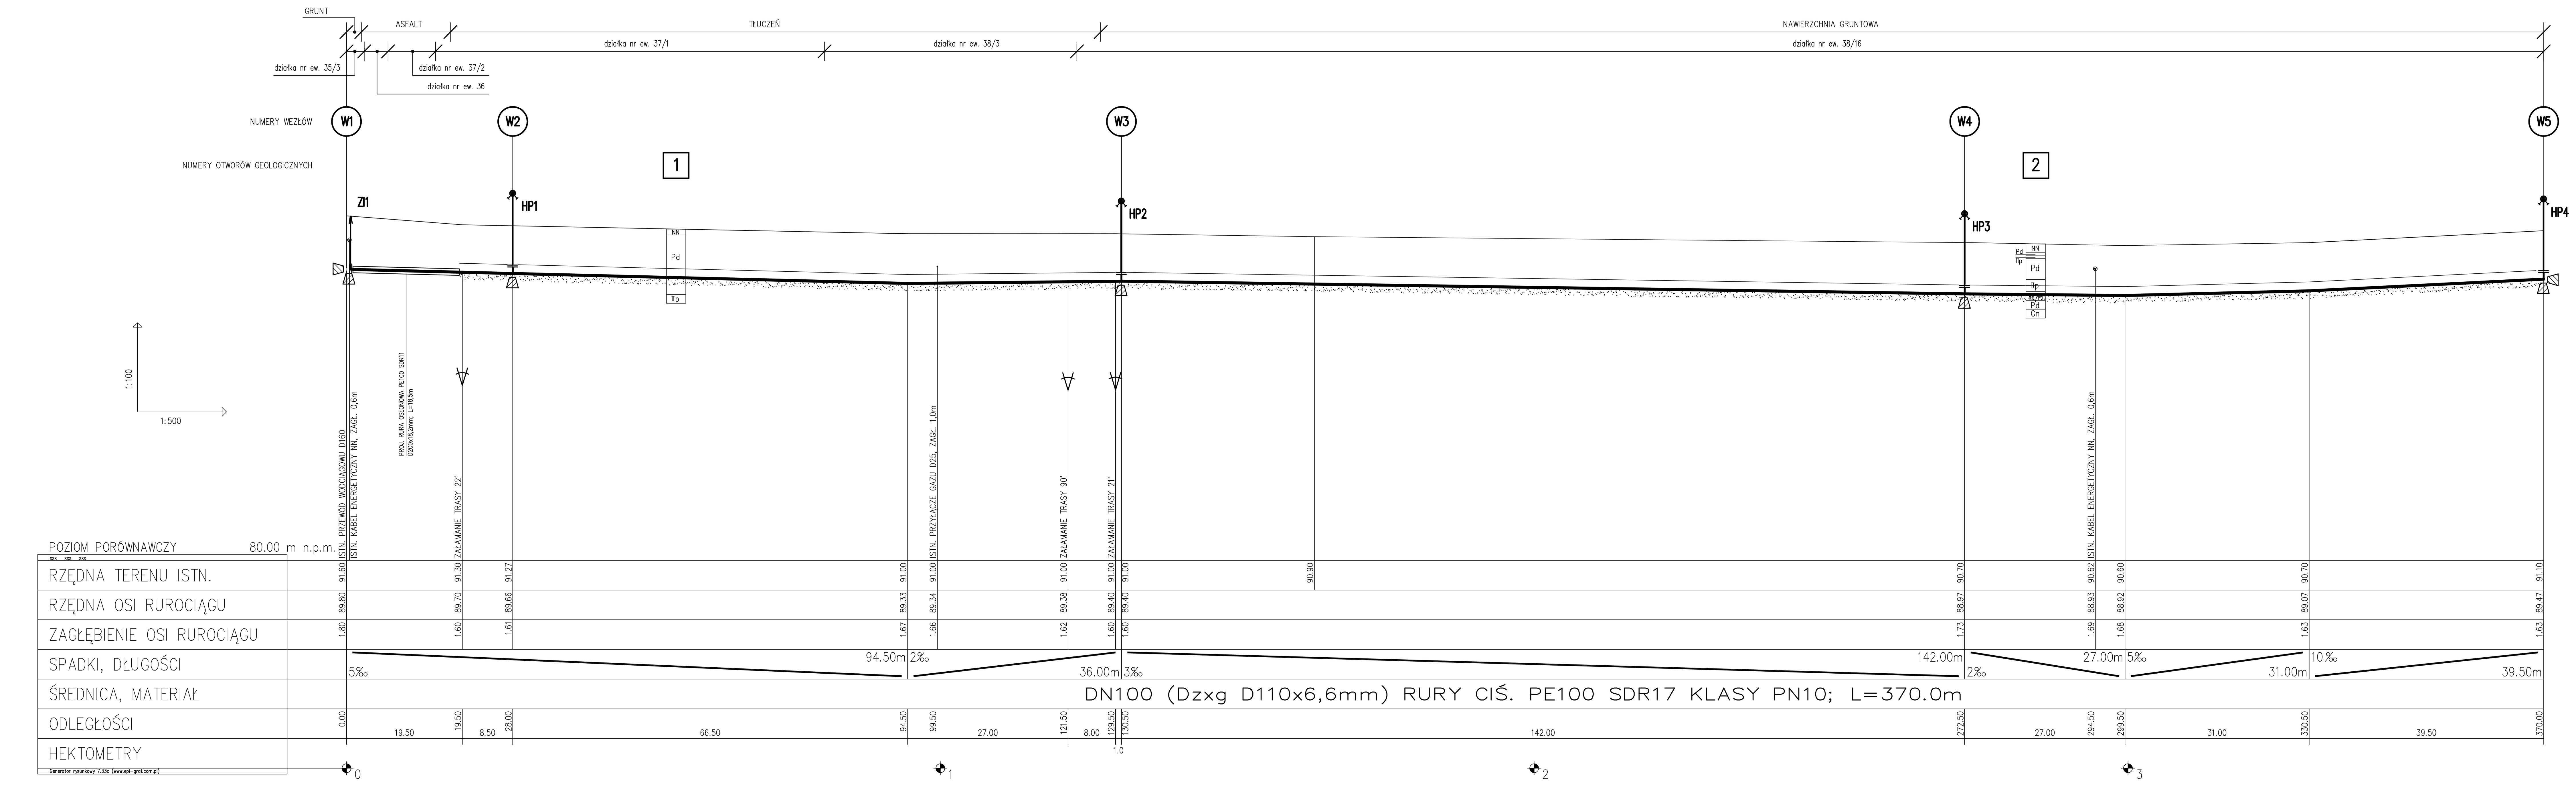

OZNACZENIA

* PROJ. DWUDZIELNA RURA AROTA L=1,0m

BIURO USŁUG PROJEKTOWYCH " KANPRO " inż. Jan Wojcieski 03–752 Warszawa ul. Radzymińska 36/38/40 m. 11 tel. 22 251 91 73 Regon 010389763; NIP 536–100–52–86	Funkcja	Imię i nazwisko	Nr uprawnienia	Podpis
	Projektował	inż. Jan Wojcieski	St–596/86	
	Opracował	inż. Jan Wojcieski	St–596/86	
	Sprawdził	mgr inż. Grażyna Ośko	Wa–507/94	

Temat (Obiekt)	Branża	Data
PROJEKT BUDOWLANY BUDOWY ODCINKA SIECI WODOCIĄGOWEJ W ULICY CHABROWEJ I KASZTANOWEJ WE WSI WILKOWA WIEŚ (dz. nr ew. 35/3, 36, 37/2, 37/1, 38/3, 38/16, obręb 0029 Wilkowa Wieś, jedn. ew. 143204_2 Leszno)	TECHNOLOGIA	09.2017r.
	Nr umowy	
	27/2017	
Nazwa rysunku: **PROFIL PODŁUŻNY PRZEWODU WODOCIĄGOWEGO**	Nr rysunku	Skala
	2	1:500