

Ośrodek Dokumentacji Geodezyjnej i Kartograficznej w Ożarowie Mazowieckim  
KOPIA MAPY WEDŁUG STANU ARCHIWALNEGO  
Skala 1:1000


Województwo: mazowieckie Powiat: warszawski zachodni  
Jenostka ewidencyjna : Leszno  
Obręb : Wyględy; Działka : 181/1, 212

STAROSTWO POWIATU  
WARSZAWSKIEGO ZACHODNIEGO  
Wydział Ewidencji Gruntów i Budynków

05-850 Ożarów Mazowiecki  
ul. Polna 21a tel: 29/133  
tel: 22 733-40 fax: 22 733-7  
**RADA GMINY LESZNO**  
pow. warszawski zachodni  
woj. mazowieckie

Załącznik Nr 1  
do Uchwały Nr XXIX/203/2013  
Rady Gminy Leszno  
z dnia 21 marca 2013 r.

EG. P1. 6621.1.3226.2013

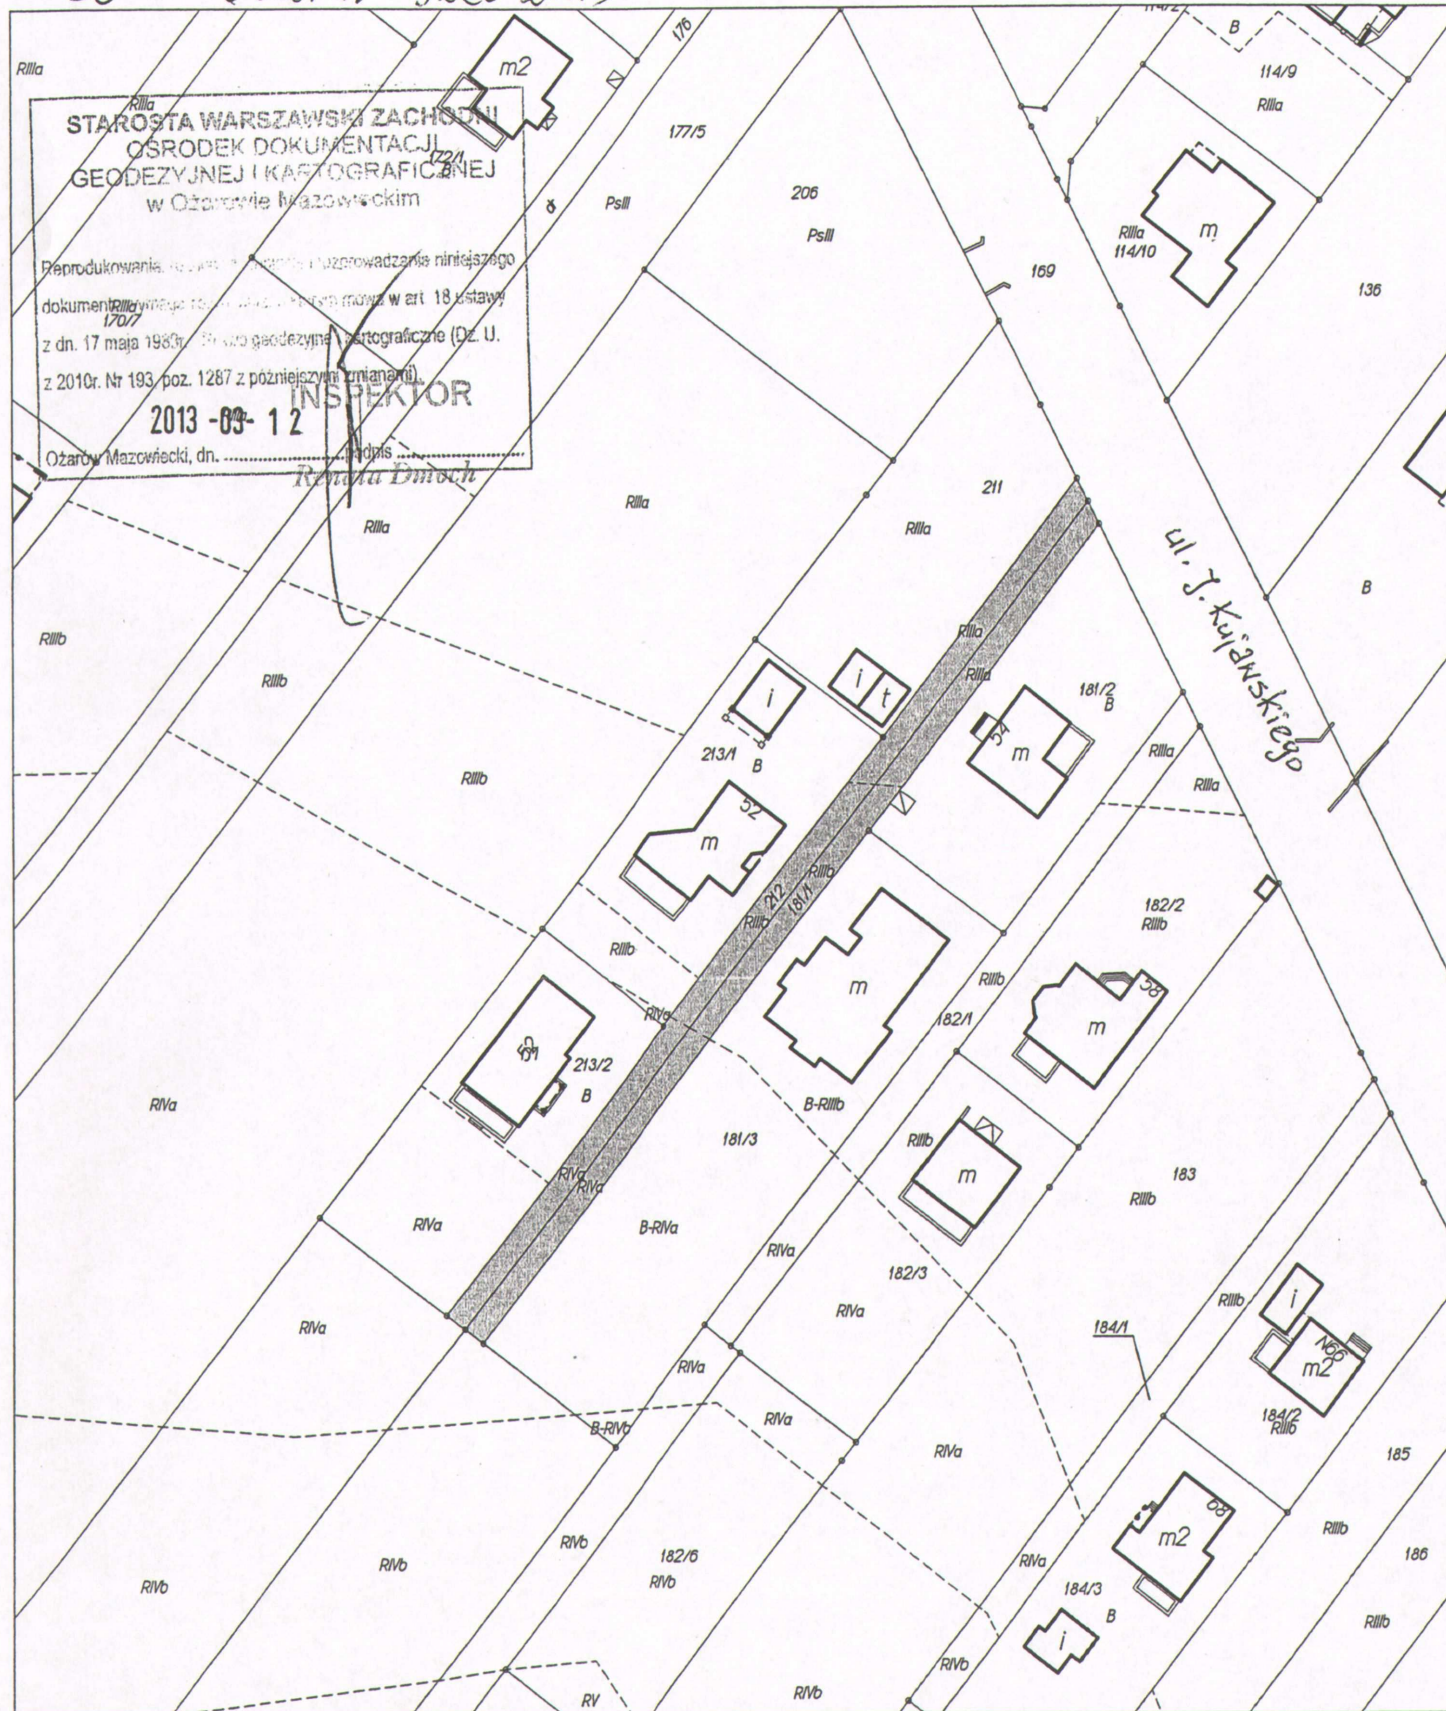

Punkty załamania granic przedstawione na mapie, nie oznaczone symbolem kółka pochodzą z wektoryzacji mapy ewidencyjnej w skali 1:5000.  
Położenie tych punktów może nie spełniać wymagań dokładnościowych przewidzianych  
Rozporządzeniem Ministra Rozwoju Regionalnego i Budownictwa w sprawie ewidencji gruntów i budynków (Dz U Nr 38 poz 454 z 2001 r.)

Opracowano systemem GEO-MAP. Skala 1 : 1000, PL-2000. Wydrukował(a) : Renata Dmoch dn. : 2013.03.12 godz: 10:22:06. Strona 1/1

PRZEWODNICZĄCA  
RADY GMINY  
*Barbara Kozłowska*  
mgr Barbara Kozłowska