

Poświadczam zgodność niniejszej kopii z treścią materiału państwowego zasobu geodezyjnego i kartograficznego.  
STAROSTA WARSZAWSKI ZACHODNI

KOPIA MAPY EWIDENCYJNEJ

Z up. STAROSTY  
mgr inż. Waldemar Dobaczewski

P.1432.2014. 503

Identyfikator ewidencyjny materiału zasobu


17.09.2015

Data wykonania kopii

Imię, nazwisko i podpis  
osoby reprezentującej organ

dotyczy OD.UD.6642. 3202. 2015; Ośrodek Dokumentacji Geodezyjnej i Kartograficznej w Ozarowie Maz.  
Województwo: mazowieckie; Powiat: warszawski zachodni; Jenosika ewidencyjna: Leszno; Obręb: Zaborówek; Działka: 523/29

Skala 1:2000

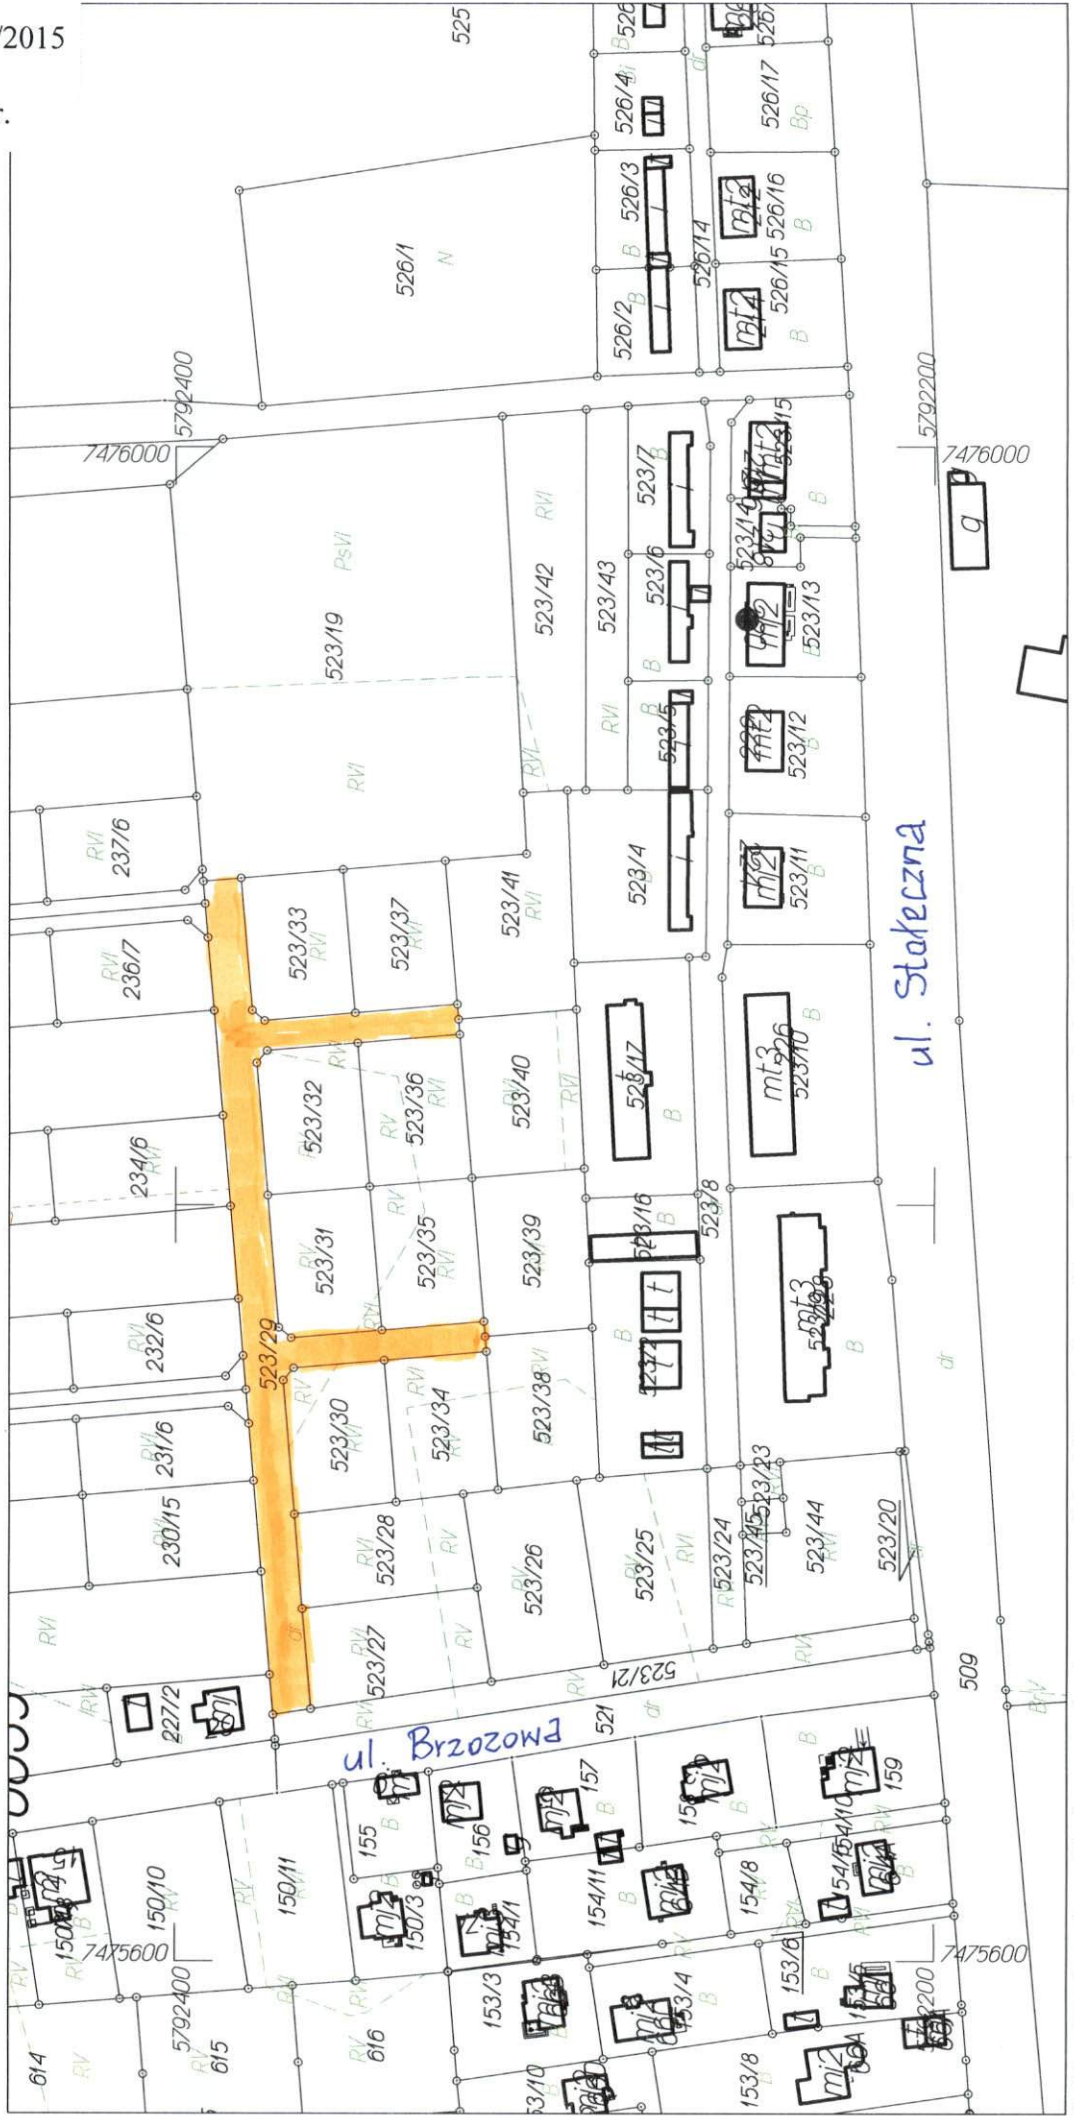

Punkty załamania granic przedstawione na mapie, nie oznaczone symbolem kółka pochodzą z wektoryzacji mapy ewidencyjnej w skali 1:5000.

Położenie tych punktów może nie spełniać wymagań dokładnościowych przewidzianych

Rozporządzeniem Ministra Rozwoju Regionalnego i Budownictwa w sprawie ewidencji gruntów i budynków (Dz U Nr 38 poz 454 z 2001 r.)

Opracowano systemem GEO-MAP. Skala 1 : 2000, PL-2000, Wydrukował(a) : Waldemar Dobaczewski dn. : 2015.09.17 godz. : 9.24:24. Strona 1/1